

ŘEZ C-C hlavním schodištěm

- S1 sedlová střecha**
- plechová falcovaná krytina
 - základ 2x OSB deska tl.12mm
 - kontralat
 - pajstná hydroizolace
 - nadkrokvinní PIR panely tl.160mm $\lambda=0,023 \text{ W/(mK)}$
 - parozábrana
 - dřevěný základ
 - krakve tl.140mm
 - SDK podhled (se zvýšenou odolností proti požáru)

- S2 plochá střecha obytná část**
- kačírek
 - hydroizolační folie
 - EPS 150 tl. 200mm
 - spádové klíny EPS 150 tl. 0-100mm
 - parozábrana asfalt. pásy s hliníkovou vložkou
 - osfaltová penetrační emulze
 - žb. monolitická stropní deska tl. 200mm
 - SDK podhled + nátěr

- S3 střecha pergola + sklady**
- kačírek tl. vrstvy 50mm
 - hydroizolační folie
 - spádové klíny EPS 200mm 40-100mm
 - cetris deska tl.20mm
 - cetris deska tl.20mm
 - dřevěný trám tl.240mm

- P1 podlaha obytné místnosti 1NP**
- vinyl (alt. keram. dlažba)
 - lepící stěrka
 - betonová mazarina 70mm
 - systémová deska podlahového topení tl.36mm
 - tepelná izolace EPS grey tl.200mm
 - 2x asfalt. hydroizol. pás
 - penetrační asfalt. emulze
 - žb. deska tl.150mm
 - štěrkový podsyp tl.100mm
 - zhuťněný terén


- P2 podlaha obytné místnosti 2NP**
- třívrstvá dřevěná podlaha tl.14mm
 - lepící tmel tl.2mm
 - anhydrid tl. 60mm
 - systémová deska podlahového topení tl.36mm
 - tepelné izolační desky s kročejovým utlumenem RIGIFLOOR
 - žb. deska tl.220mm
 - SDK podhled + nátěr

- P2k podlaha koupelny 2NP**
- keramická dlažba tl. 10mm
 - lepící tmel tl.6mm
 - ochranná hydroizolační hmota - jednosložková silikát disperzní hydroizolační hmota tl.
 - penetrace - disperzní penetrační nátěr
 - anhydrid tl. 60mm
 - systémová deska podlahového topení tl.36mm
 - tepelné izolační desky s kročejovým utlumenem RIGIFLOOR
 - žb. deska tl.220mm
 - SDK podhled + nátěr

- P3 podlaha pergola**
- pojezdová betonová dlažba CS BETON colormix 80mm
 - pískové lože (4-8mm) tl.40mm
 - kamenivo frakce 8/16mm tl.100mm
 - kamenivo frakce 16/32mm tl. 250mm
 - zhuťněný terén

- P4 podlaha terasa**
- terasová prkna bangkirai
 - dřevěný rošt tl.28mm
 - stavitelné podložky
 - 2x hydroizolační asfalt. pás
 - žb. strop deska (tl.100mm ???)

- P5 podlaha sklep**
- keramická dlažba (mrazuvzdorná)
 - betonová mazarina vyztužená tl.100mm
 - 2x asfalt. hydroizol. pás
 - penetrační asfalt. emulze
 - žb. deska tl.150mm
 - štěrkový podsyp tl.100mm
 - zhuťněný terén

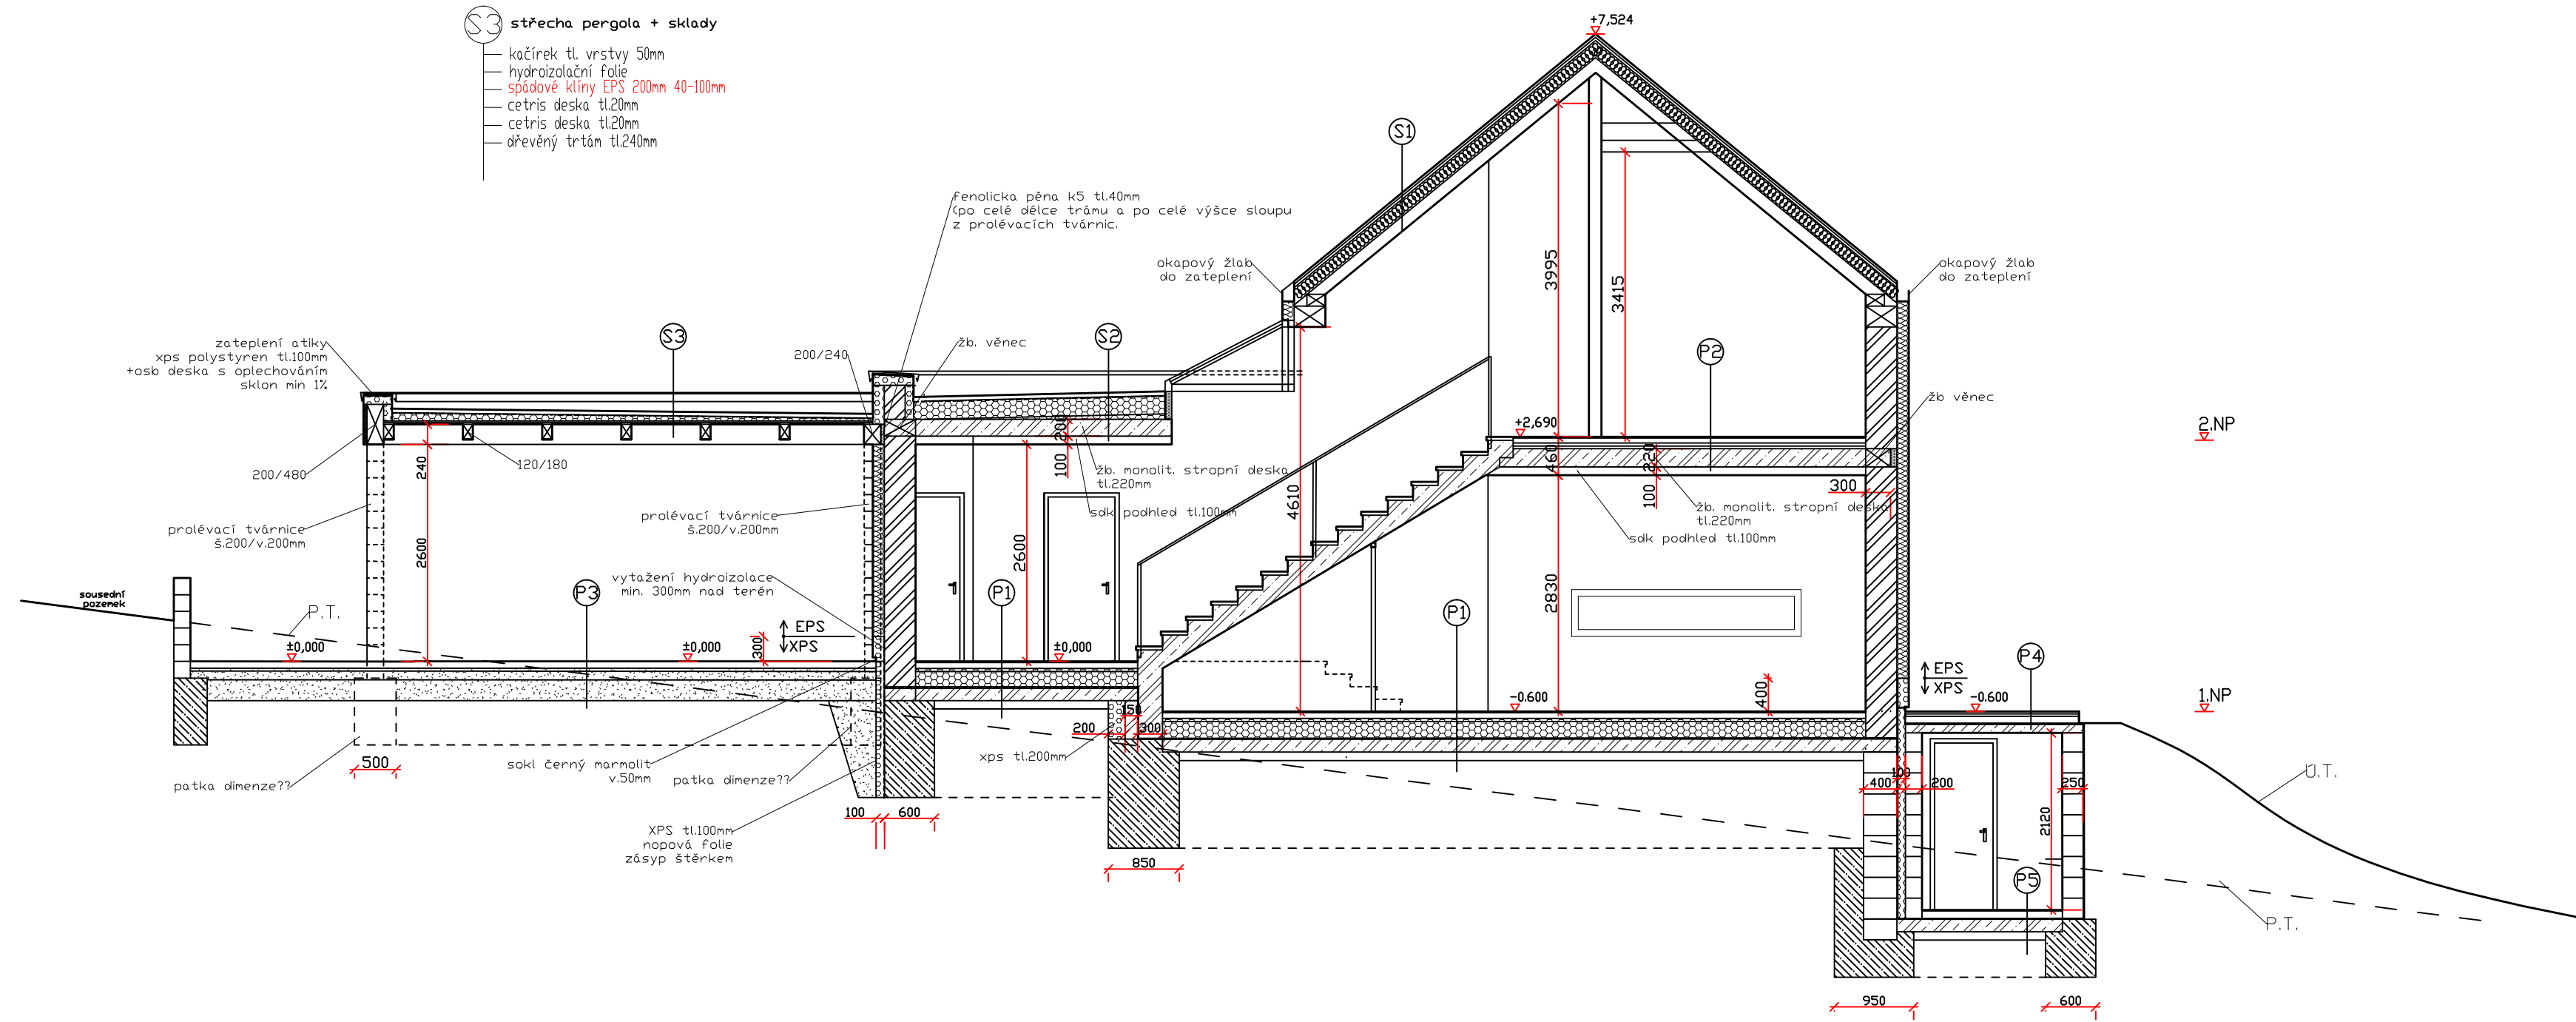

- TEPELNÉ IZ. TVÁRNICE YTONG LAMBDA YQ 375x249x599
- VNITŘNÍ ZDIVO YTONG TL. 200mm, 150mm, 125mm
- VNITŘNÍ SDK PŘÍČKY TL. 150,125,100mm
- EPS grey tl. 140mm, (zateplení fasády)