Фрагмент плана 1-го этажа

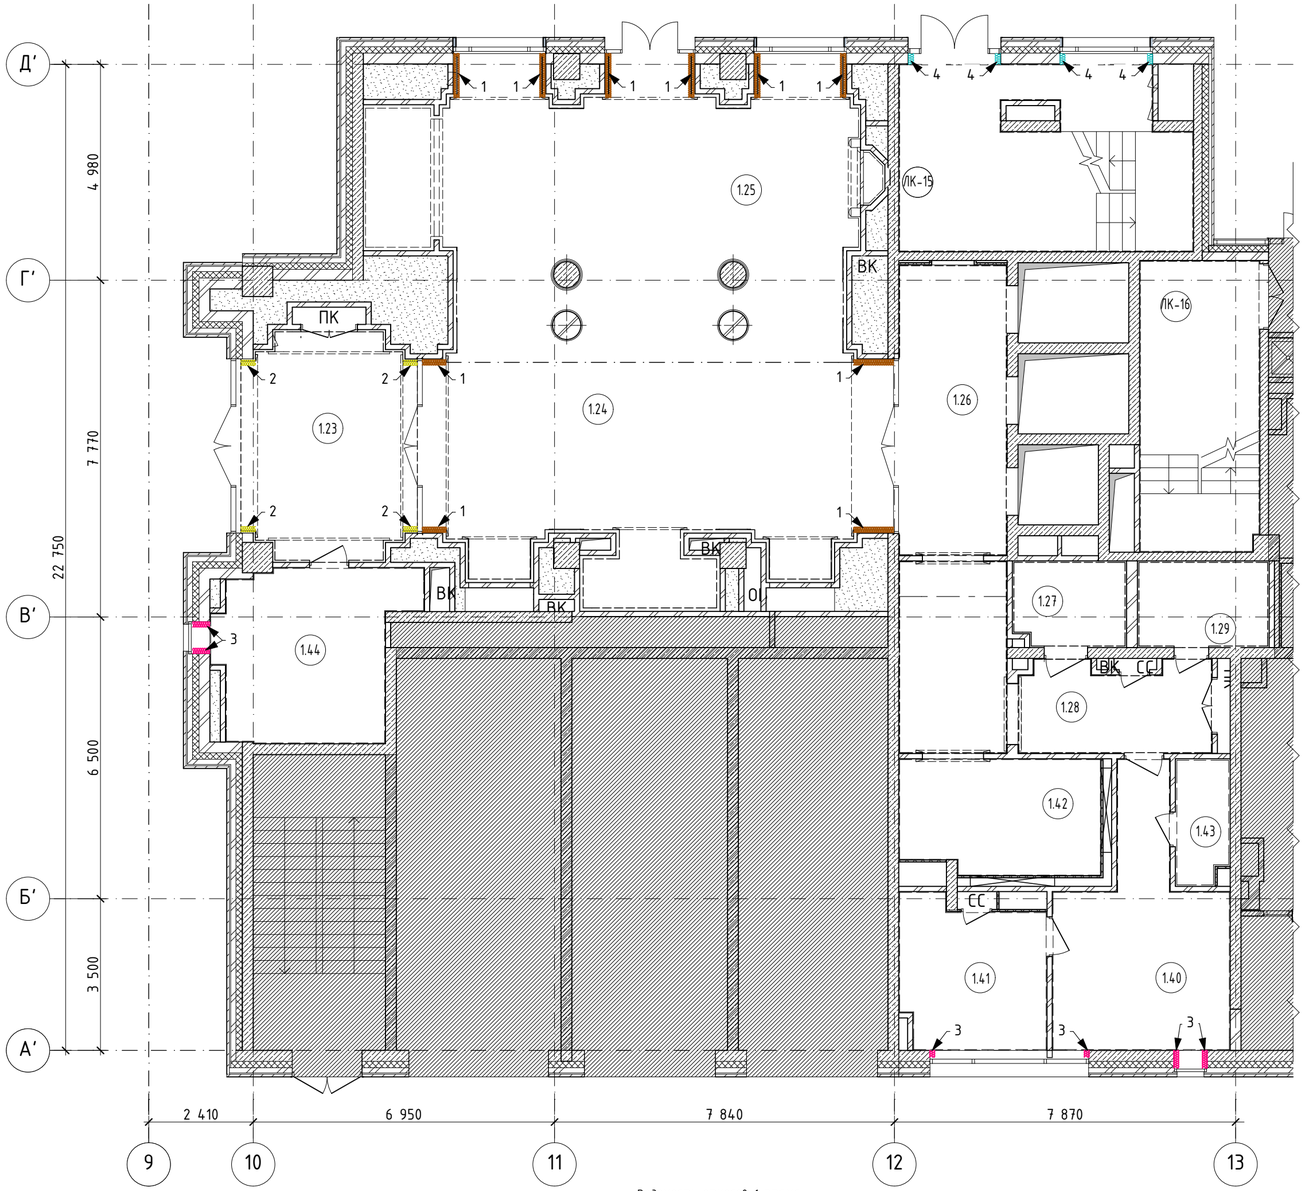

Фрагмент плана типового этажа

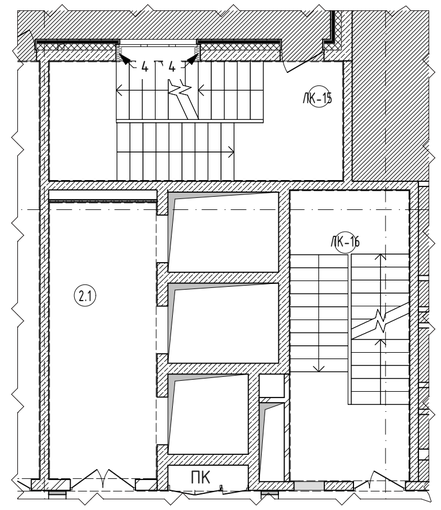

Ведомость откосов типового этажа

№ п/п	Наименование	Площадь с учетом отделки, м²	Материал откоса	Условное обозначение	Площадь, м2	Прим.
2.1	Лифтовой холл	15,60			-	
2.2	Коридор	43,6			-	
					-	
2.3	Комната для сбора мусора	2,3			-	
2.4	Коридор	13,6			-	
ЛК-15	Лестничная клетка	18,5	Откос ПВХ, WINPR 11-25 6000 x 250 x 10мм		6,35	Метр пог.
ЛК-16	Лестничная клетка	18,3			-	
	Общая площадь	111,9				

Ведомость откосов 1 этажа

№ п/п	Наименование	Площадь с учетом отделки, м²	Материал откоса	Условное обозначение	Площадь, м2	Прим.
1.23	Тамбур	19,72	Травертин Zebra, Армения.		2,32	
1.24	Лобби	73,2	Панели МДФ, НГ, шпон Французского ореха, тонировка по образцу.		9,53	
1.25	Холл	43,1	Панели МДФ, НГ, шпон Французского ореха, тонировка по образцу.		19,8	
1.26	Лифтовой холл	27,6			-	
1.27	Санузел для МГН	4,8			-	
1.42	Помещение с почтовыми ящиками	9,7			-	
1.28	Коридор	8			-	
1.40	ОДС	18,4	Цементно - песчанная штукатурка, шпаклевка KNAUF Фуген, окраска водоэмульсионной краской, RAL9003 (Dulux 50GY83/010)		1,5	
1.41	Помещение персонала	10,9	Цементно - песчанная штукатурка, шпаклевка KNAUF Фуген, окраска водоэмульсионной краской, RAL9003 (Dulux 50GY83/010)		1,2	
1.43	Санузел	3,3			-	
1.44	Помещение	15,7	Цементно - песчанная штукатурка, шпаклевка KNAUF Фуген, окраска водоэмульсионной краской, RAL9003 (Dulux 50GY83/010)		0,9	
ЛК-15	Лестничная клетка	25,4	Откос ПВХ, WINPR 11-25 6000 x 250 x 10мм		17,2	Метр пог.
ЛК-16	Лестничная клетка	18,2			-	
1.29	ПУИ	5,8			-	
	Общая площадь	278				

						138/2013-П-АИ
						Жилой комплекс Баркли с подземной автостоянкой по адресу: г.Москва, внутригородское муниципальное образование Донское, пересечение 1-го Рощинского проезда, вл.2, стр.2 и ул.Орджоникидзе вл1/3, стр.2; ул. Орджоникидзе вл1
Изм.	Колуч.	Лист	№Док.	Подп.	Дата	
ГАП		Бреднева			29.04.2014	Архитектурные интерьеры
ГИП		Горбунов				
Архитектор		Борисенко				
						План размещения откосов, спецификация, Южная башня
						М 1:100

Стадия	Лист	Листов
Р	2.55	

ООО АПБ Дельта