
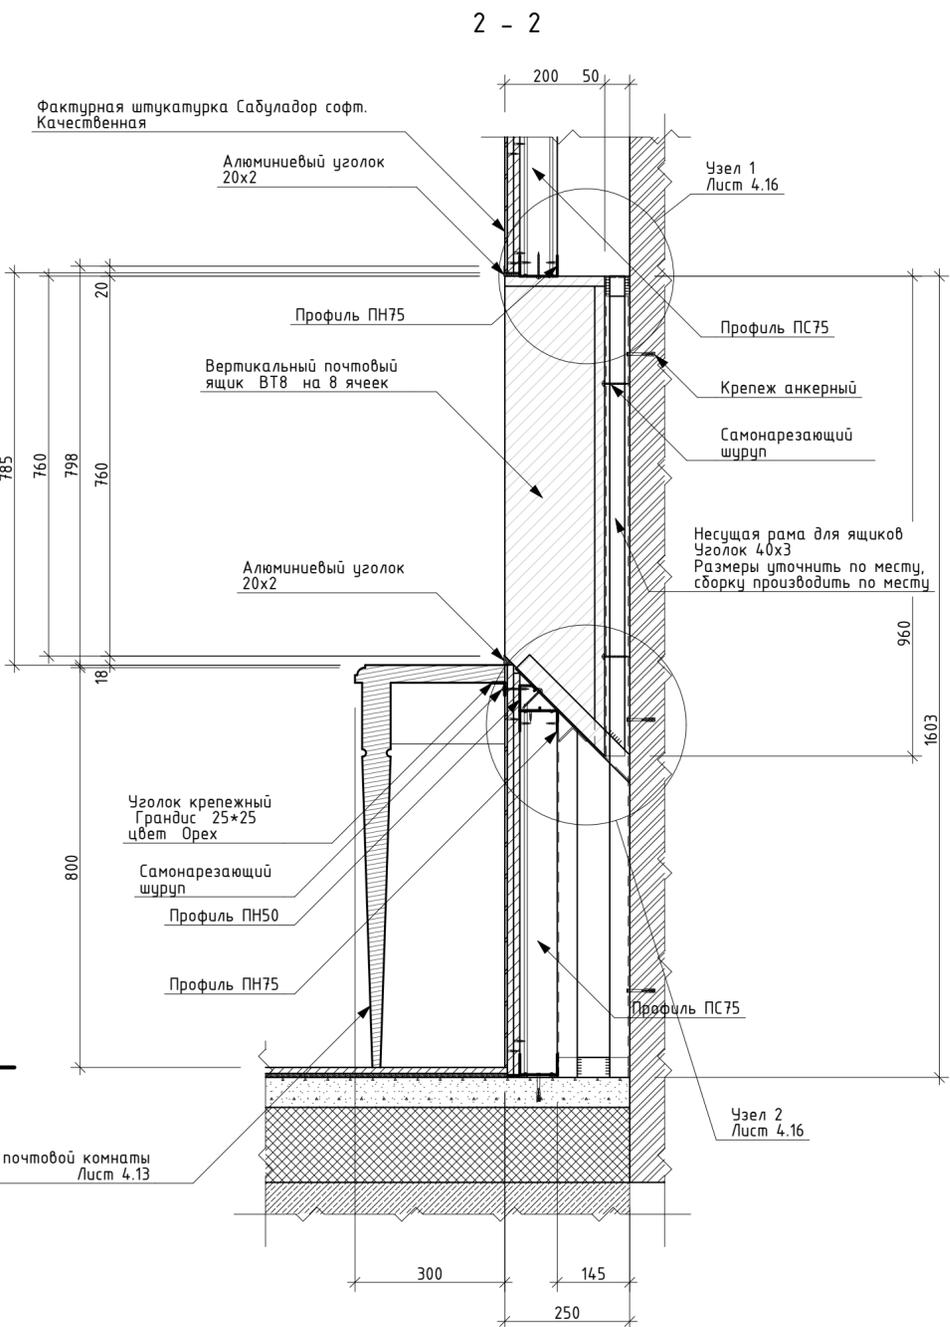


Группа 1
Почтовые ящики 5 шт.
Консоль почтовой комнаты 1 шт.

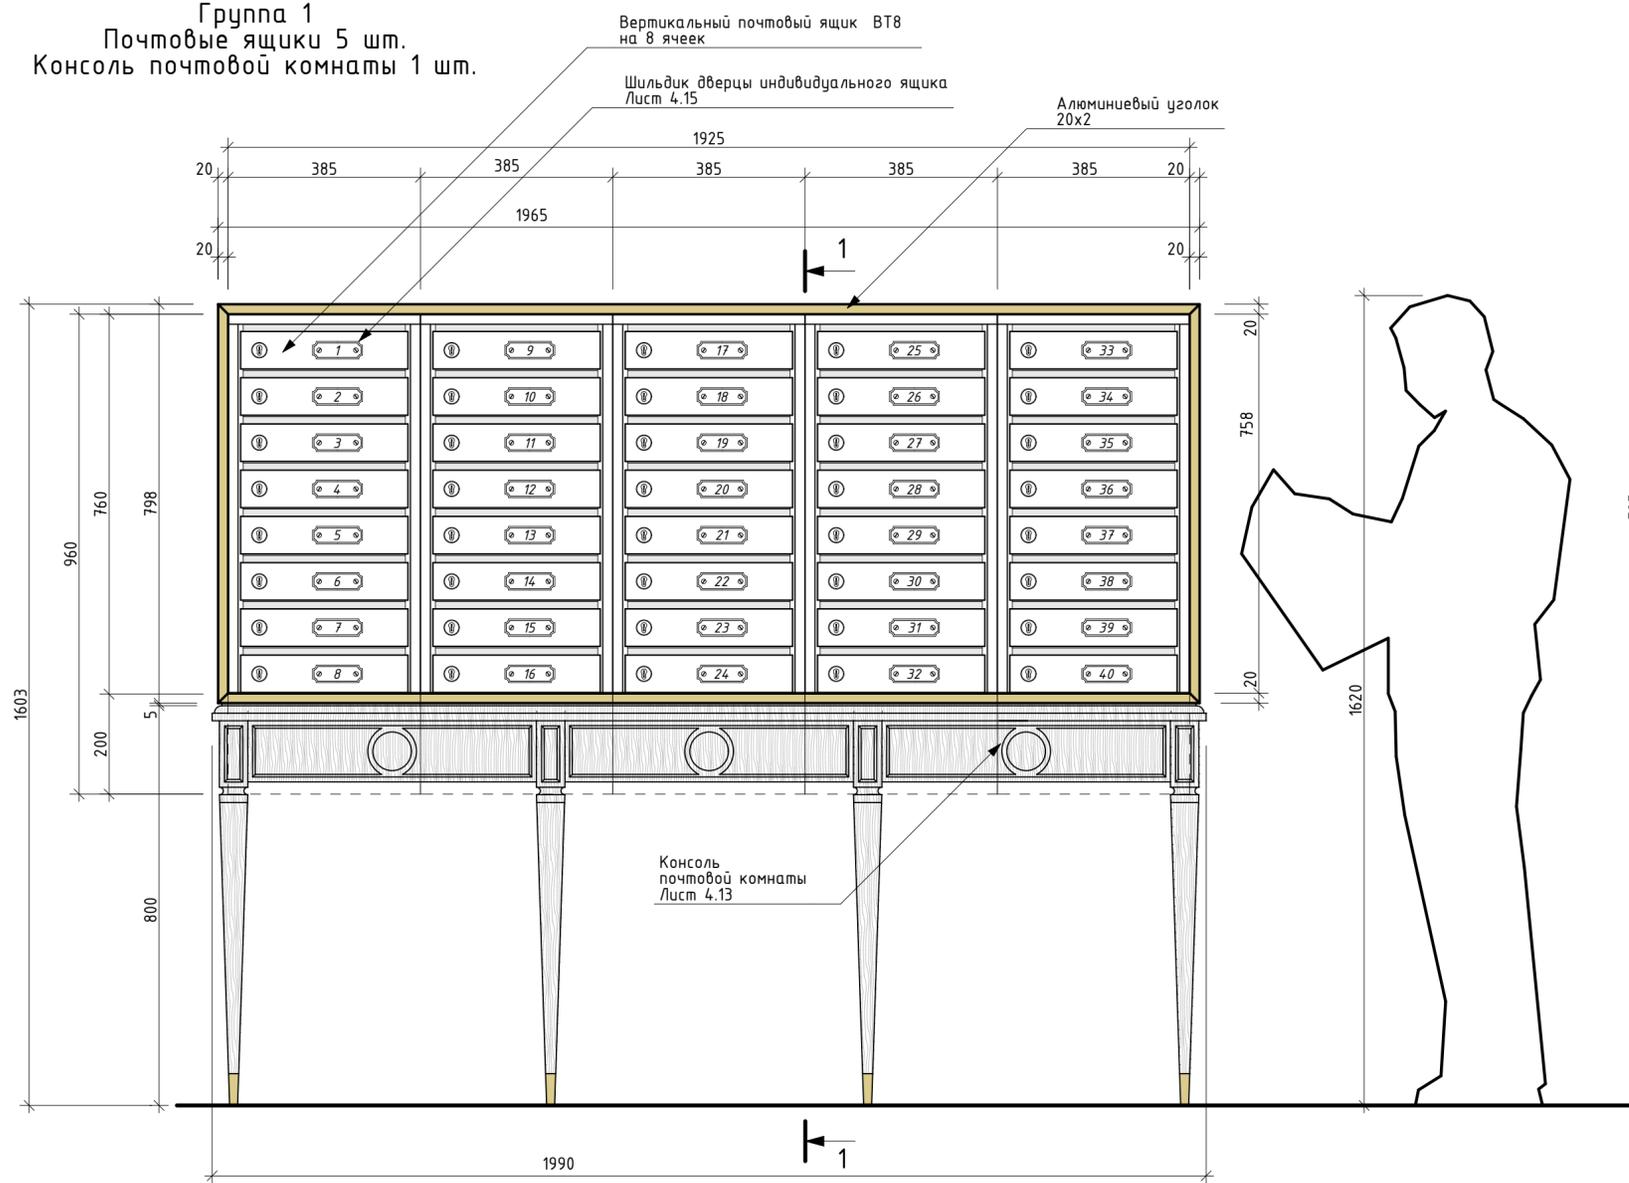

1. Смотреть совместно с лист 4.3
Общий план с расстановкой мебели 1 го этажа
2. Смотреть совместно с лист 2.57, пом. 1.42
Развертки стен

3. Смотреть совместно с лист 4.13
Консоль почтовой комнаты

4. Смотреть совместно с лист 4.16
Несущая рама для ящиков. Узлы

5. Размеры несущей рамы для ящиков уточнить по месту,
сборку производить по месту

6. Алюминиевый Т-профиль MST окраска RAL 7022, использовать с лаком фирмы Euro polveri, матовость лака 25%- 5.53 м/л. (Группа 1)

7. В случае закупки другой модели почтовых ящиков,
необходимо скорректировать размеры группы

						138/2013-П-АИ			
						Жилой комплекс Баркли с подземной автостоянкой по адресу: г.Москва, внутригородское муниципальное образование Донское, пересечение 1-го Рошинского проезда, вл.2, стр.2 и ул.Орджоникидзе вл1/3, стр.2; ул. Орджоникидзе вл1			
Изм.	Колуч.	Лист	№Док.	Подп.	Дата	Архитектурные интерьеры	Стадия	Лист	Листов
	ГАП	Бреднева			26.04.2014		Р	4.14	
	ГИП	Гордунов							
	Архитектор	Борисенко				Группа 1 обустройства почтовой комнаты. Южная башня		ООО АПБ Дельта	
						М 1:10			