

Схема крепления решетки
Вариант 1

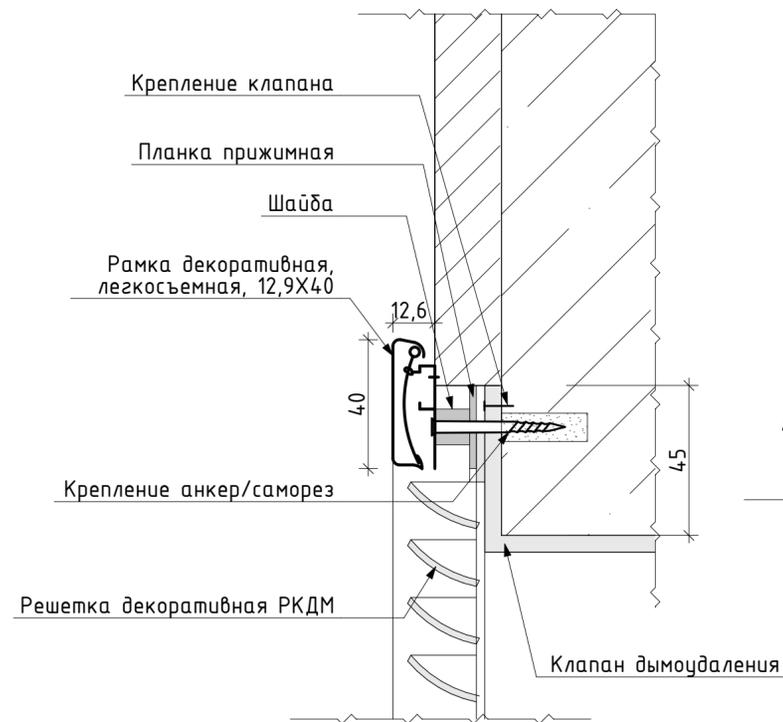


Схема крепления решетки
Вариант 2



Крепление клапана
Узел 1


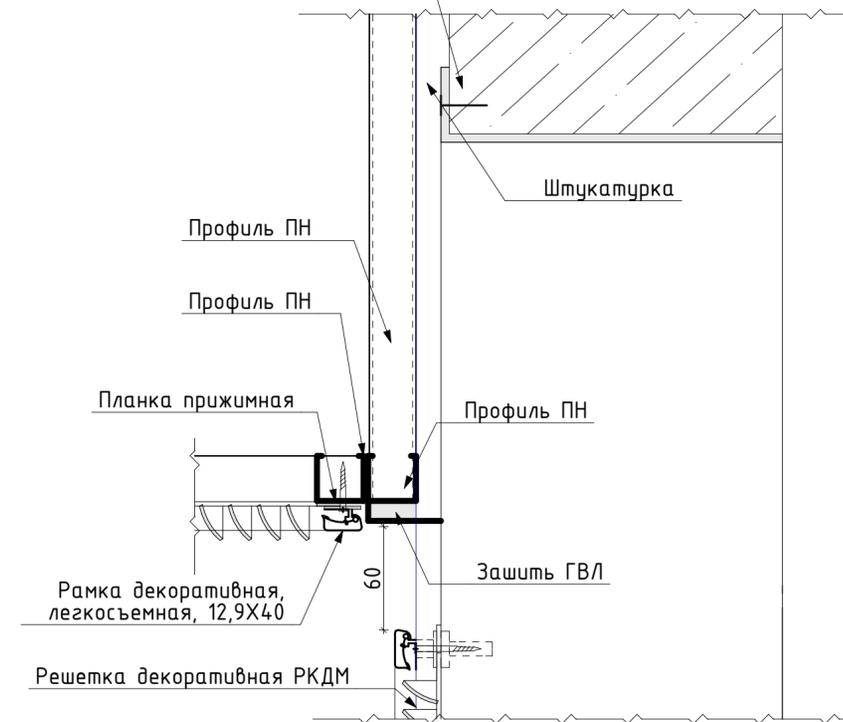


Схема крепления решеток ВТЗ

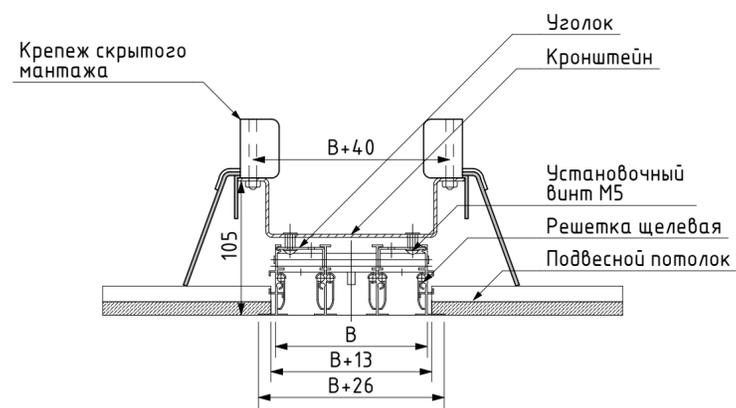

1. Потолки выполнять по альбому технических решений KNAUF П113
2. Крепежи клапанов дымоудаления выполнять по альбому технических решений ВИНГС-М

						138/2013-П-АИ			
						Жилой комплекс Баркли с подземной автостоянкой по адресу: г.Москва, внутригородское муниципальное образование Донское, пересечение 1-го Рошинского проезда, вл.2, стр.2 и ул.Орджоникидзе вл1/3, стр.2; ул. Орджоникидзе вл1			
Изм.	Колуч.	Лист	№Док.	Подп.	Дата	Архитектурные интерьеры	Стадия	Лист	Листов
	ГАП	Бреднева			26.04.2014		Р	3.17	
	ГИП	Горбунов							
Архитектор		Борисенко				Варианты крепления решеток дымоудаления		ООО АПБ Дельта	
						М 1:3, 1:4			