

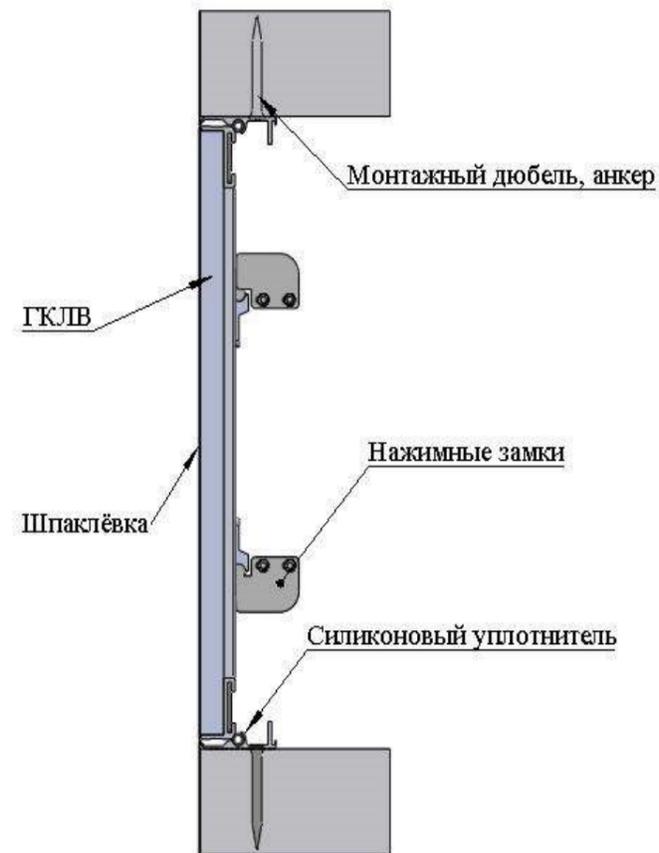


Крепление люка при помощи анкерных болтов или дюбелей

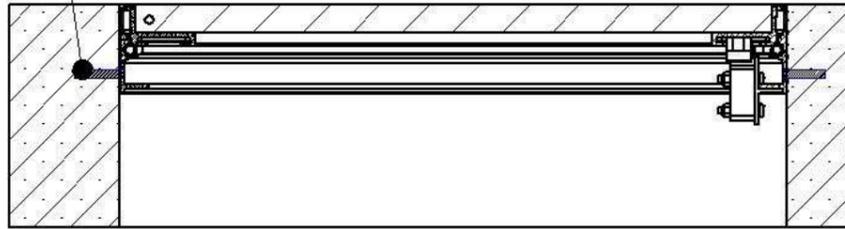

Люк-дверь

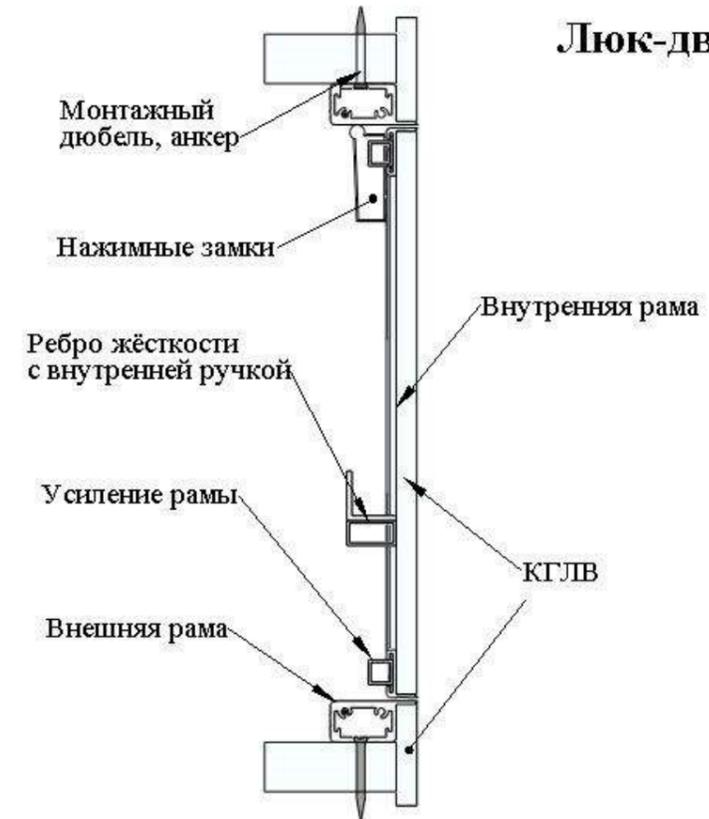

						138/2013-П-АИ			
						Жилой комплекс Баркли с подземной автостоянкой по адресу: г.Москва, внутригородское муниципальное образование Донское, пересечение 1-го Рощинского проезда, вл.2, стр.2 и ул.Орджоникидзе вл1/3, стр.2; ул. Орджоникидзе вл1			
Изм.	Колуч.	Лист	№Док.	Подп.	Дата	Архитектурные интерьеры	Стадия	Лист	Листов
	ГАП	Бреднева			26.04.2014		Р	5.4	
	ГИП	Горбунов							
	Архитектор	Борисенко				Крепления люков	000 АПБ Дельта		
						М			