



Стойка ресепши


Профиль латунный, артикул: MB5T,
окраска RAL 7022, использовать с лаком
фирмы Euro polveri, матовость лака 25%

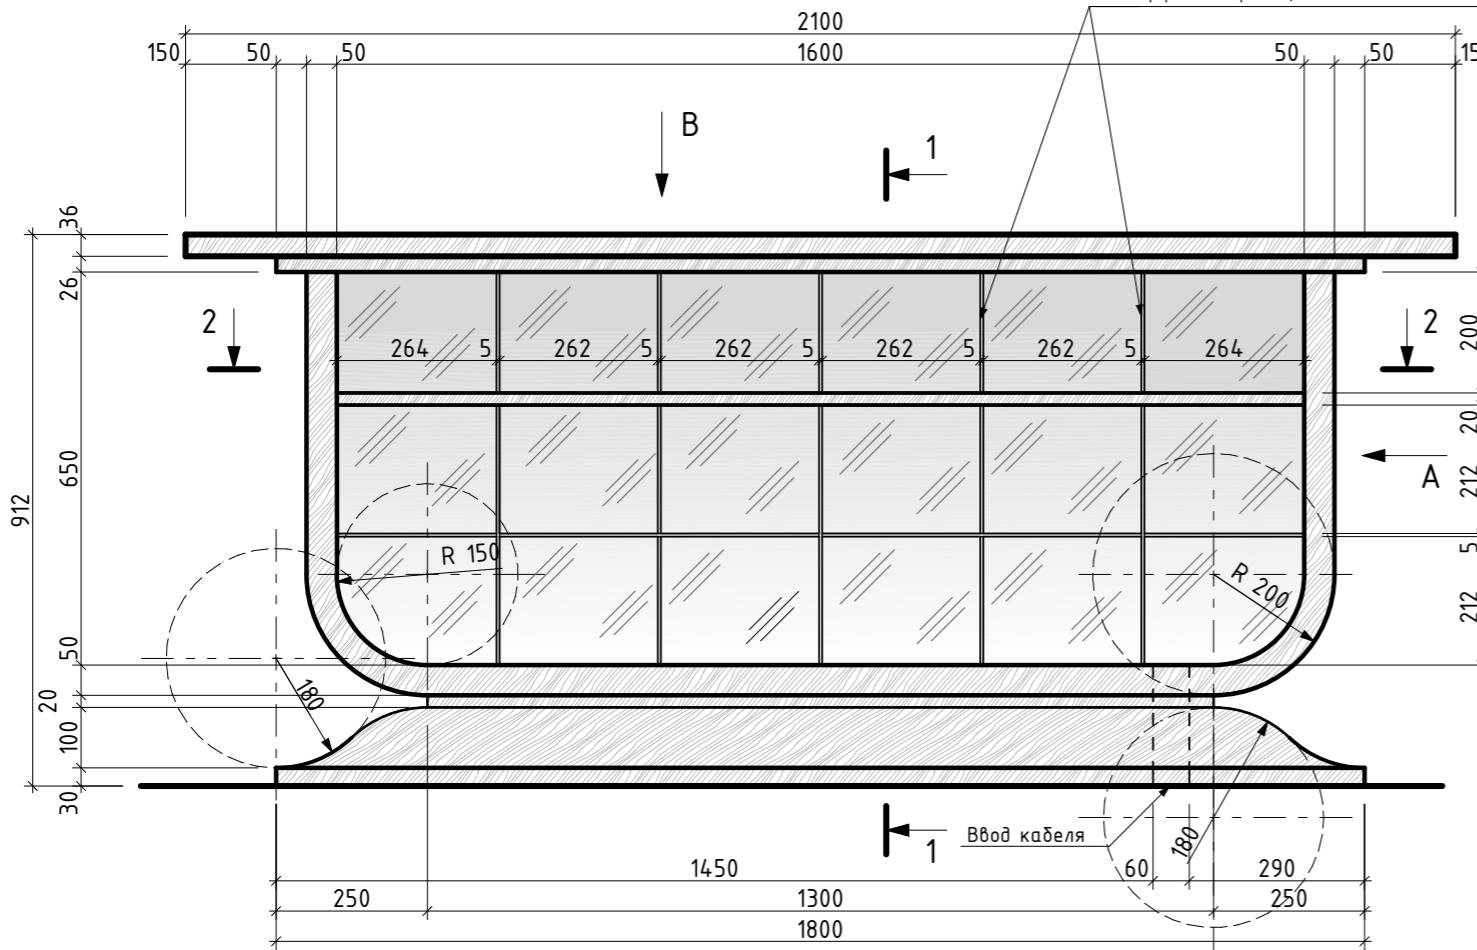


Bud A

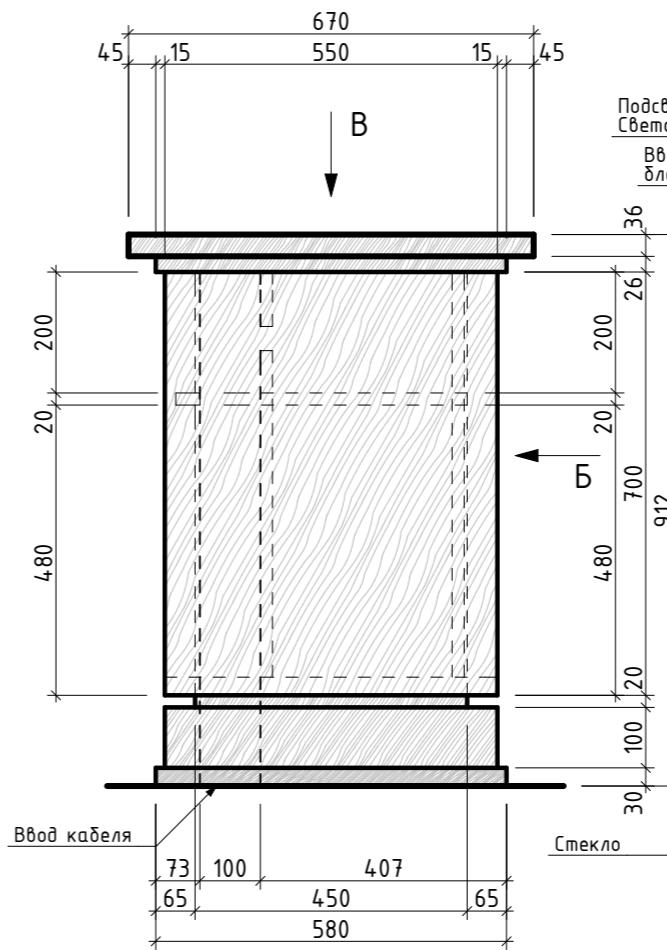

1 - 1

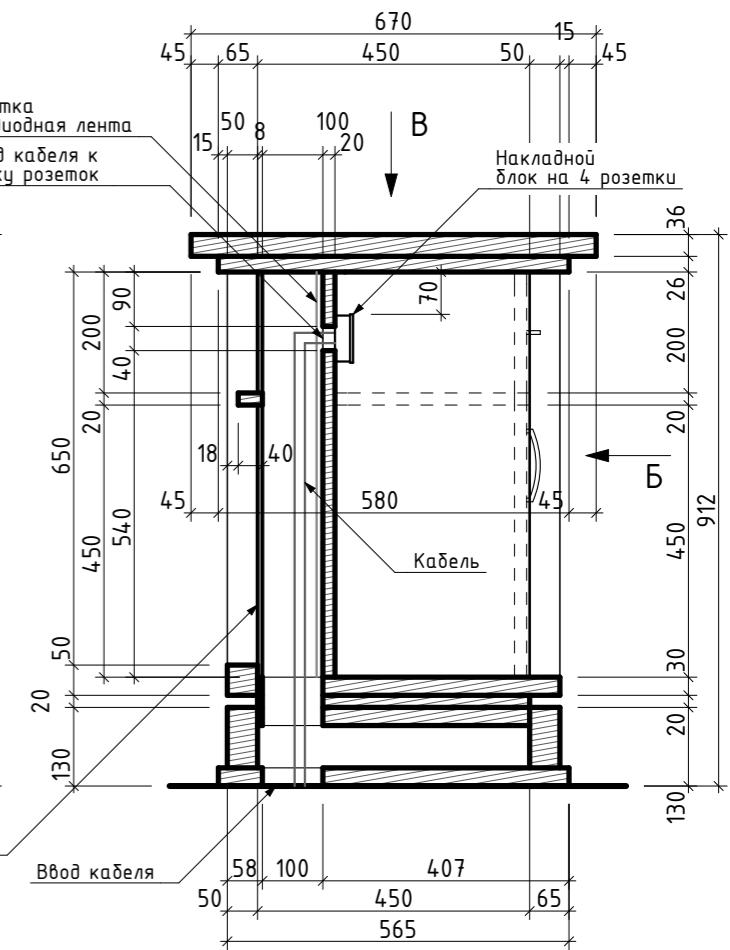

Вид Е

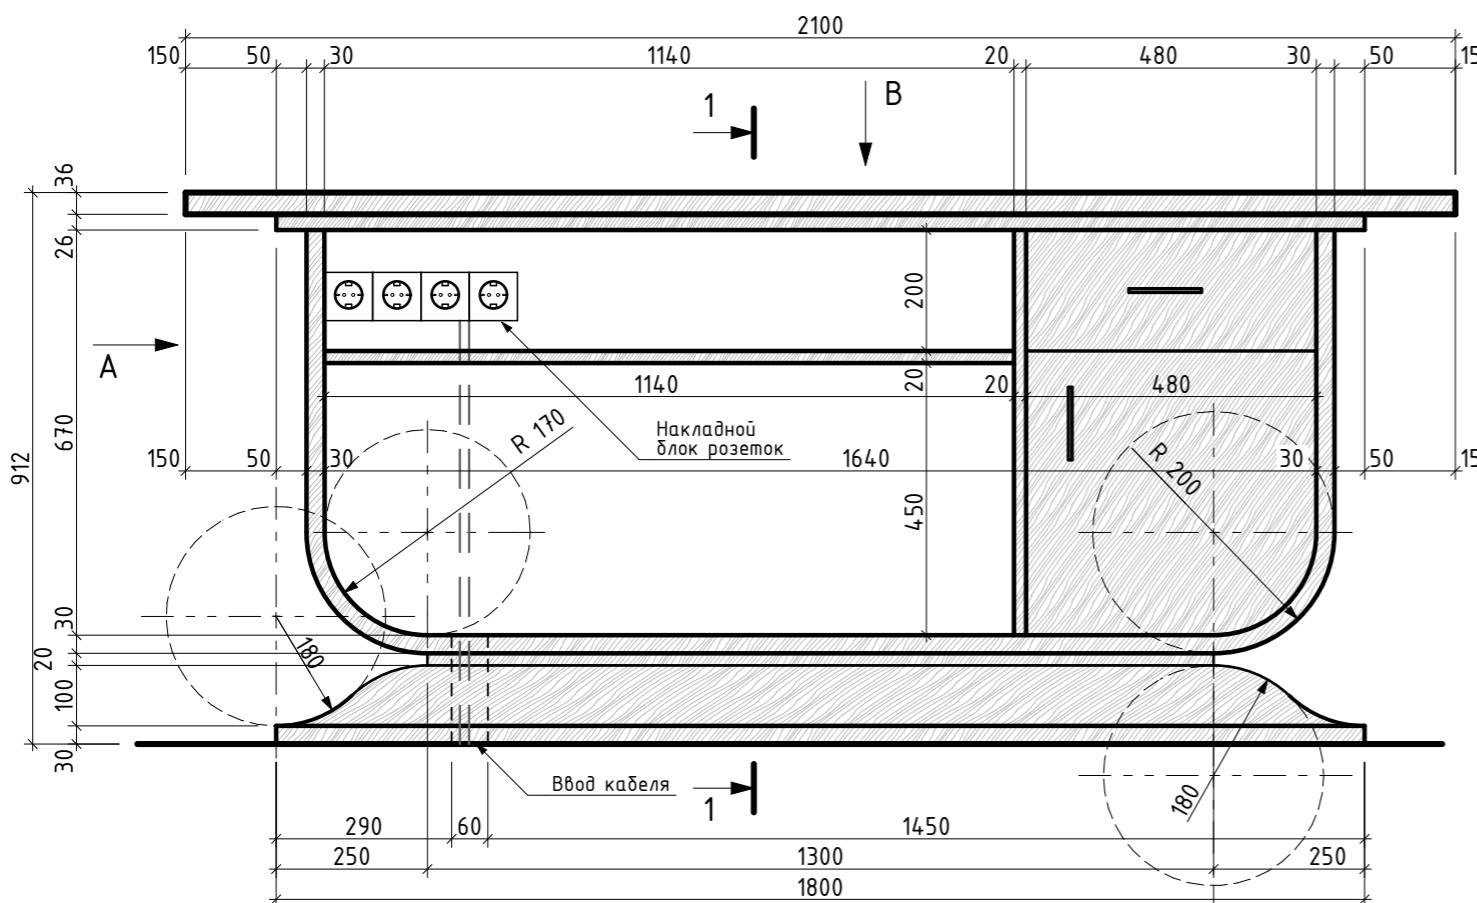

Шпон эбенового дерева, матовый лак (Macassar Ebony)

Бумажное стекло
(Spectrum 201-615 Ivory Opalescent)

1. Смотреть совместно с лист 1.13 План полов, 1 этаж, Северная башня
 2. Смотреть совместно с лист 2.11 План полов, 1 этаж, Южная башня
 3. Смотреть совместно с лист 4.6 Стойка ресепшн. Лист 2

138/2013-П-АИ

Жилой комплекс Баркли с подземной автостоянкой по адресу: г.Москва, внутригородское муниципальное образование Донское, пересечение 1-го Рощинского проезда, вл.2, стр 2 и ул.Орджоникидзе вл1/3, стр.2; ул. Орджоникидзе вл1

Архитектурные интерьеры

000 АПБ Дельта

M 1:13, 1:12,50

M 1:13, 1:12,50