
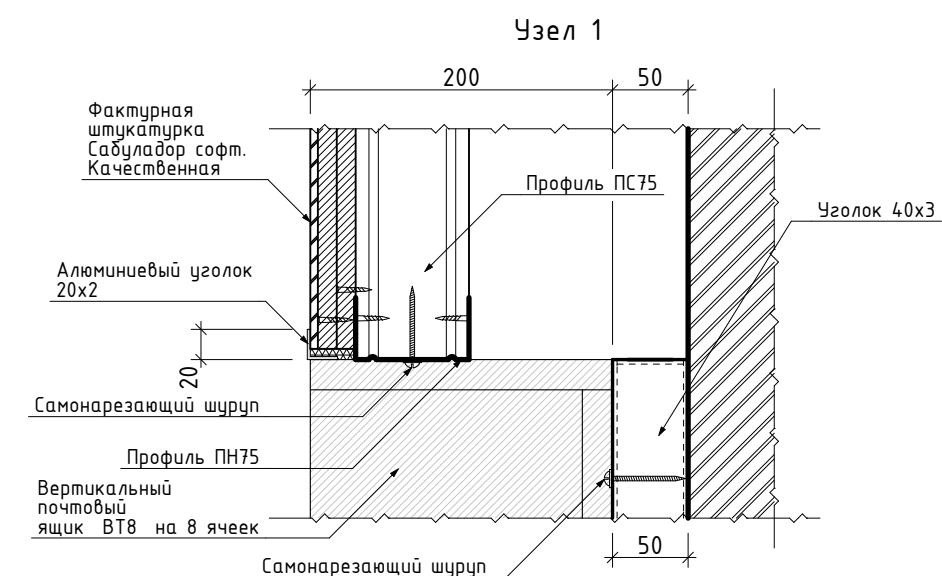


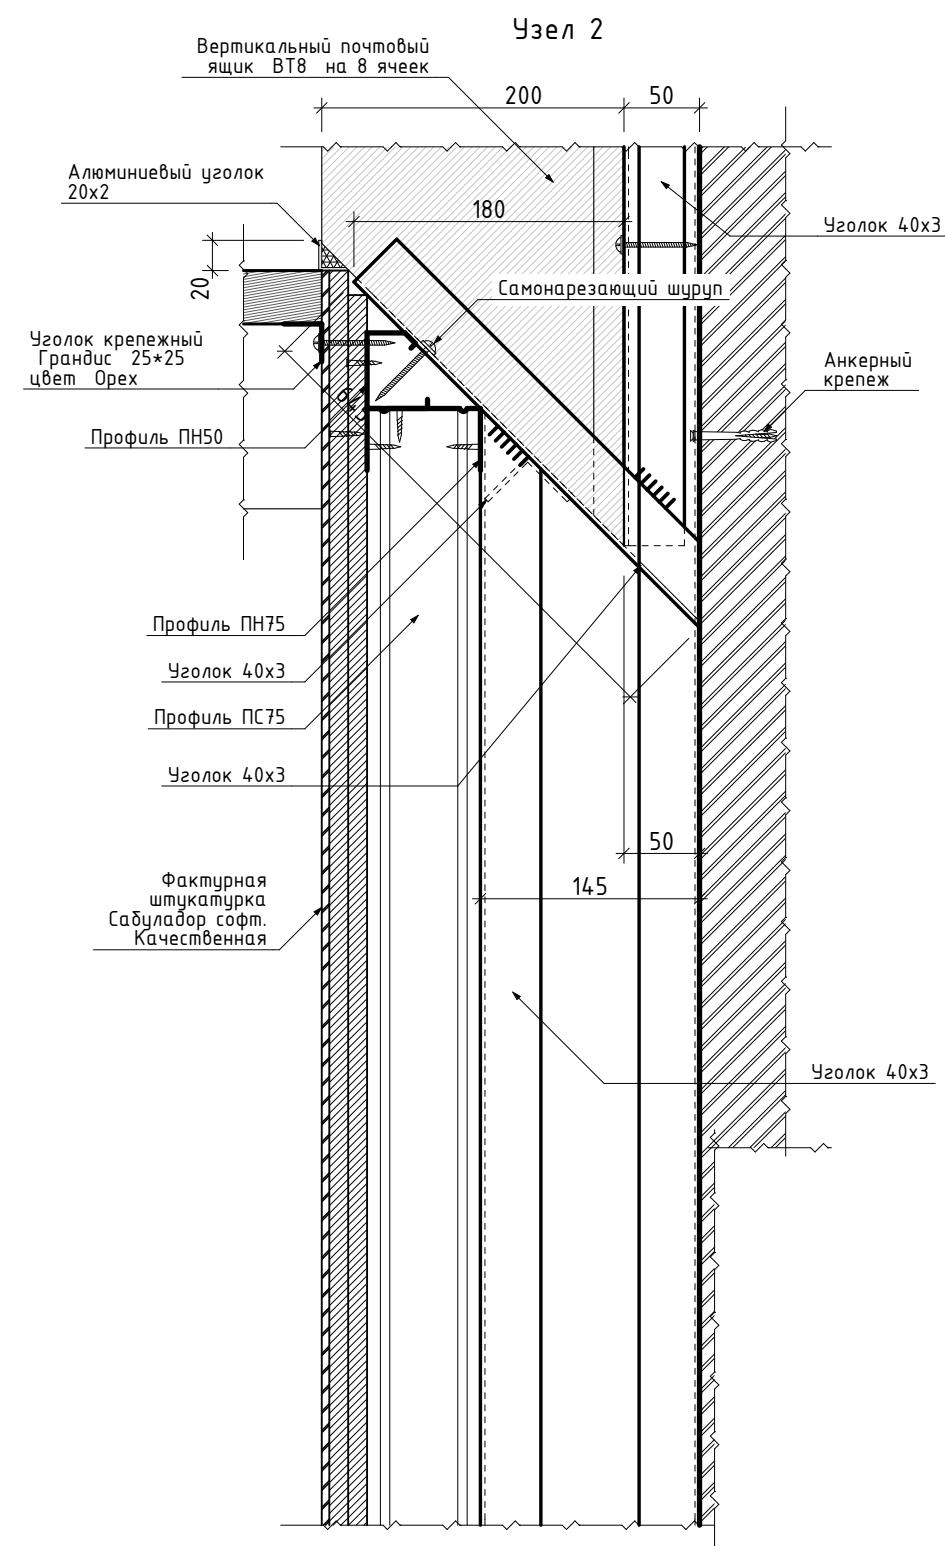

1. Смотреть совместно с листами 4.14, 4.15 Группы обустройства почтовых комнат.
2. Размеры несущей рамы для ящиков уточнить по месту, сборку производить по месту

						138/2013-П-АИ			
						Жилой комплекс Баркли с подземной автостоянкой по адресу: г.Москва, внутригородское муниципальное образование Донское, пересечение 1-го Рошинского проезда, вл.2, стр.2 и ул.Орджоникидзе вл1/3, стр.2; ул. Орджоникидзе вл1			
Изм.	Кол.уч.	Лист	№Док.	Подп.	Дата	Архитектурные интерьеры	Стадия	Лист	Листов
ГАП		Бреднева			26.04.2014		Р	4.16	
ГИП		Горбунов							
Архитектор		Борисенко							
						Несущая рама для ящиков. Узел 1. Узел 2. Узел 3. Узел 4. Южная д	000 АПБ Дельта		
						М 1:5			