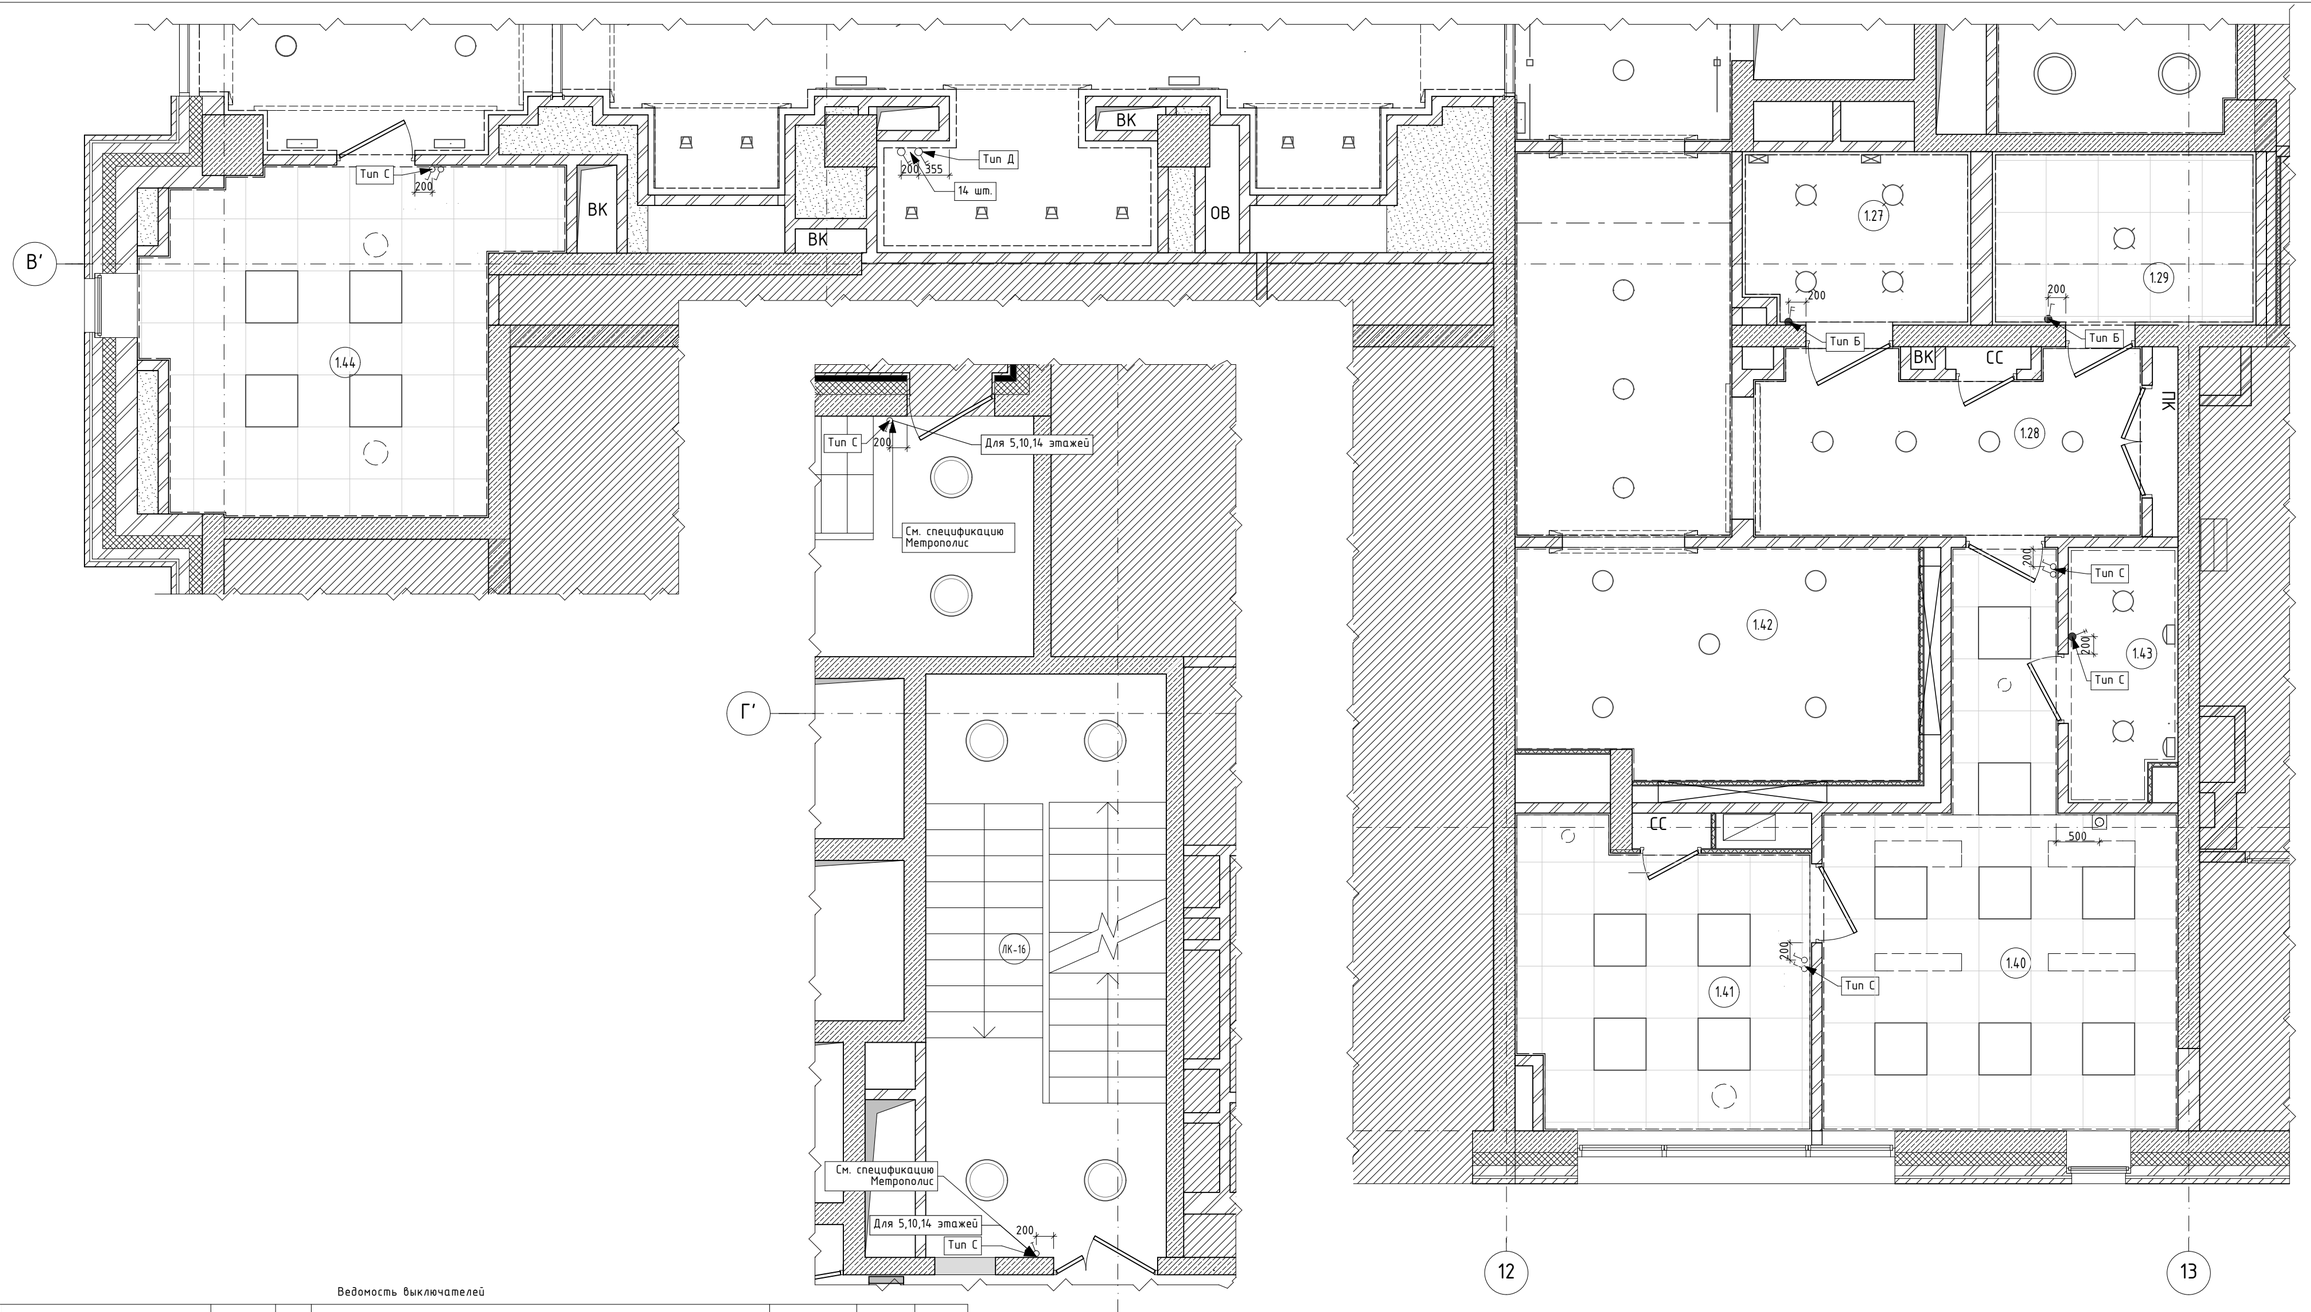

Ведомость выключателей

№ п/п	Наименование	Площадь с учетом отделки, м²	Тип	Наименование выключателя	Условное обозначение	Кол-во	Прим.
1.23	Тамбур	19,72				-	
1.24	Лобби	73,2	Бр	Выключатель одноклавишный, скрытой установки, 10А, 220В, h=900мм от у.ч.п. Производитель Jung , серия A creation , цвет Mokka		14	
1.25	Холл	43,1				-	
1.26	Лифтовой холл	27,6				-	
1.27	Санузел для МГН	4,8	Б	Выключатель одноклавишный,скрытой установки IP44,10А,220В,h=800мм от у.ч.п. Производитель Legrand , серия Galea Life , цвет Белый		1	
1.28	Коридор	8				-	
ЛК-15	Лестничная клетка	25,4	-	Выключатель с выдержкой времени, см. раздел ЭОМ		4	1,5,10,14 этаж
ЛК-16	Лестничная клетка	18,2	-	Выключатель с выдержкой времени, см. раздел ЭОМ		4	1,5,10,14 этаж
1.40	ОДС	18,4	-	Шкаф скрытого монтажа: ШхВхГ (160х180х90)мм, низ шкафа на h=900мм, 4 модуля, ABB, серия Estetica, с прозрачной дымчатой дверцей		1	
			С	Выключатель одноклавишный,скрытой установки, 10А, 220В, h=900мм от у.ч.п. Производитель Legrand , серия Valena , цвет Слоновая кость		2	
1.41	Помещение персонала	10,9	С	Выключатель одноклавишный,скрытой установки, 10А, 220В, h=900мм от у.ч.п. Производитель Legrand , серия Valena , цвет Слоновая кость		2	
1.42	Помещение с почтовыми ящиками	9,7				-	
1.43	Санузел	3,3	С	Выключатель одноклавишный,скрытой установки IP44,10А,220В,h=900мм от у.ч.п. Производитель Legrand , серия Valena , цвет Слоновая кость		1	
1.44	Помещение	15,7	С	Выключатель одноклавишный,скрытой установки, 10А, 220В, h=900мм от у.ч.п. Производитель Legrand , серия Valena , цвет Слоновая кость		2	
1.29	ПУИ	5,8	Б	Выключатель одноклавишный,скрытой установки IP44,10А,220В,h=900мм от у.ч.п. Производитель Legrand , серия Galea Life , цвет Белый		1	
	Общая площадь	278					

Условные обозначения типов выключателей

Бр	Производитель	Jung , серия A creation , цвет Mokka
С	Производитель	Legrand , серия Valena , цвет Слоновая кость
Б	Производитель	Legrand , серия Galea Life , цвет Белый
Т	Производитель	Jung , серия A creation , цвет Шампань

1. Смотреть совместно с планами ЭОМ
2. Подключение светильников осуществлять по электропроекту
3. Все размеры, указанные на чертеже, даны от чистовой отделки помещений.

						138/2013-П-АИ
						Жилой комплекс Баркли с подземной автостоянкой по адресу: г.Москва, внутригородское муниципальное образование Донское, пересечение 1-го Рощинского проезда, вл.2, стр.2 и ул.Орджоникидзе вл1/3, стр.2; ул. Орджоникидзе вл1
Изм.	Колуч.	Лист	№Док.	Подп.	Дата	
ГАП		Бреднева			29.04.2014	Архитектурные интерьеры
ГИП		Горбунов				Стадия: Р; Лист: 2.34; Листов:
Архитектор		Борисенко				План размещения выключателей, Южная башня
						М 1:50
						ООО АПБ Дельта