



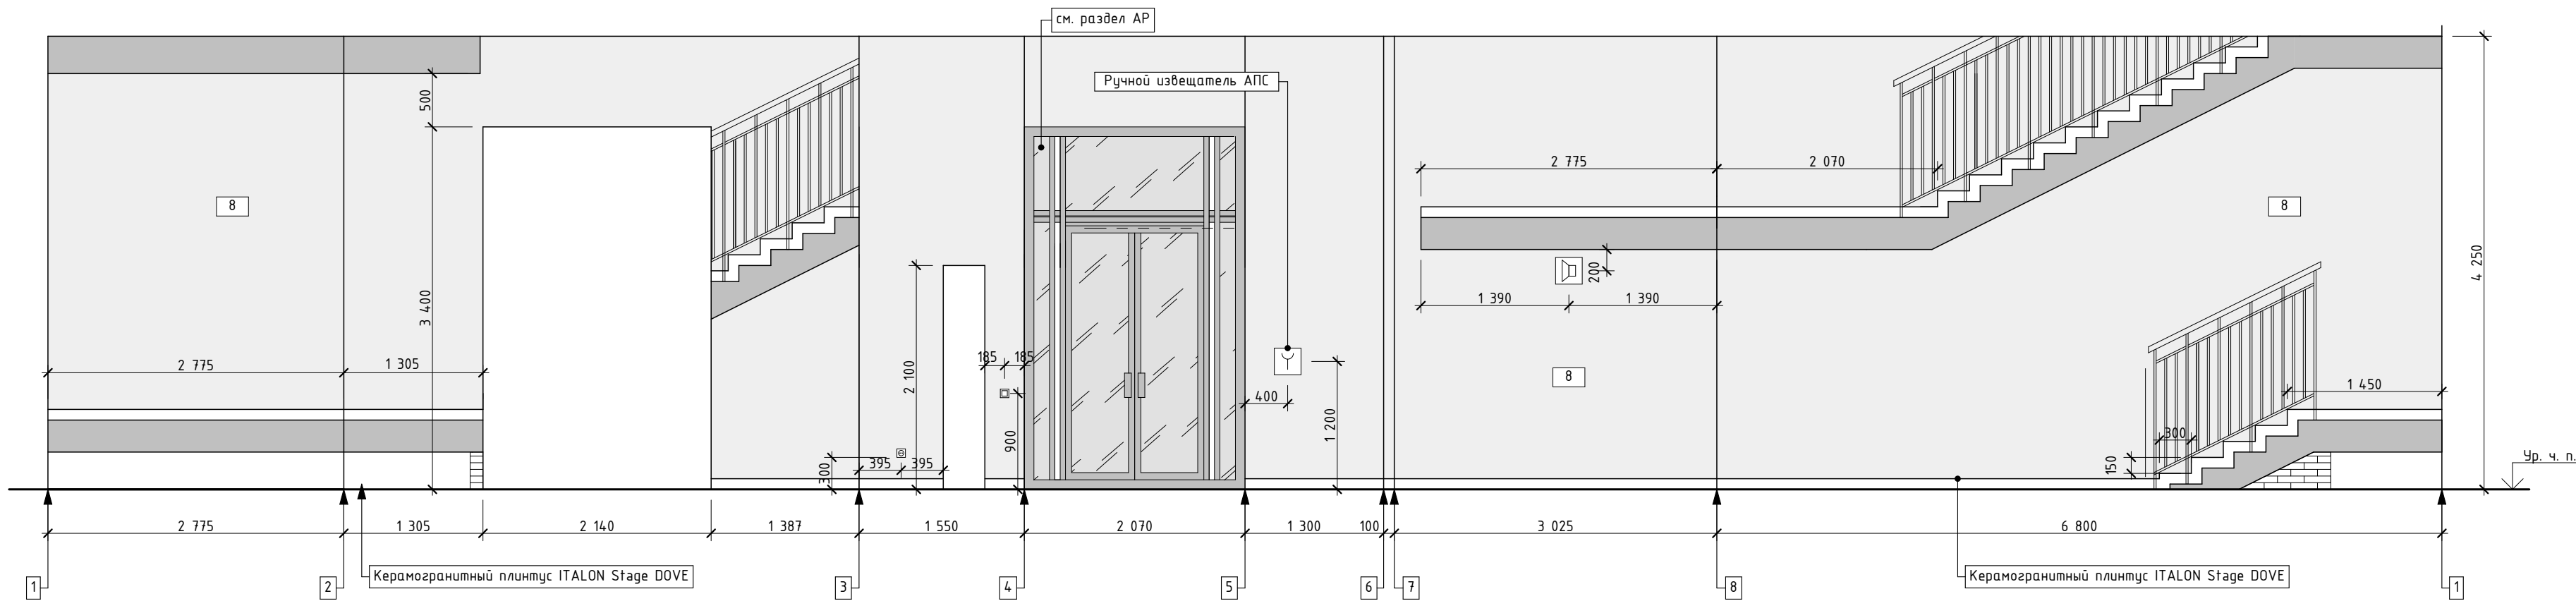

Маркировочный план в помещении ЛК-18

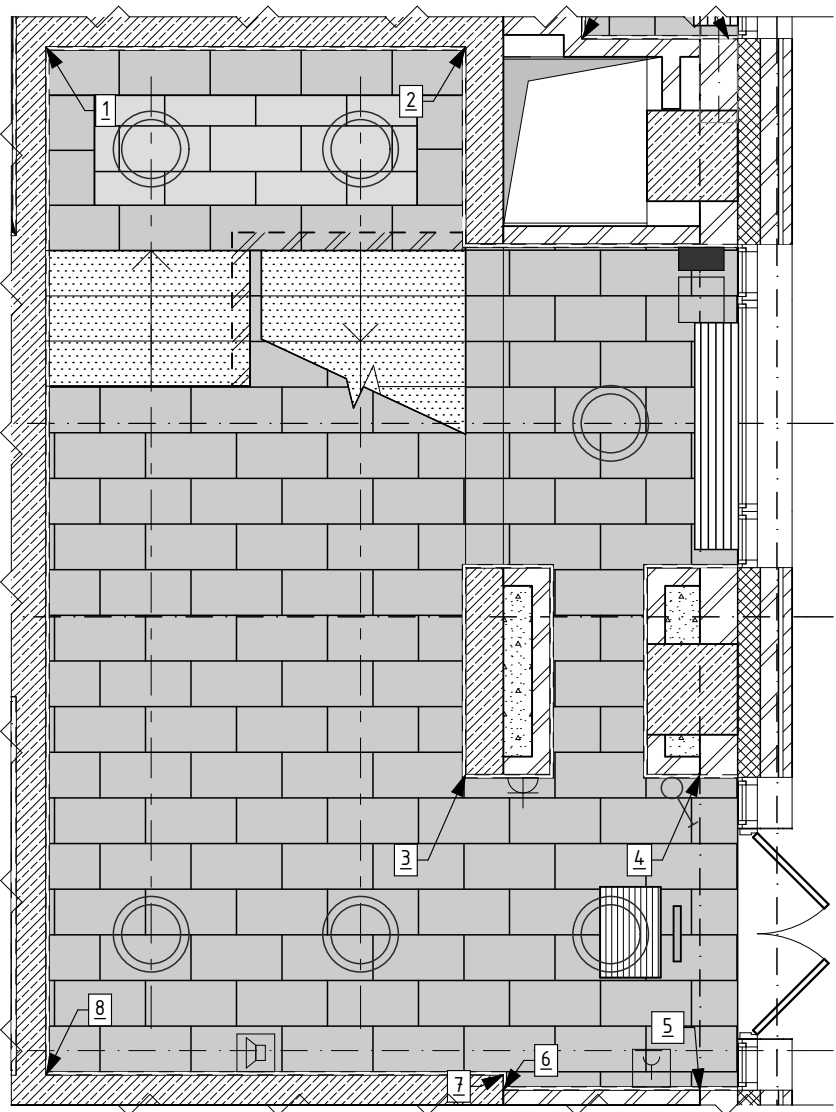

1. Смотреть совместно с листами 3.11.1 – 3.11.8 Профиль обрамления дверного проема  
2. Смотреть совместно с лист 1,84-1,86 Спецификация по материалам  
3. Смотреть совместно с лист 1,87 Спецификация по наличникам  
4. Схему крепления решеток Д/У см. на листах 3.16-3.17

| Ведомость плитнусов |                   |     |                                                   |                      |              |       |
|---------------------|-------------------|-----|---------------------------------------------------|----------------------|--------------|-------|
| № п/п               | Наименование      | Тип | Материал отделки                                  | Условное обозначение | Длина (п.м.) | Прим. |
| ЛК-18               | Лестничная клетка | 4   | Керамогранитный плитнус ITALON Stage DOVE 100x600 |                      | 113,5        |       |

| Ведомость выключателей |                   |     |                                                 |                      |            |                  |
|------------------------|-------------------|-----|-------------------------------------------------|----------------------|------------|------------------|
| № п/п                  | Наименование      | Тип | Наименование типа выключателей                  | Условное обозначение | Кол-во, шт | Прим.            |
| ЛК-18                  | Лестничная клетка |     | Выключатель с выдержкой времени, см. раздел ЗОМ |                      | 1          | 1,5,9,10,14 этаж |

| Ведомость отделки |                   |                                                                        |                                                                                       |                     |      |
|-------------------|-------------------|------------------------------------------------------------------------|---------------------------------------------------------------------------------------|---------------------|------|
| № п/п             | Наименование      | Материал отделки                                                       | Условное обозначение                                                                  | Площадь отделки, м2 | Лист |
| ЛК-18             | Лестничная клетка | Покраска водоэмульсионной краской Dulux Bindo 3 – 30YY79/070, RAL 9001 |  | 71,5                | 1.70 |

| Спецификация заполнения дверных проемов |           |                                                                                  |                  |      |     |
|-----------------------------------------|-----------|----------------------------------------------------------------------------------|------------------|------|-----|
| Поз.                                    | Марк.     | Наименование                                                                     | Размеры (выд.мм) | Кол. | Тип |
| 1                                       | ДГ 24-9П  | Дверь прав. однополная МДФ, покраска RAL 7022                                    | 2350x900         | 1    | I   |
| 2                                       | ДГ 24-8Л  | Дверь в с/у лев. однополная МДФ, покраска RAL9003                                | 2100x800         | 2    |     |
| 3                                       | ДГ 21-8П  | Дверь в ПУМ прав. однополная МДФ, покраска RAL7022, пропитка для обеспечения ЕСО | 2100x800         | 1    |     |
| 4                                       | ДГ 21-10П | Дверь в с/у для МГН прав. однополная МДФ, RAL 7022                               | 2100x1010        | 1    |     |
| 5                                       | ДГ 24-8Л  | Дверь в с/у лев. однополная МДФ, покраска RAL9003                                | 2100x800         | 1    |     |
| 6                                       | ДГ 21-10Л | Дверь лев. однополная МДФ, покраска RAL9003                                      | 2100x1010        | 1    |     |
| 7                                       | ДГ 24-8П  | Дверь в с/у прав. однополная МДФ, покраска RAL9003                               | 2100x800         | 2    |     |
| 24                                      | ДГ 21-9П  | Дверь прав. однополная МДФ, покраска RAL 9003                                    | 2100x900         | 2    |     |
| 25                                      | ДГ 21-9Л  | Дверь лев. однополная МДФ, покраска RAL 9003                                     | 2100x900         | 1    |     |
| 27                                      | ДОП 32-20 | Дверь алюминиевая 2П НГ-60, покраска RAL 7022, каленое стекло                    | 3250x2040        | 1    |     |
| 28                                      | ДОП 32-41 | Дверь алюминиевая 2П НГ-60, покраска RAL 7022, каленое стекло                    | 3250x4100        | 1    | V   |

|            |           |      |       |       |            |   |  |                |      |        |
|------------|-----------|------|-------|-------|------------|---|--|----------------|------|--------|
|            |           |      |       |       |            | 138/2013-П-АИ   |  |                |      |        |
|            |           |      |       |       |            | Жилой комплекс Баркли с подземной автостоянкой по адресу: г.Москва, внутригородское муниципальное образование Донское, пересечение 1-го Рошинского проезда, вл.2, стр.2 и ул.Орджоникидзе вл1/3, стр.2; ул. Орджоникидзе вл1 |  |                |      |        |
| Изм.       | Колуч.    | Лист | №Док. | Подп. | Дата       | Архитектурные интерьеры   |  | Стадия         | Лист | Листов |
| ГАП        | Бреднева  |      |       |       | 29.04.2014 |   |  | Р              | 1.70 |        |
| ГИП        | Горбунов  |      |       |       |            |   |  |                |      |        |
| Архитектор | Борисенко |      |       |       |            |   |  |                |      |        |
|            |           |      |       |       |            | Развертки стен помещения ЛК-18, Северная башня   |  | ООО АПБ Дельта |      |        |
|            |           |      |       |       |            | М 1:50, 1:100, 1:136,84   |  |                |      |        |