


Экспликация плинтусов

№ п/п	Наименование	Площадь с учетом отделки, м ²	Наименование	Условное обозначение	Длина, м	Прим.
18.1	Лифтовой холл	13,9	Напольный плинтус из дюрополимера SX156 Орас Ахксент , h200мм, цвет белый		10,3	
18.2	Коридор	2,0	Керамогранитный плинтус ITALON Stage Clear 100X600		3,7	
18.3	Комната для сбора мусора	3,5			-	
18.4	Коридор	3,6	Керамогранитный плинтус ITALON Stage DOVE 100X600		4,9	
ЛК-15	Лестничная клетка	18,5	Керамогранитный плинтус ITALON Stage DOVE 100X600		17,7	
Общая площадь		41,5				

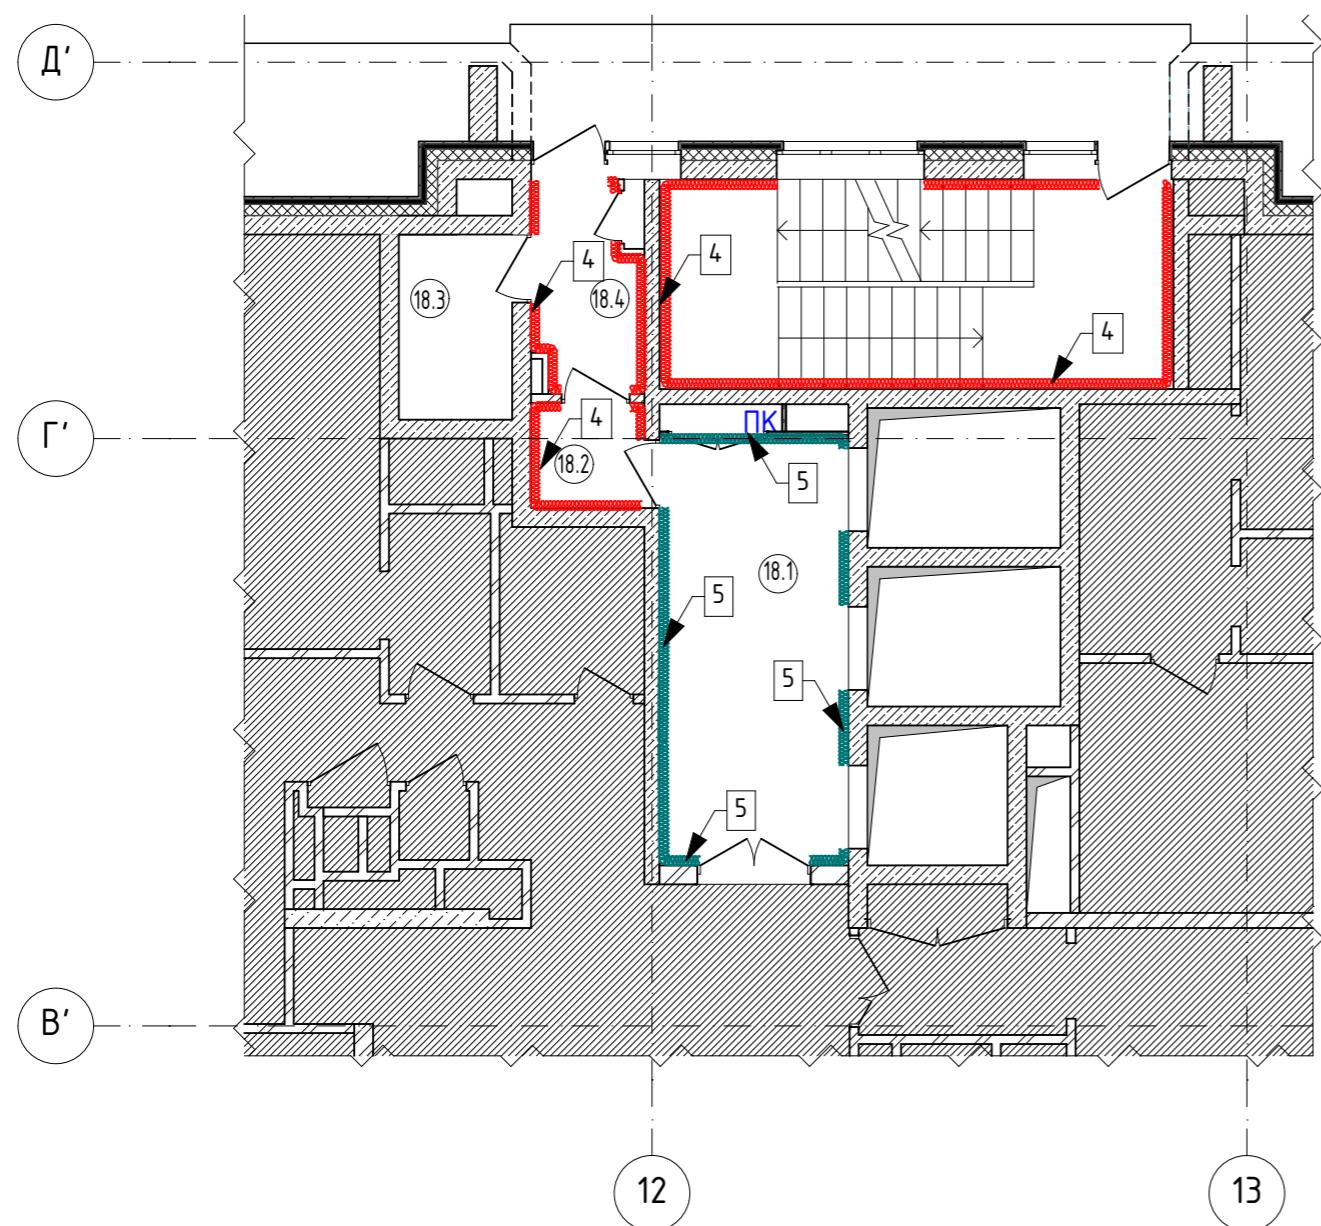

Числовые обозначения:

- Напольный плинтус из дюрополимера SX156 Орас Ахксент
- Керамогранитный плинтус ITALON Stage DOVE 100X600

1. Количество материала указано без учета подрезки
2. Смотреть собственно с 2.18, 3.1-3.4
3. С каменными и керамогранитными плинтусами использовать затирку № 41 Натура, Серезит

						138/2013-П-АИ		
						Жилой комплекс Баркли с подземной автостоянкой по адресу: г.Москва, Внуковское муниципальное образование Донское, пересечение 1-го Рощинского проезда, вл.2, стр.2 и ул.Орджоникидзе вл1/3, стр.2; ул. Орджоникидзе вл1		
Изм.	Колч.	Лист	№Док.	Подп.	Дата			
ГАП	Бреднева				29.04.2014			
ГИП	Горбунов							
Архитектор	Борисенко							
						Архитектурные интерьеры		
						Стадия	Лист	Листов
						P	2.23	
						План расположения плинтуса, 18 этаж, Южная башня		
						М 1:100		
						ООО АПБ Дельта		