
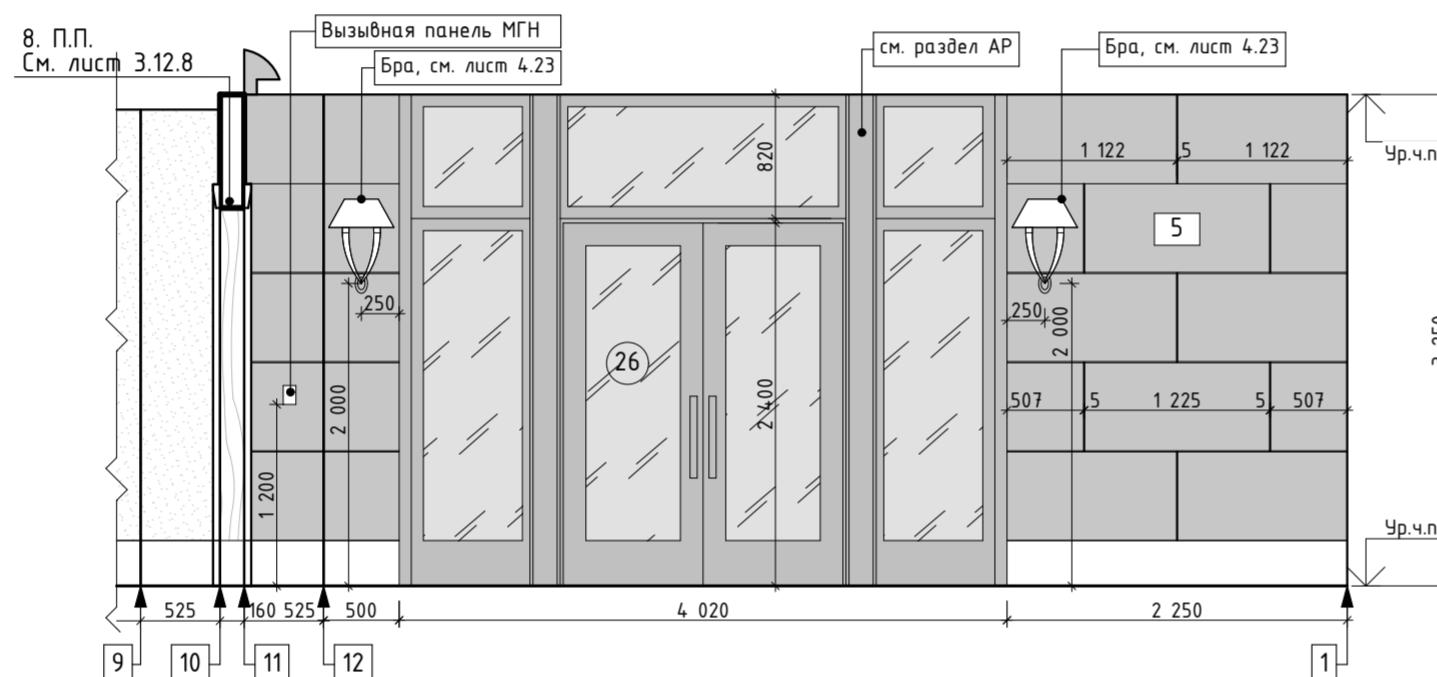
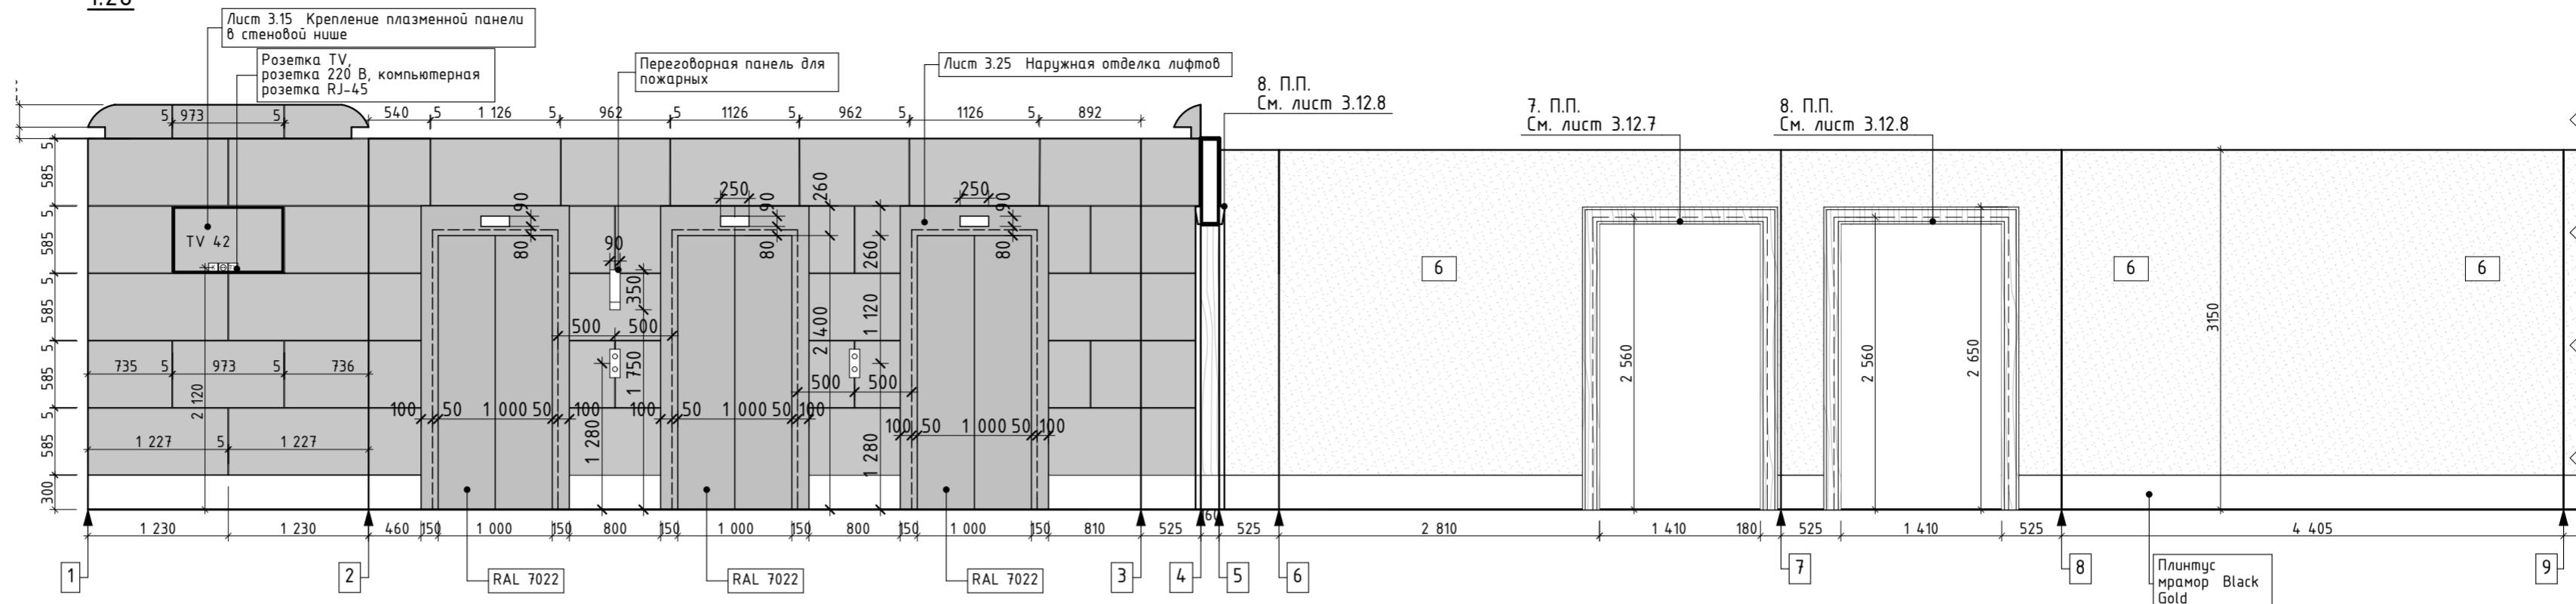


1.26

Маркировочный план в помещении 1.26

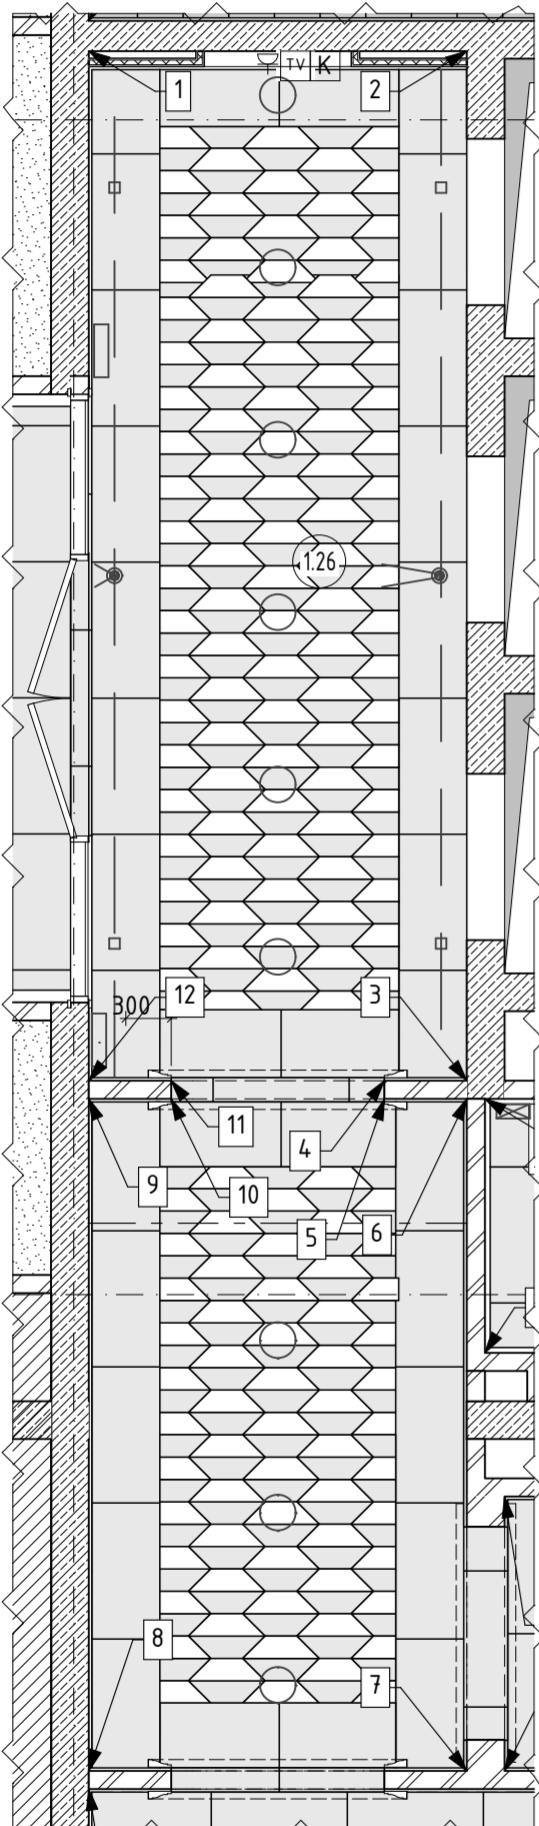

Ведомость отделки стен

№ п/п	Наименование	Площадь с учетом отделки, м ²	Материал отделки	Площадь отделки, м ²
1.26	Лифтовой холл	27,6	Фактурная штукатурка Opalith Rossa 7724+Shardana оро 7724. Фактурная штукатурка Садуладор софм. Панели МДФ, НГ, шпон Французского ореха, тонировка по образцу.	30,6 27,8 1,04

Ведомость плинтусов

№ п/п	Наименование	Площадь с учетом отделки, м ²	Наименование плинтуса	Длина, м	Прим.
1.26	Лифтовой холл	27,6	Плинтус мрамор Black Gold h=300 мм	19,7	

Ведомость выключателей

№ п/п	Наименование	Площадь с учетом отделки, м ²	Тип	Наименование выключателя	Числовое обозначение	Кол-во	Прим.
1.26	Лифтовой холл	27,6				-	

Ведомость ЭУИ

№ п/п	Наименование	Площадь с учетом отделки, м ²	Тип	Наименование	Числовое обозначение	Кол-во	Прим.
1.26	Лифтовой холл	27,6	Бр	Розетка скрытой установки 16А, 220В, h=217мм от у.ч.п. Производитель: Japa, серия A creation цвет Mokka	1		

Спецификация заполнения дверных проемов					
Поз.	Марк.	Наименование	Размеры (шхв.мм)	Кол.	Тип
3	ДГ 21-8П	Дверь б ПИИ прав. однопольная МДФ, покраска RAL7022, пропитка для обесцвечивания Е130	2100x800	1	
4	ДГ 21-10П	Дверь б/у для МГН прав. однопольная МДФ, RAL 7022	2100x1000	1	
7	ДГ 21-8П	Дверь б/у прав. однопольная МДФ, покраска RAL9003	2100x800	1	I
8	ДГ 21-9Л	Дверь лев. однопольная МДФ, покраска RAL7022, пропитка для обесцвечивания Е130	2100x900	1	
9	ДГ 21-9П	Дверь прав. однопольная МДФ, покраска RAL9003, пропитка для обесцвечивания Е130	2100x910	1	
10	ДГ 24-9П	Дверь прав. однопольная МДФ, покраска RAL7022, пропитка для обесцвечивания Е130	2360x900	1	
26	ДОП 32-40	Дверь алюминиевая 2П, покраска RAL 7022, каленое стекло, Е160	3250x4020	2	V

Условные обозначения

5 Фактурная штукатурка Opalith Rossa 7724+Shardana оро 7724

П.П. Маркировка обрамления портала

Розетка

Розетка ТВ

Розетка компьютерная

1. Смотреть собственно с листами 3.9, 3.10

Профиль обрамления ниши. Тип-1, Тип-2

2. Смотреть собственно с листами 3.12 Профиль обрамления

дверного проема

3. Смотреть собственно с листами 2.75, 2.76, 2.77 Спецификация

по материалам

4. Смотреть собственно с лист 2.78.1


Спецификация по наличникам

5. Длина профиля латунного, артикул: MB5T, окраска RAL 7022,


использовать с лаком фирмы Euro polveri, матовость лака 25%

длина 140 м/пог

Вид спереди
Фрагмент крепления профиля арм. MB5T производитель «Мир профиля»

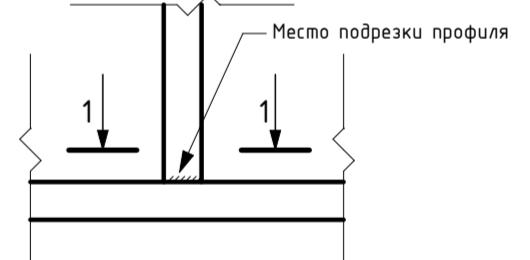

1 - 1

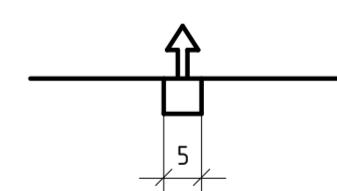

138/2013-П-АИ

Жилой комплекс Баркли с подземной автостоянкой по адресу: г.Москва, внутригородское муниципальное образование Донское, пересечение 1-го Рощинского проезда, вл.2, стр.2 и ул.Орджоникидзе вл1/3, стр.2; ул. Орджоникидзе вл1

Архитектурные интерьеры
Стадия Лист Листов

Развертки стен помещения 1.26, Южная башня
М 1:50, 1:100,
ООО АПБ Дельта