


Спецификация заполнения дверных проемов						
Поз.	Марк.	Наименование	Размеры (hxb,мм)	Кол.	Тип	
11	ДОП 24-15	Дверь двупольная 8 лифтовой холл противопожарная алюминиевая, покраска RAL 9010, EIw60	2420x1500	1	II	
12	ДМ 24-12	Дверь двупольная эвакуационная метал., накладка МДФ со стороны квартиирного коридора, покраска RAL 9010	2355x1200	1	III	
13	ДМ 24-10П	Дверь прав. однопольная эвакуационная метал., накладка МДФ со стороны квартиирного коридора, покраска RAL 9010	2355x1000	1		
15	ДТ 21-9Л	Дверь 8 тех.пом, лев. однопольная противопожарная металл. без накладок, покраска RAL 9010, EI 15	2100x900	1	IV	
17	ДМ 24-10П	Дверь прав. однопольная 8 квартиру, метал., накладка МДФ, покраска RAL 9010, EI 30	2355x1050	2		
18	ДМ 24-10Л	Дверь лев. однопольная 8 квартиру, метал., накладка МДФ, покраска RAL 9010, EI 30	2355x1050	2	III	

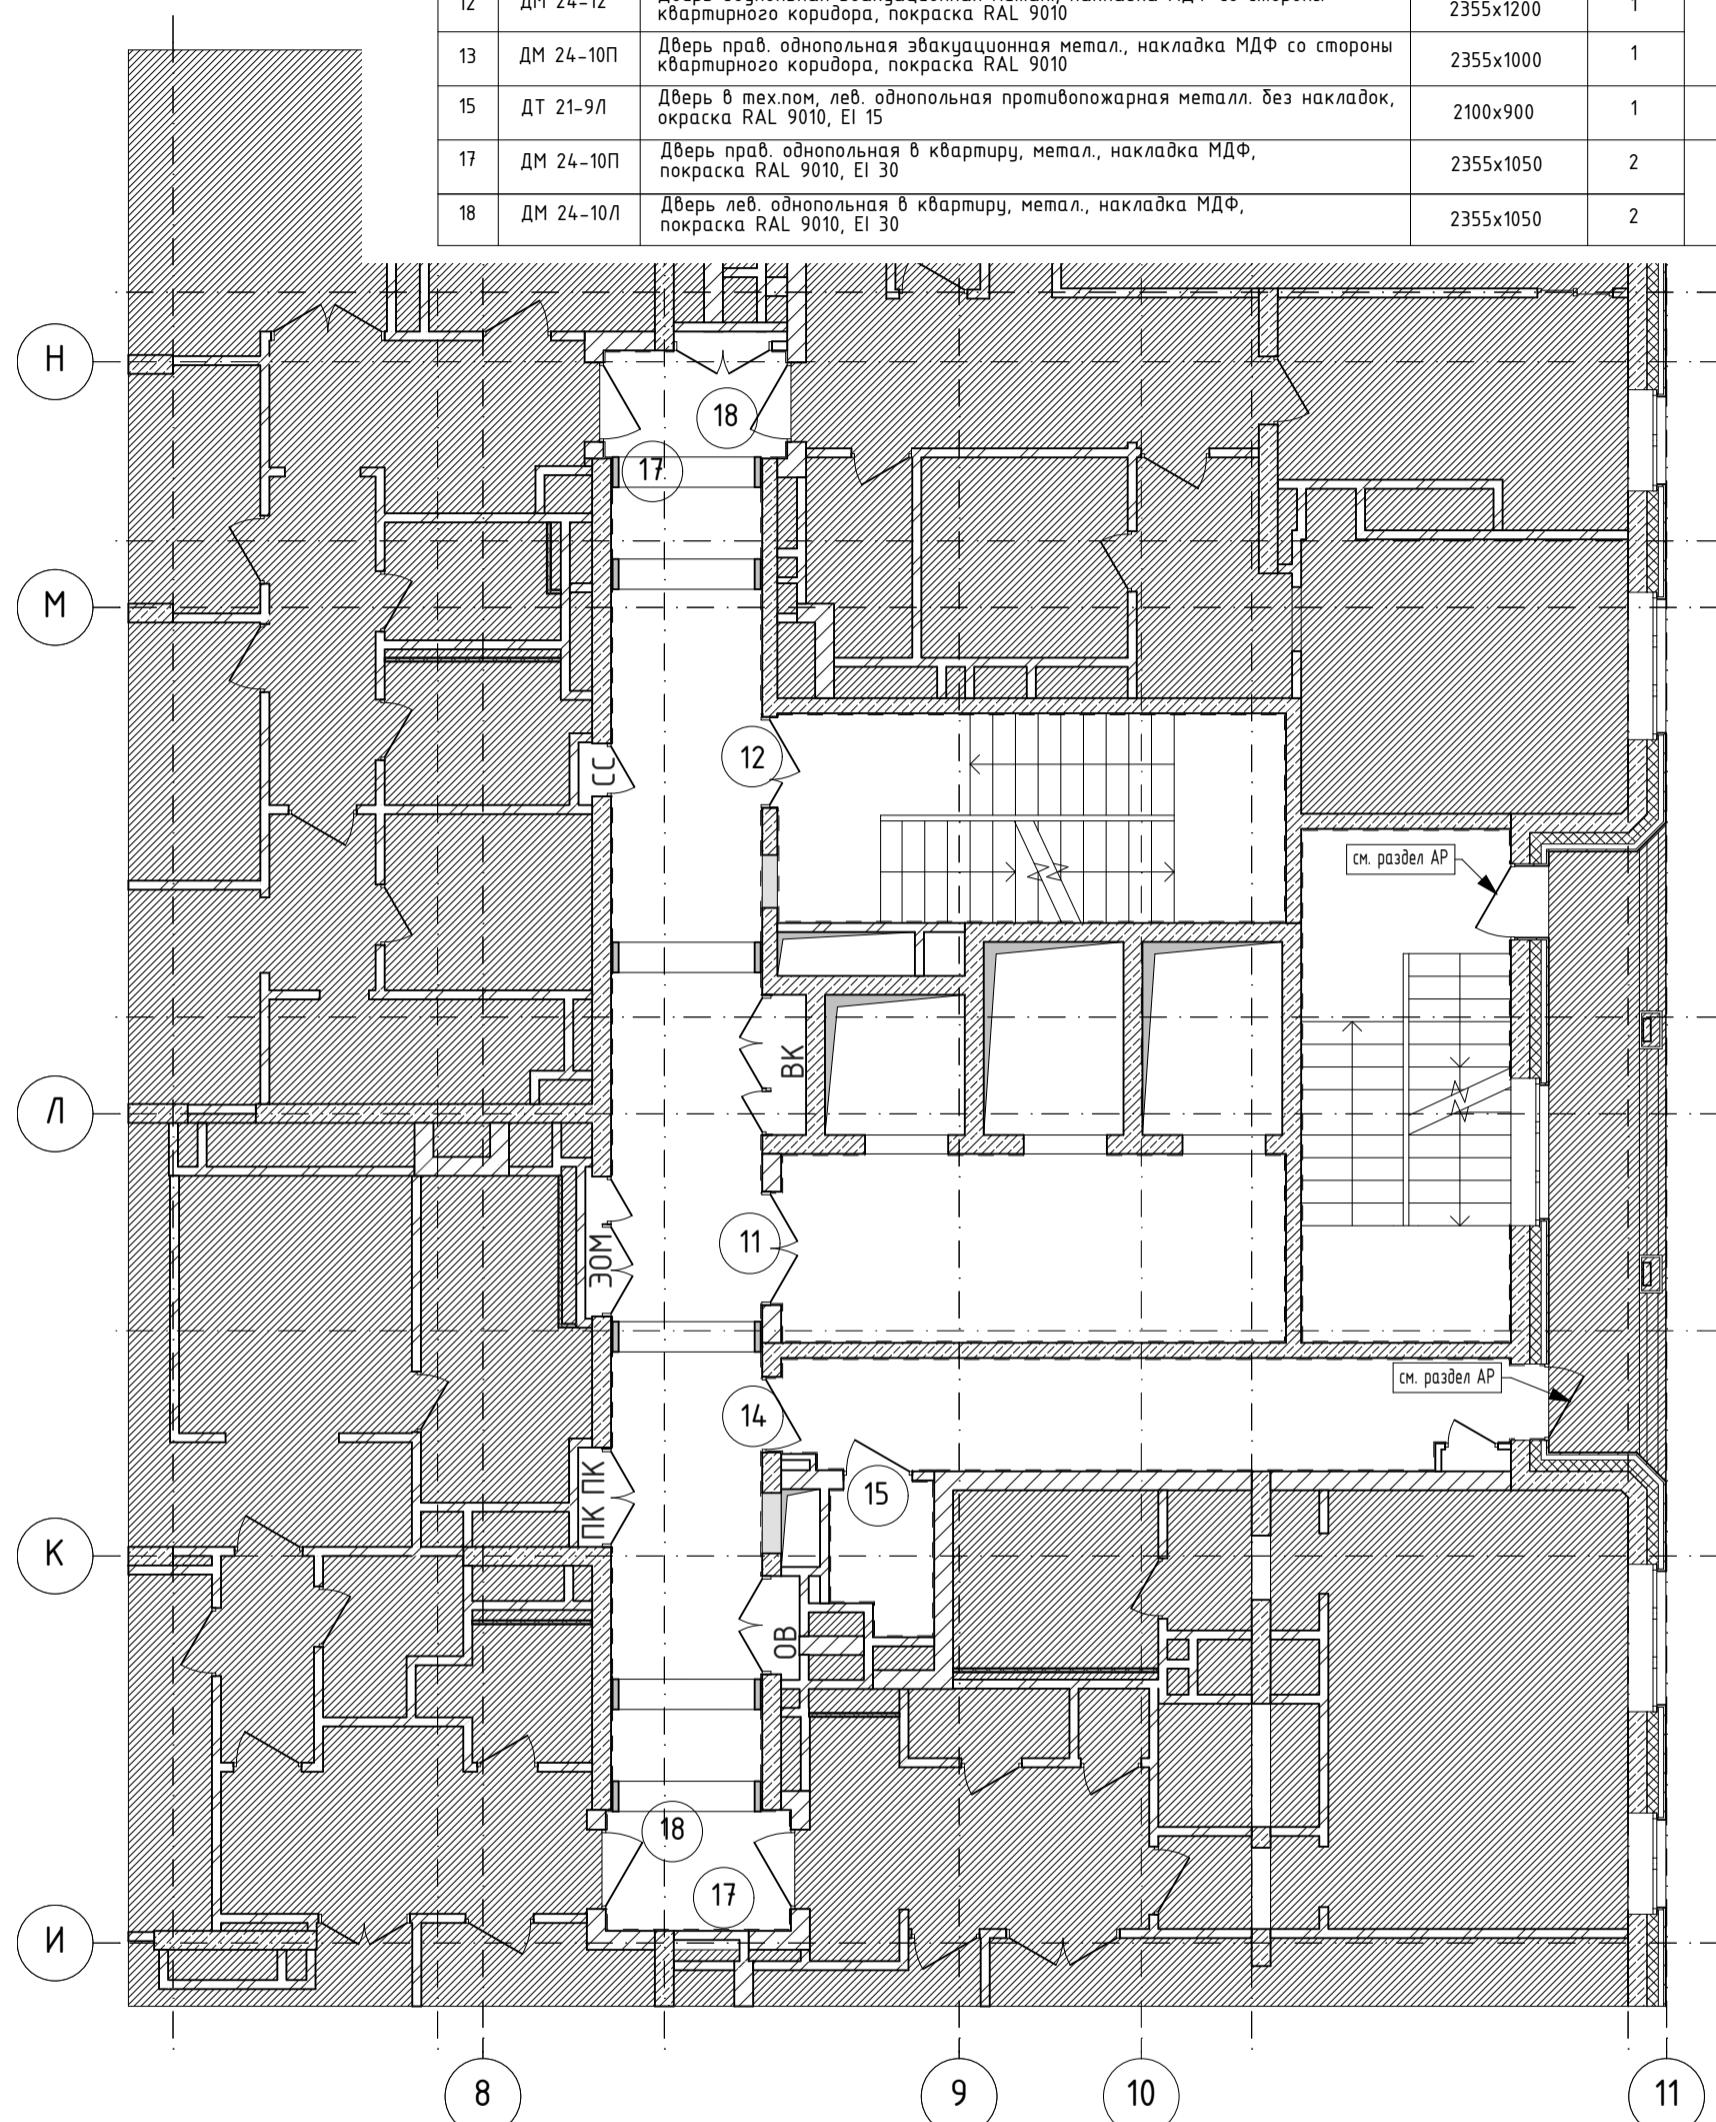

1. Заполнение дверных проемов может быть скорректировано после выполнения раздела АР
2. Данный лист смотреть согласно с л. 425-429

Изм.	Кол.уч.	Лист	№Док.	Подп.	Дата
ГАП		Бреднева			29.04.2014
ГИП		Горбунов		<del>Борг</del> 	
Архитектор		Борисенко			

Жилой комплекс Баркли с подземной автостоянкой по адресу: г.Москва, Внуковский район, муниципальное образование Донское, пересечение 1-го Рощинского проезда, вл.2, стр.2 и ул.Орджоникидзе вл1/3, стр.2; ул. Орджоникидзе вл1

Архивеквирис.ливери.орг

План маркировки проемов дверей, 13-14 этаж,  
Северная башня

M 1:100

000 АПБ Дельта