
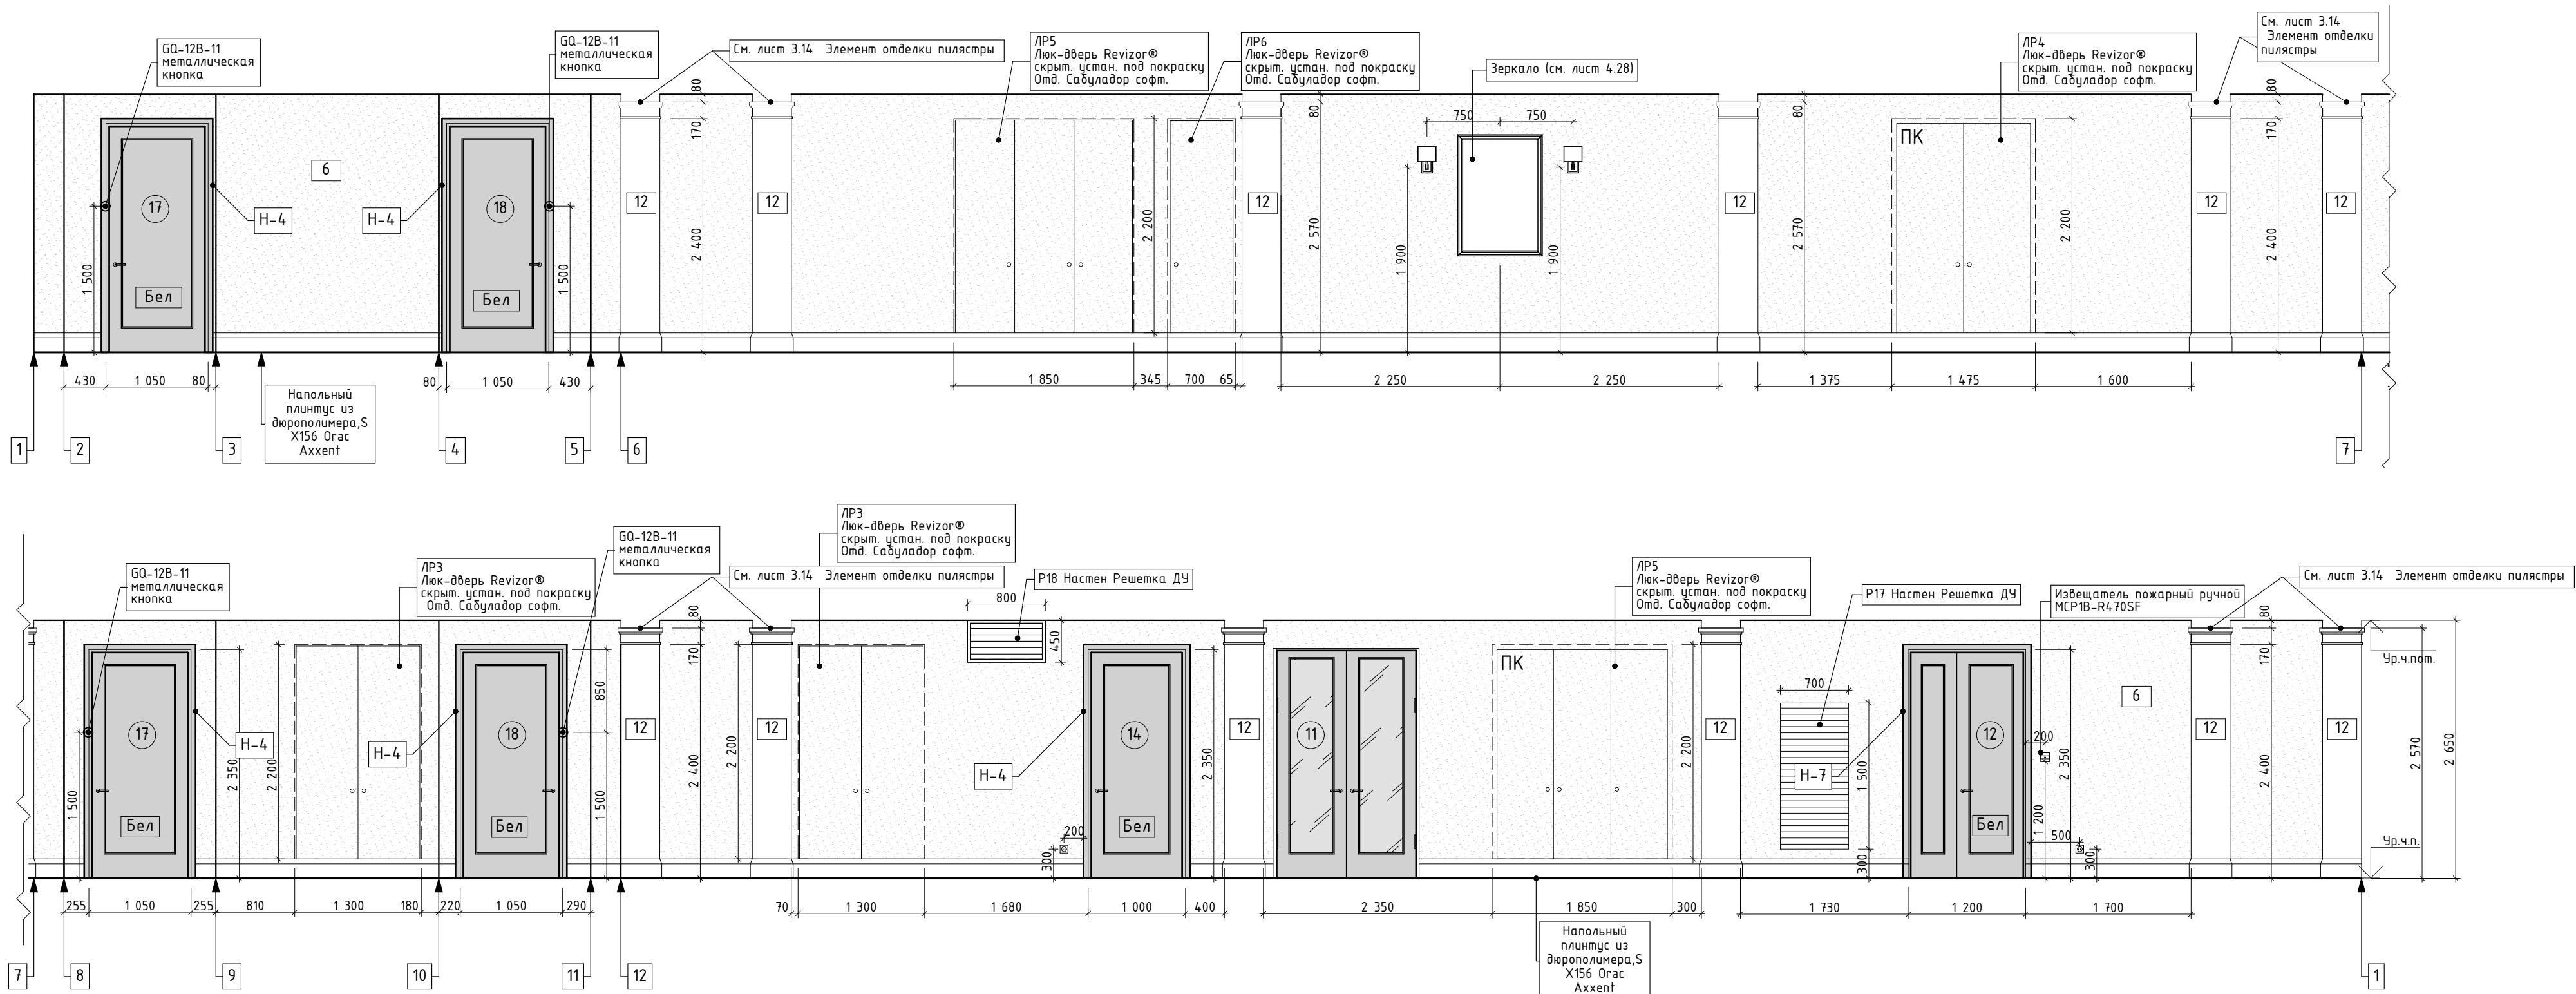


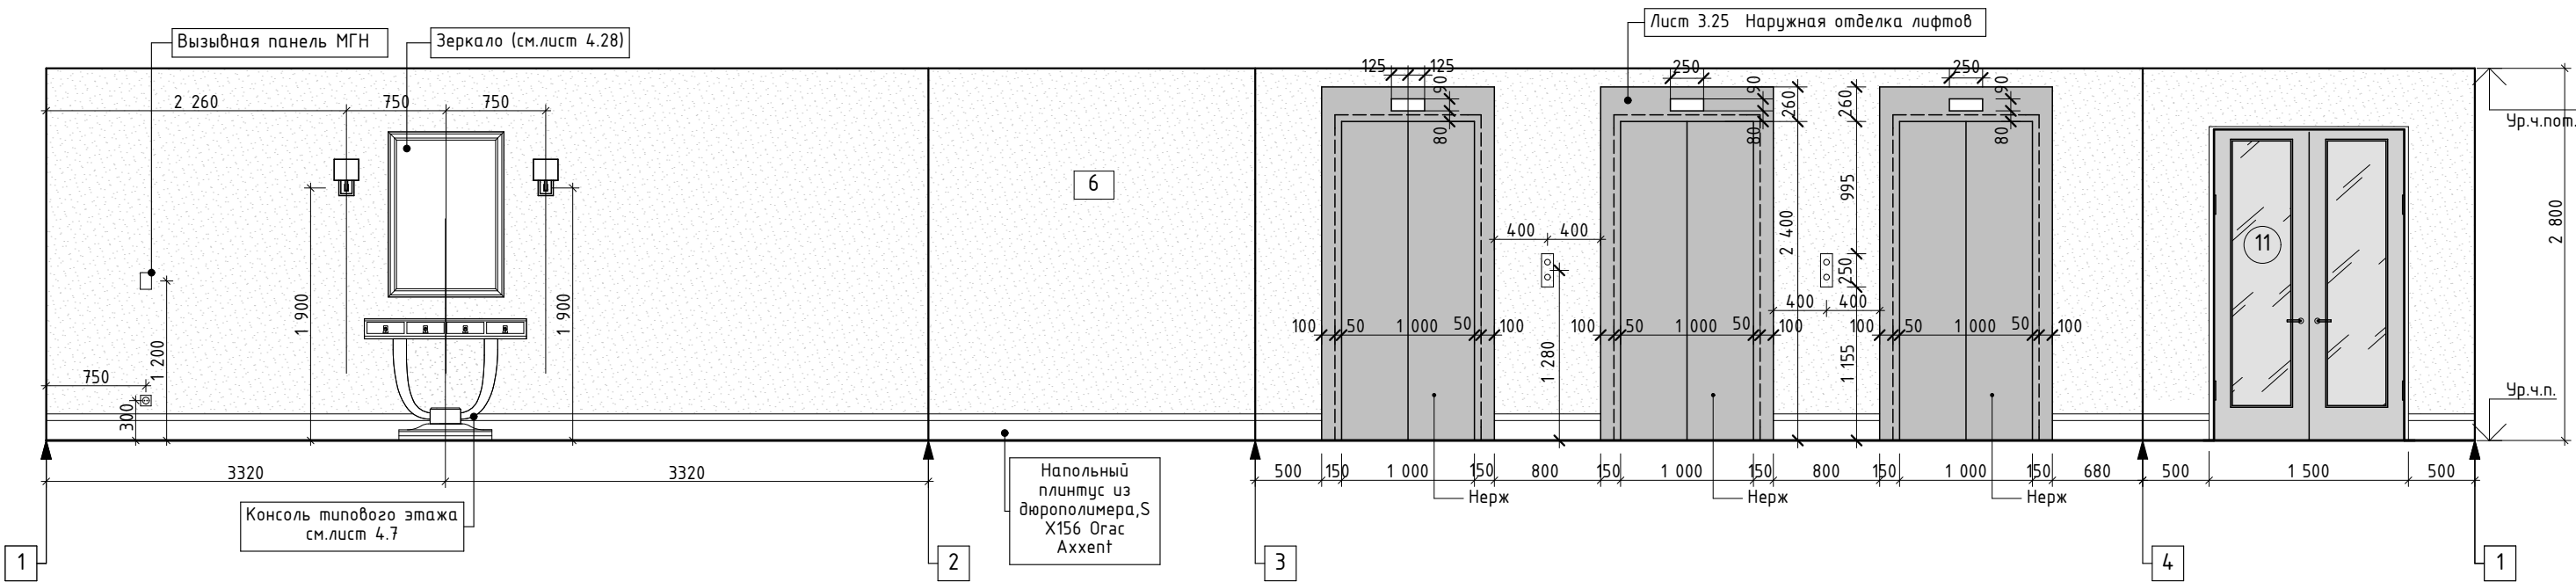

Спецификация заполнения дверных проемов					
Поз.	Марк.	Наименование	Размеры (hxb,мм)	Кол.	Тип
11	ДВП 24-15	Дверь одностворчатая в лифтовой холл противопожарная алюминиевая, покраска RAL 9010, EI 60	2420x1500	1	II
12	ДПМ 24-12	Дверь одностворчатая эвакуационная металл, накладка МДФ со стороны квартирного коридора, покраска RAL 9010	2355x1200	1	
14	ДПМ 24-10Л	Дверь лев. одностворчатая эвакуационная металл, накладка МДФ со стороны квартирного коридора, покраска RAL 9010	2355x1000	1	III
16	ДТ 21-9П	Дверь в тех.ком. прав. одностворчатая противопожарная металл без накладок, окраска RAL 9010, EI 15	2100x900	1	
17	ДМ 24-10П	Дверь прав. одностворчатая в квартиру, металл, накладка МДФ, покраска RAL 9010, EI 30	2355x1050	2	
18	ДМ 24-10Л	Дверь лев. одностворчатая в квартиру, металл, накладка МДФ, покраска RAL 9010, EI 30	2355x1050	2	III

Условные обозначения

- 6 Фактурная штукатурка Сабуладор софт
- 12 Гипс, окраска Dulux Bindo 3, цвет Intense White RAL 9010 (Dulux 30GY88/014).
- Ⓜ Розетка
- Бел Покраска RAL 9010
- Y Извещатель пожарный ручной МСР1В-Р4.705F

- Смотреть совместно с лист 2.78.1
- Смотреть совместно с листом 3.14. Элемент отделки
- Схемы крепления решеток ДУ см. на листах 3.16-3.17
- Капители и пилястры см. лист 3.14. Всего 184 элемента каждого типа.

Ведомость отделки стен

№ п/п	Наименование	Площадь с учетом отделки, м²	Материал отделки	Площадь отделки, м²
16.1	Лифтовой холл	16,30	Фактурная штукатурка Сабуладор софт.	34,6
16.2	Коридор	42,2	Фактурная штукатурка Сабуладор софт. Гипс, окраска Dulux Bindo 3, цвет Intense White RAL 9010 (Dulux 30GY88/014).	86,4 14,8

Ведомость плинтусов

№ п/п	Наименование	Площадь с учетом отделки, м²	Наименование	Длина, м	Прим.
16.1	Лифтовой холл	16,3	Напольный плинтус из диэрополимера, SX156 Orac Axcent , h200mm, цвет белый	13,3	
16.2	Коридор	42,2	Напольный плинтус из диэрополимера, SX156 Orac Axcent , h200mm, цвет белый	41,2	


Ведомость ЭУИ

№ п/п	Наименование	Площадь с учетом отделки, м²	Тип	Наименование	Условное обозначение	Кол-во	Прим.
16.1	Лифтовой холл	15,60	Т	Розетка скрытой установки, 16А, 220В, h=300мм от у.ч.л. Производитель Jintp , серия A creation , цвет Шампань		1	
16.2	Коридор	42,2	Т	Розетка скрытой установки, 16А, 220В, h=300мм от у.ч.л. Производитель Jintp , серия A creation , цвет Шампань		2	

Спецификация декоративных изделий

№	Наименование	Кол-во на данном типовом этаже	Кол-во в ж.н. Выеме	Кол-во общее	Примеч.
1	Пиллястра	12	184	360	
2	Капитель	12	184	360	

Маркировочный план в помещениях 16.1,16.2

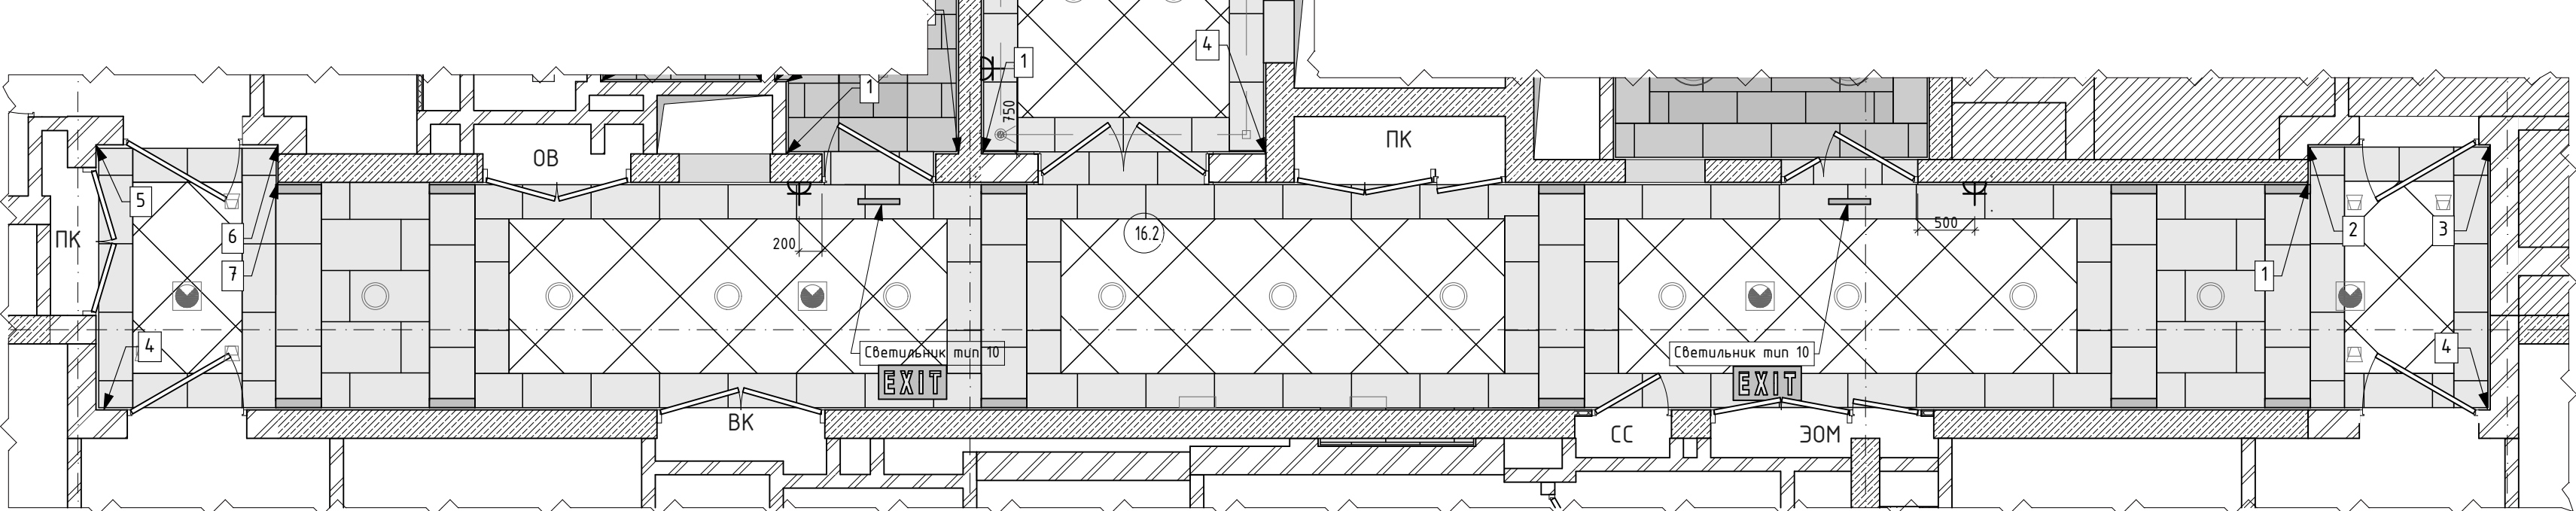

138/2013-П-АИ					
Жилой комплекс "Барки" с подземной автостоянкой по адресу: г.Москва, внутригородское муниципальное образование Данское, пересечение 1-го Ращинского проезда, вл.2, стр.2 и ул.Орджоникидзе вл1/3, стр.2; ул. Орджоникидзе вл1					
Архитектурные интерьеры				Стадия	Лист
Развертки стен помещений 16.1,16.2, Южная дашня				Р	2.71
М 1:50, 1:100				ООО АПБ Дельта	