

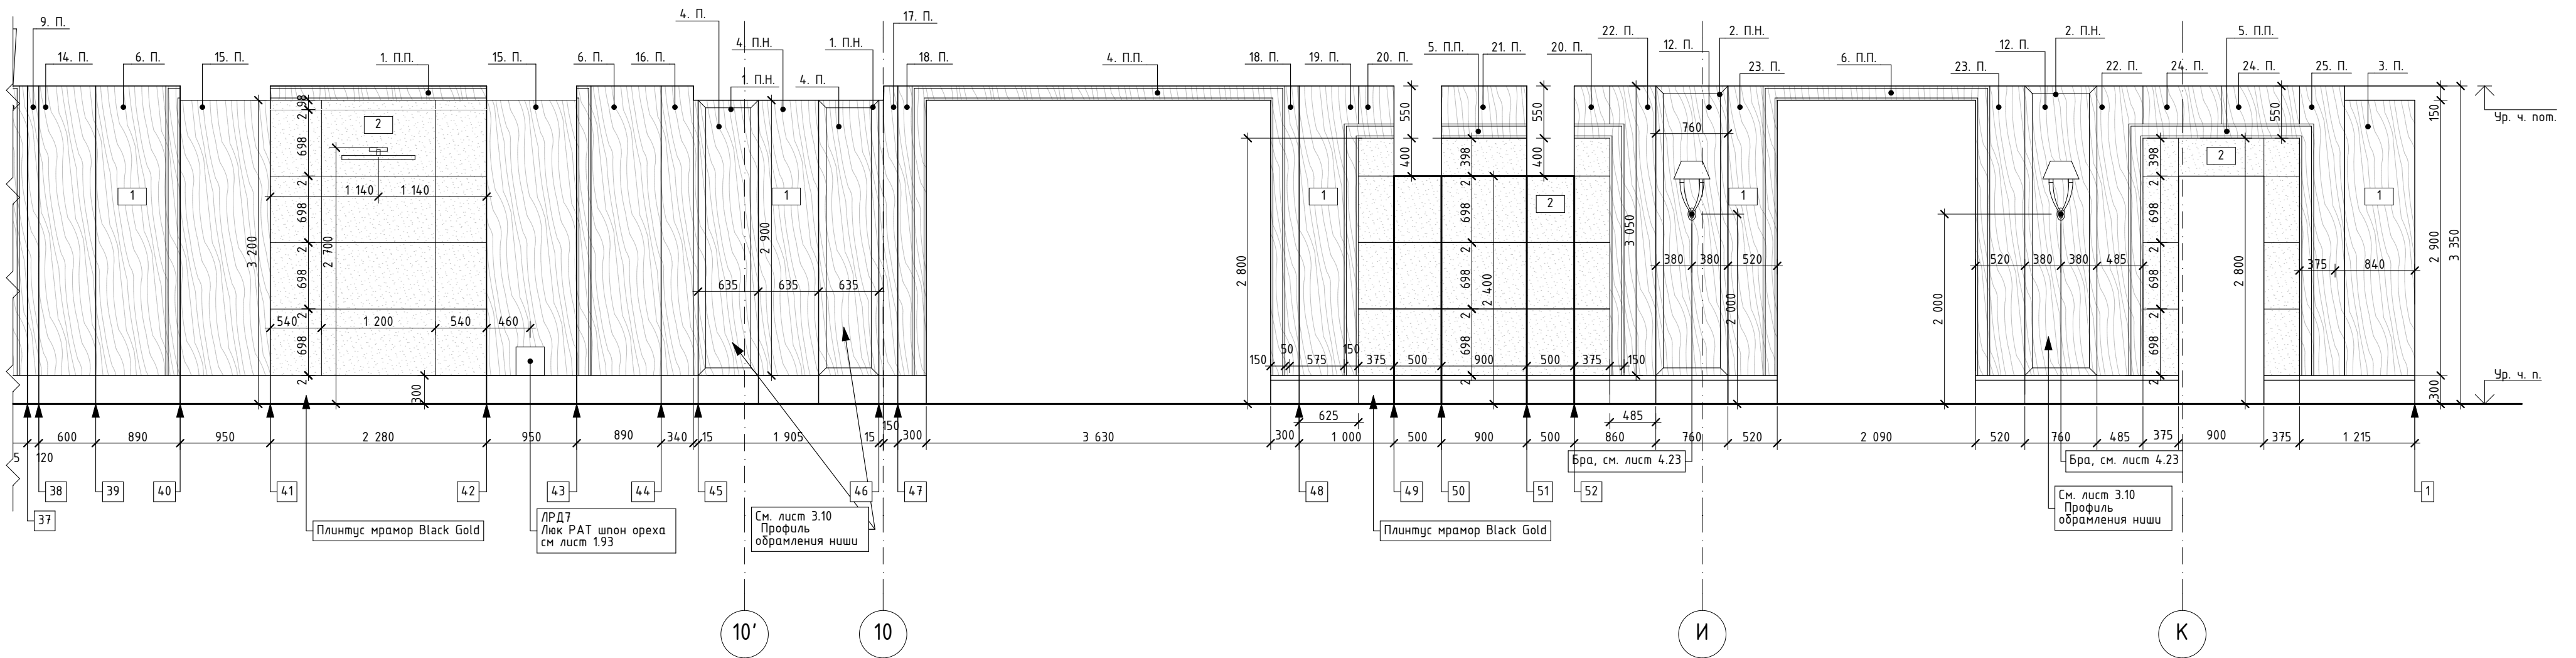


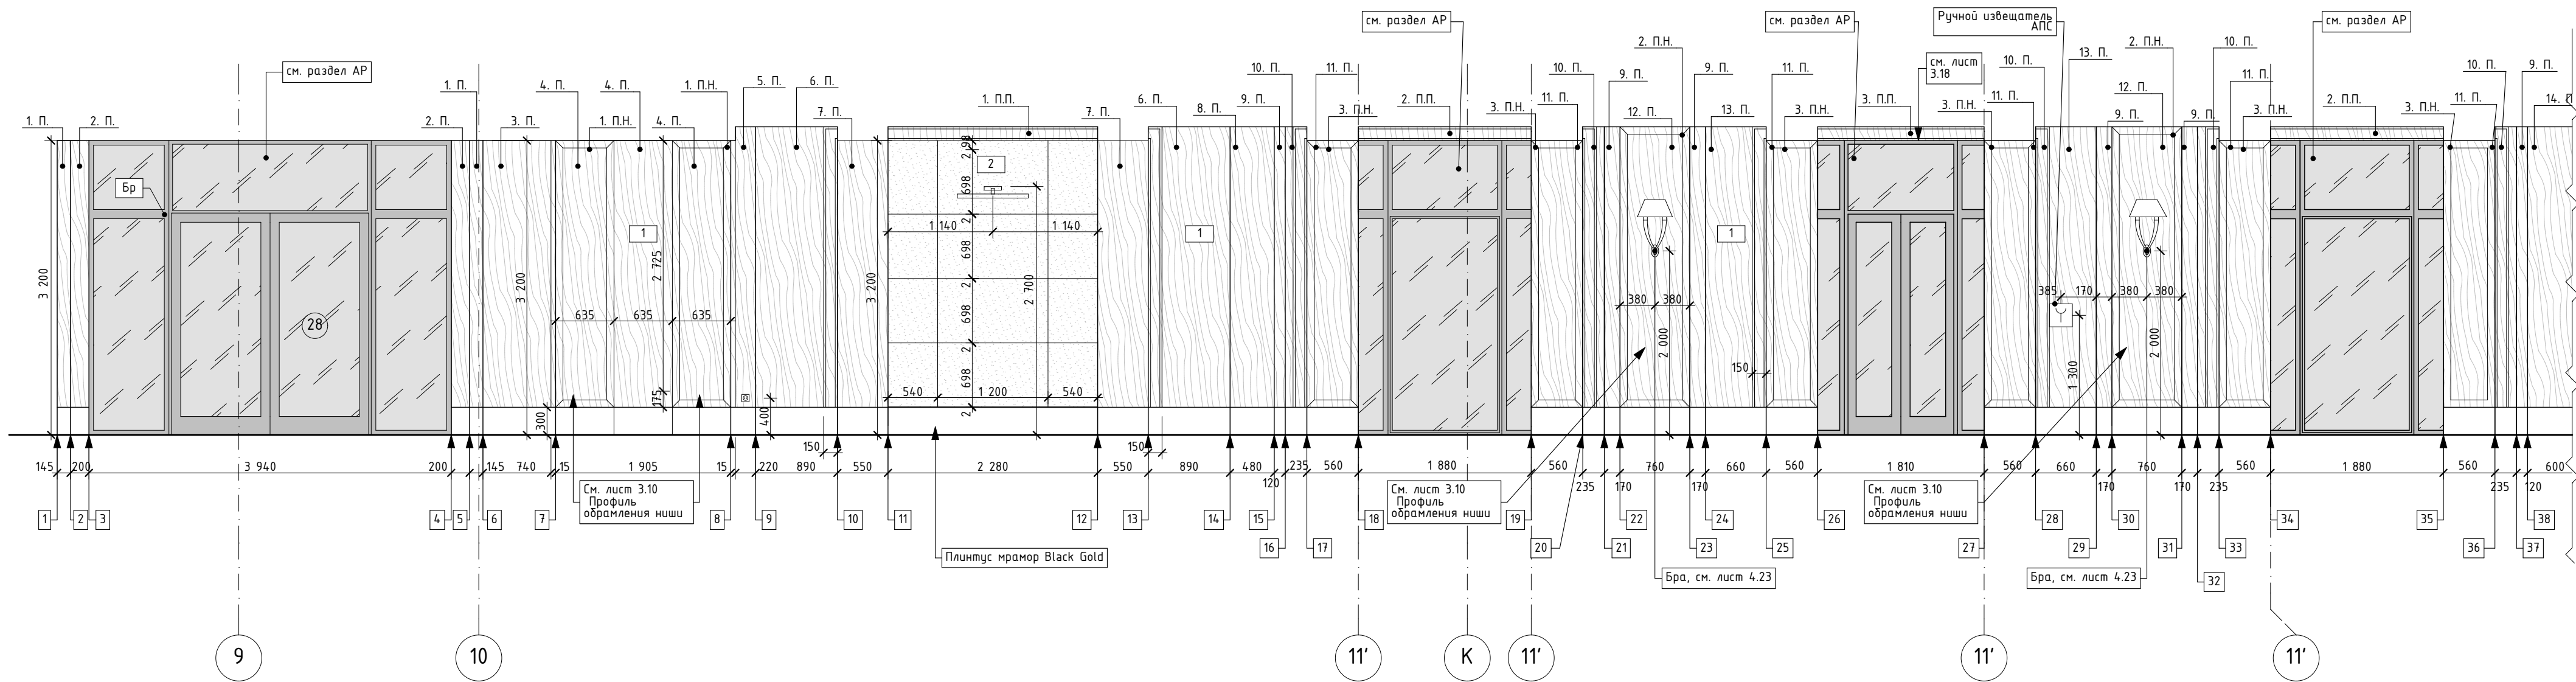

Маркировочный план в помещении 1.01

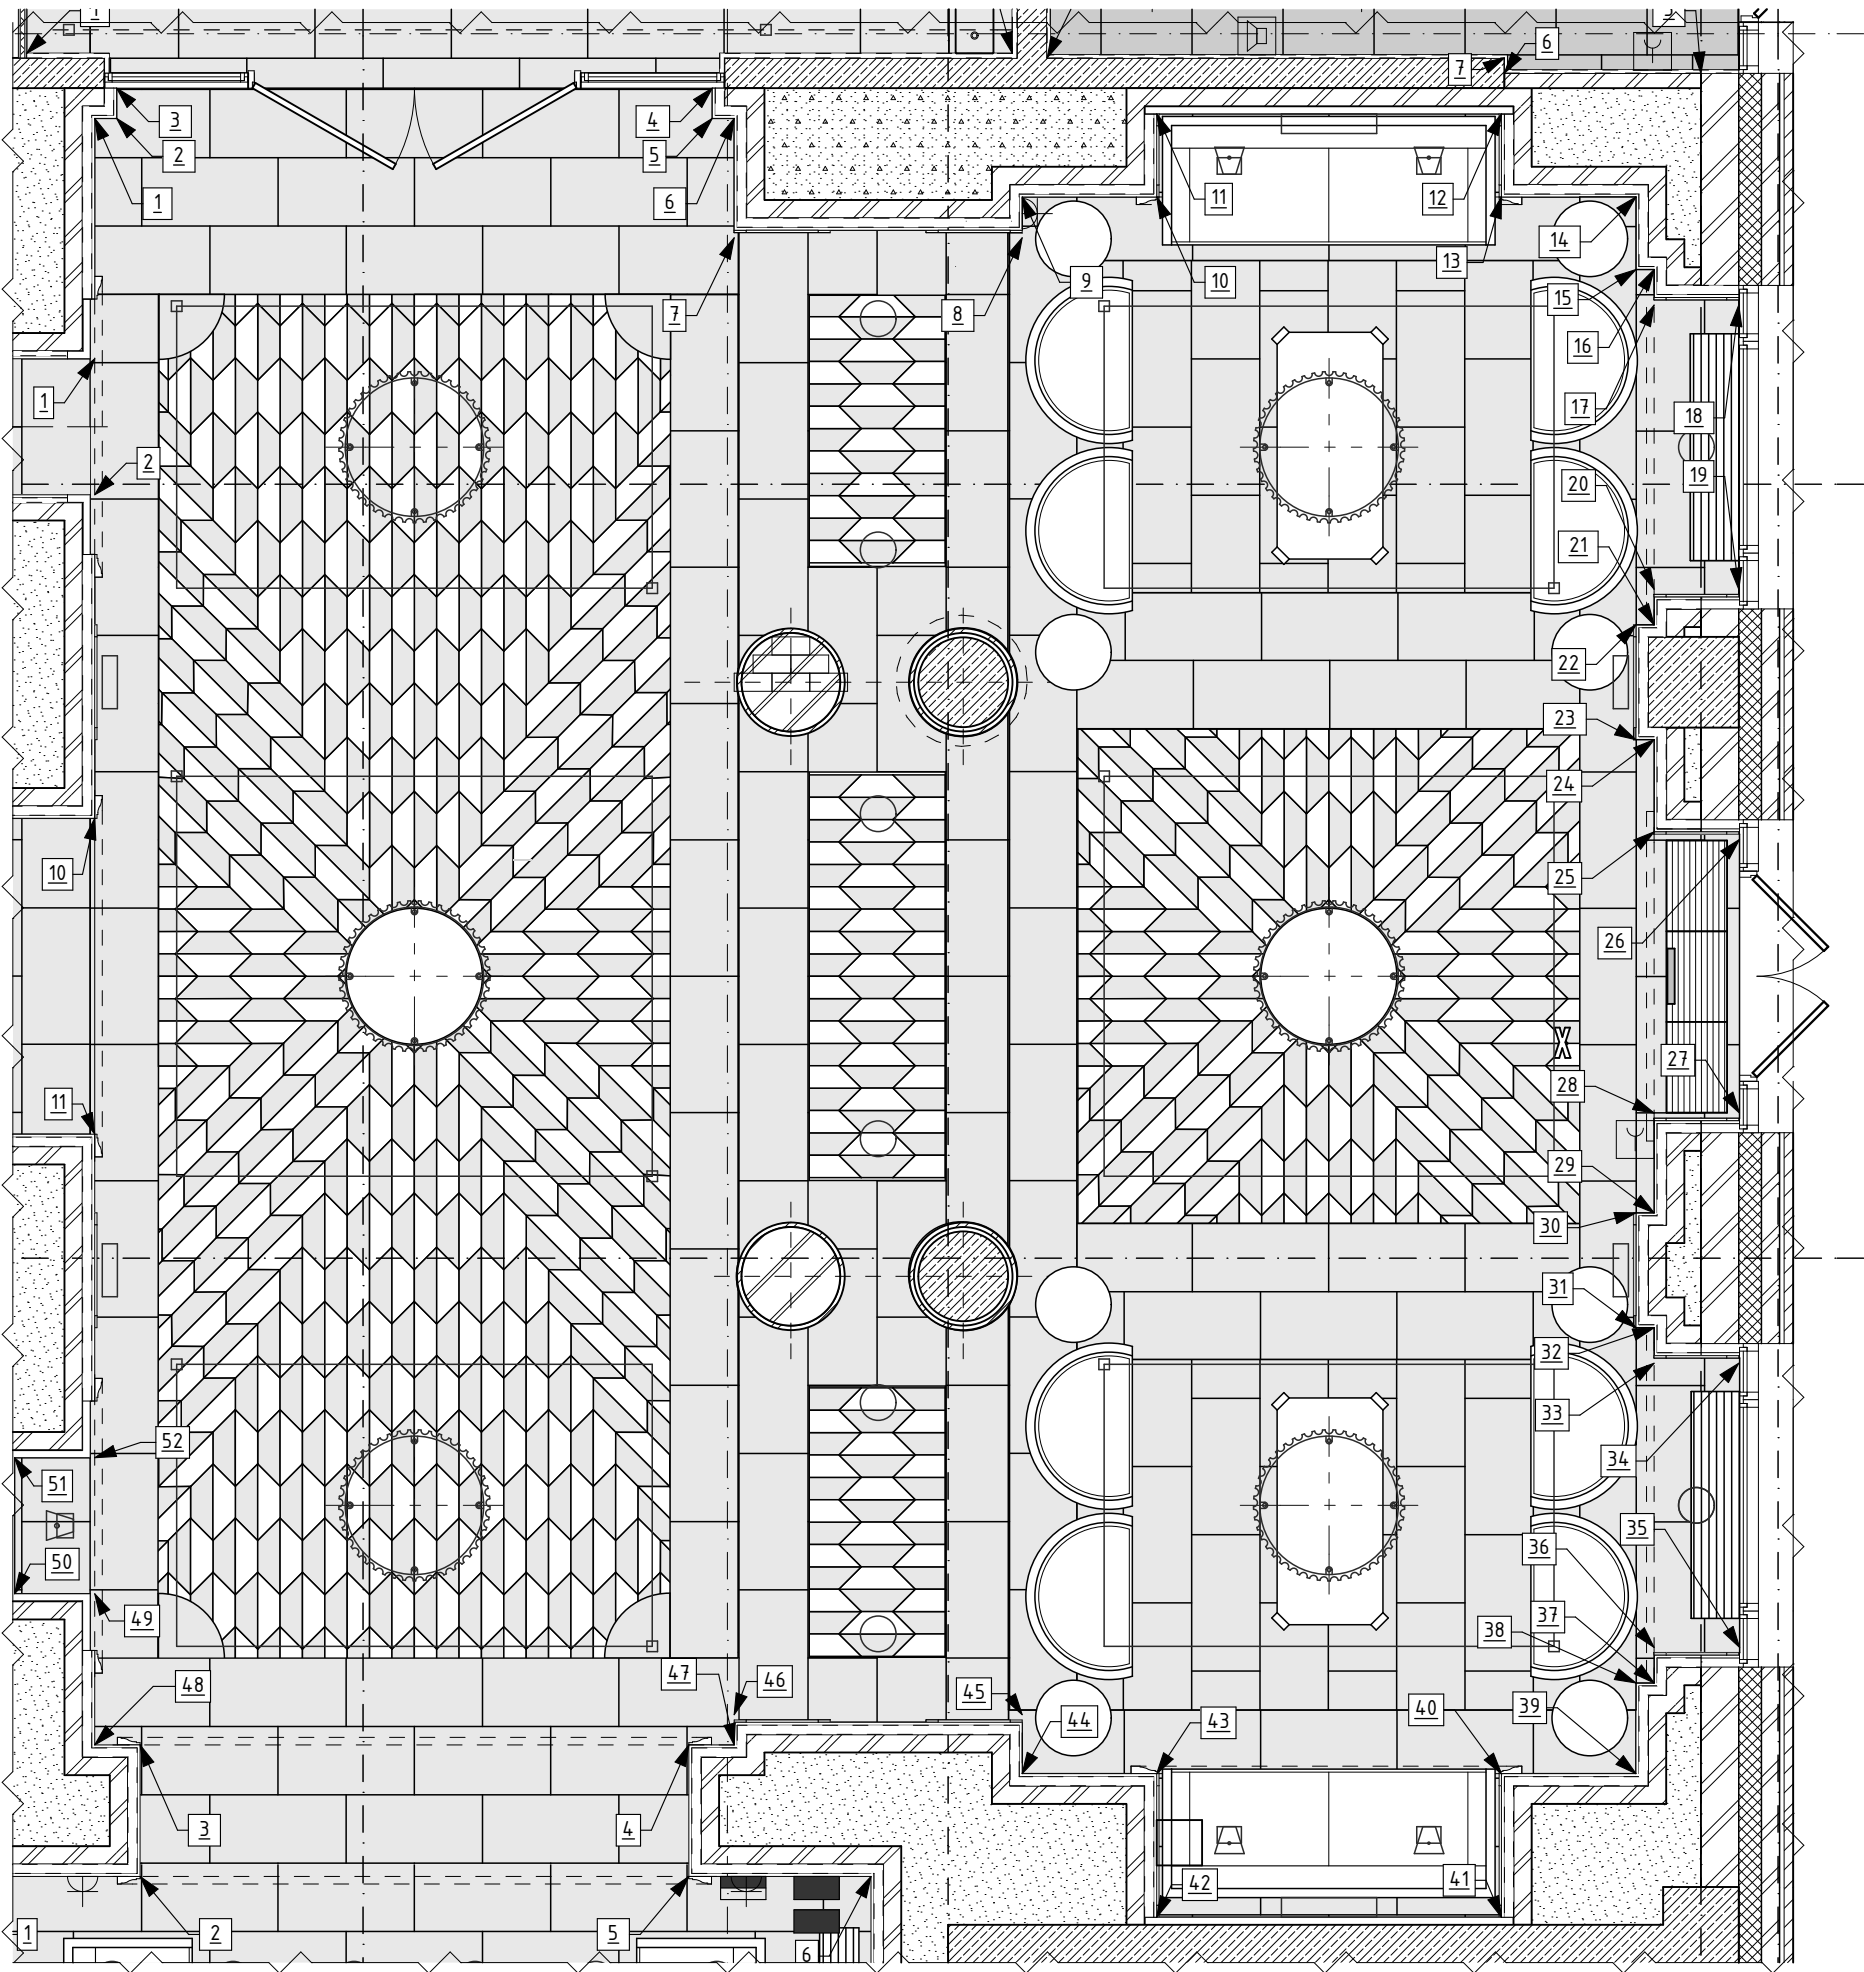

Условные обозначения:

- Дверной збонк
- Розетка
- Выключатель одноклавишный
- Выключатель двухклавишный
- Бр Покраска RAL 7022
- Бел Покраска RAL 9003

Маркировка типов отделки стен:

- Панели МДФ, НГ, шпон Французского ореха, тонировка по образцу
- Травертин Зебра, Армения

- Смотреть совместно с листами 3.7, 3.8 Профиль обрамления ниши
- Смотреть совместно с листами 3.11.1 - 3.11.8 Профиль обрамления дверного проема
- Смотреть совместно с лист 1.84, 1.85, 1.86 Спецификация по материалам
- Смотреть совместно с лист 1.87 Спецификация по материалам
- Краску в RAL 7022 использовать с лаком фирмы Euro polyvet, матовость лака 25%

| Ведомость потолков |     |                                                                    |                      |             |
|--------------------|-----|--------------------------------------------------------------------|----------------------|-------------|
| Наименование       | Тип | Наименование типа потолков                                         | Условное обозначение | Площадь, м² |
| Холл               | 2   | Кнауф-Фаярборд, шпательная окраска Dulux Impack (Dulux-500683/011) |                      | 48,1        |
|                    | 6   | Кнауф-Фаярборд, декоративная штукатурка Dthello+Velur+32+Воск      |                      | 42,4        |
|                    | 7   | Деревянные потолочные панели                                       |                      | 13,7        |
|                    | 9   | Травертин Зебра Армения                                            |                      | 0,6         |

| Ведомость откосов |              |                              |     |                                                               |                  |
|-------------------|--------------|------------------------------|-----|---------------------------------------------------------------|------------------|
| № п/п             | Наименование | Площадь с учетом откосов, м² | Тип | Условное обозначение                                          | Материал откосов |
| 1.01              | Вестибиль    | 116,90                       | 1   | Панели МДФ, НГ, шпон Французского ореха, тонировка по образцу |                  |

| Ведомость отделки |              |                                                               |                      |                     |
|-------------------|--------------|---------------------------------------------------------------|----------------------|---------------------|
| № п/п             | Наименование | Материал отделки                                              | Условное обозначение | Площадь отделки, м² |
| 1.01              | Холл         | Панели МДФ, НГ, шпон Французского ореха, тонировка по образцу |                      | 84,0                |
|                   |              | Травертин Зебра, Армения. Затирка № 41 Natura, Ceresit        |                      | 22,1                |

| Ведомость плинтусов |              |     |                                    |                      |
|---------------------|--------------|-----|------------------------------------|----------------------|
| № п/п               | Наименование | Тип | Материал отделки                   | Условное обозначение |
| 1.01                | Холл         | 1   | Плинтус мрамор Black Gold h=300 мм |                      |

| Ведомость розеток |              |     |                                                        |                      |
|-------------------|--------------|-----|--------------------------------------------------------|----------------------|
| № п/п             | Наименование | Тип | Наименование типа розеток                              | Условное обозначение |
| 1.01              | Холл         | Бр  | Розетка скрытой установки, 16А, 220В, h=40мм от у.ч.п. |                      |

| Спецификация заполнения дверных проемов |           |                                                                                  |                  |      |
|-----------------------------------------|-----------|----------------------------------------------------------------------------------|------------------|------|
| Поз.                                    | Марк.     | Наименование                                                                     | Размеры (высота) | Кол. |
| 1                                       | ДГ 24-9П  | Дверь прав. однополная МДФ, покраска RAL 7022                                    | 2350x900         | 1    |
| 2                                       | ДГ 24-8Л  | Дверь в с/у лев. однополная МДФ, покраска RAL9003                                | 2100x800         | 2    |
| 3                                       | ДГ 21-8П  | Дверь в ПИИ прав. однополная МДФ, покраска RAL7022, пропитка для обеспечения ЕЗО | 2100x800         | 1    |
| 4                                       | ДГ 21-10П | Дверь в с/у для МГН прав. однополная МДФ, RAL 7022                               | 2100x1010        | 1    |
| 5                                       | ДГ 24-8Л  | Дверь в с/у лев. однополная МДФ, покраска RAL9003                                | 2100x800         | 1    |
| 6                                       | ДГ 21-10Л | Дверь лев. однополная МДФ, покраска RAL9003                                      | 2100x1010        | 1    |
| 7                                       | ДГ 24-8П  | Дверь в с/у прав. однополная МДФ, покраска RAL9003                               | 2100x800         | 2    |
| 24                                      | ДГ 21-9П  | Дверь прав. однополная МДФ, покраска RAL 9003                                    | 2100x900         | 2    |
| 25                                      | ДГ 21-9Л  | Дверь лев. однополная МДФ, покраска RAL 9003                                     | 2100x900         | 1    |
| 27                                      | ДП 32-20  | Дверь алюминиевая 2П НГ-60, покраска RAL 7022, каленое стекло                    | 3250x2040        | 1    |
| 28                                      | ДП 32-41  | Дверь алюминиевая 2П НГ-60, покраска RAL 7022, каленое стекло                    | 3250x4100        | 1    |

|  |  |  |  |  |   |  |  |
|--|--|--|--|--|---|--|--|
|  |  |  |  |  | 138/2013-П-АИ   |  |  |
|  |  |  |  |  | Жилой комплекс Баркли с подземной автостоянкой по адресу: г.Москва, внутригородское муниципальное образование Донское, пересечение 1-го Рошицкого проезда, вл.2, стр.2 и ул.Орджоникидзе вл.1/3, стр.2; ул.Орджоникидзе вл.1 |  |  |
|  |  |  |  |  | Архитектурные интерьеры   |  |  |
|  |  |  |  |  | Разверстка стен помещения 1.01, Северная башня   |  |  |
|  |  |  |  |  | 000 АПБ Дельта   |  |  |