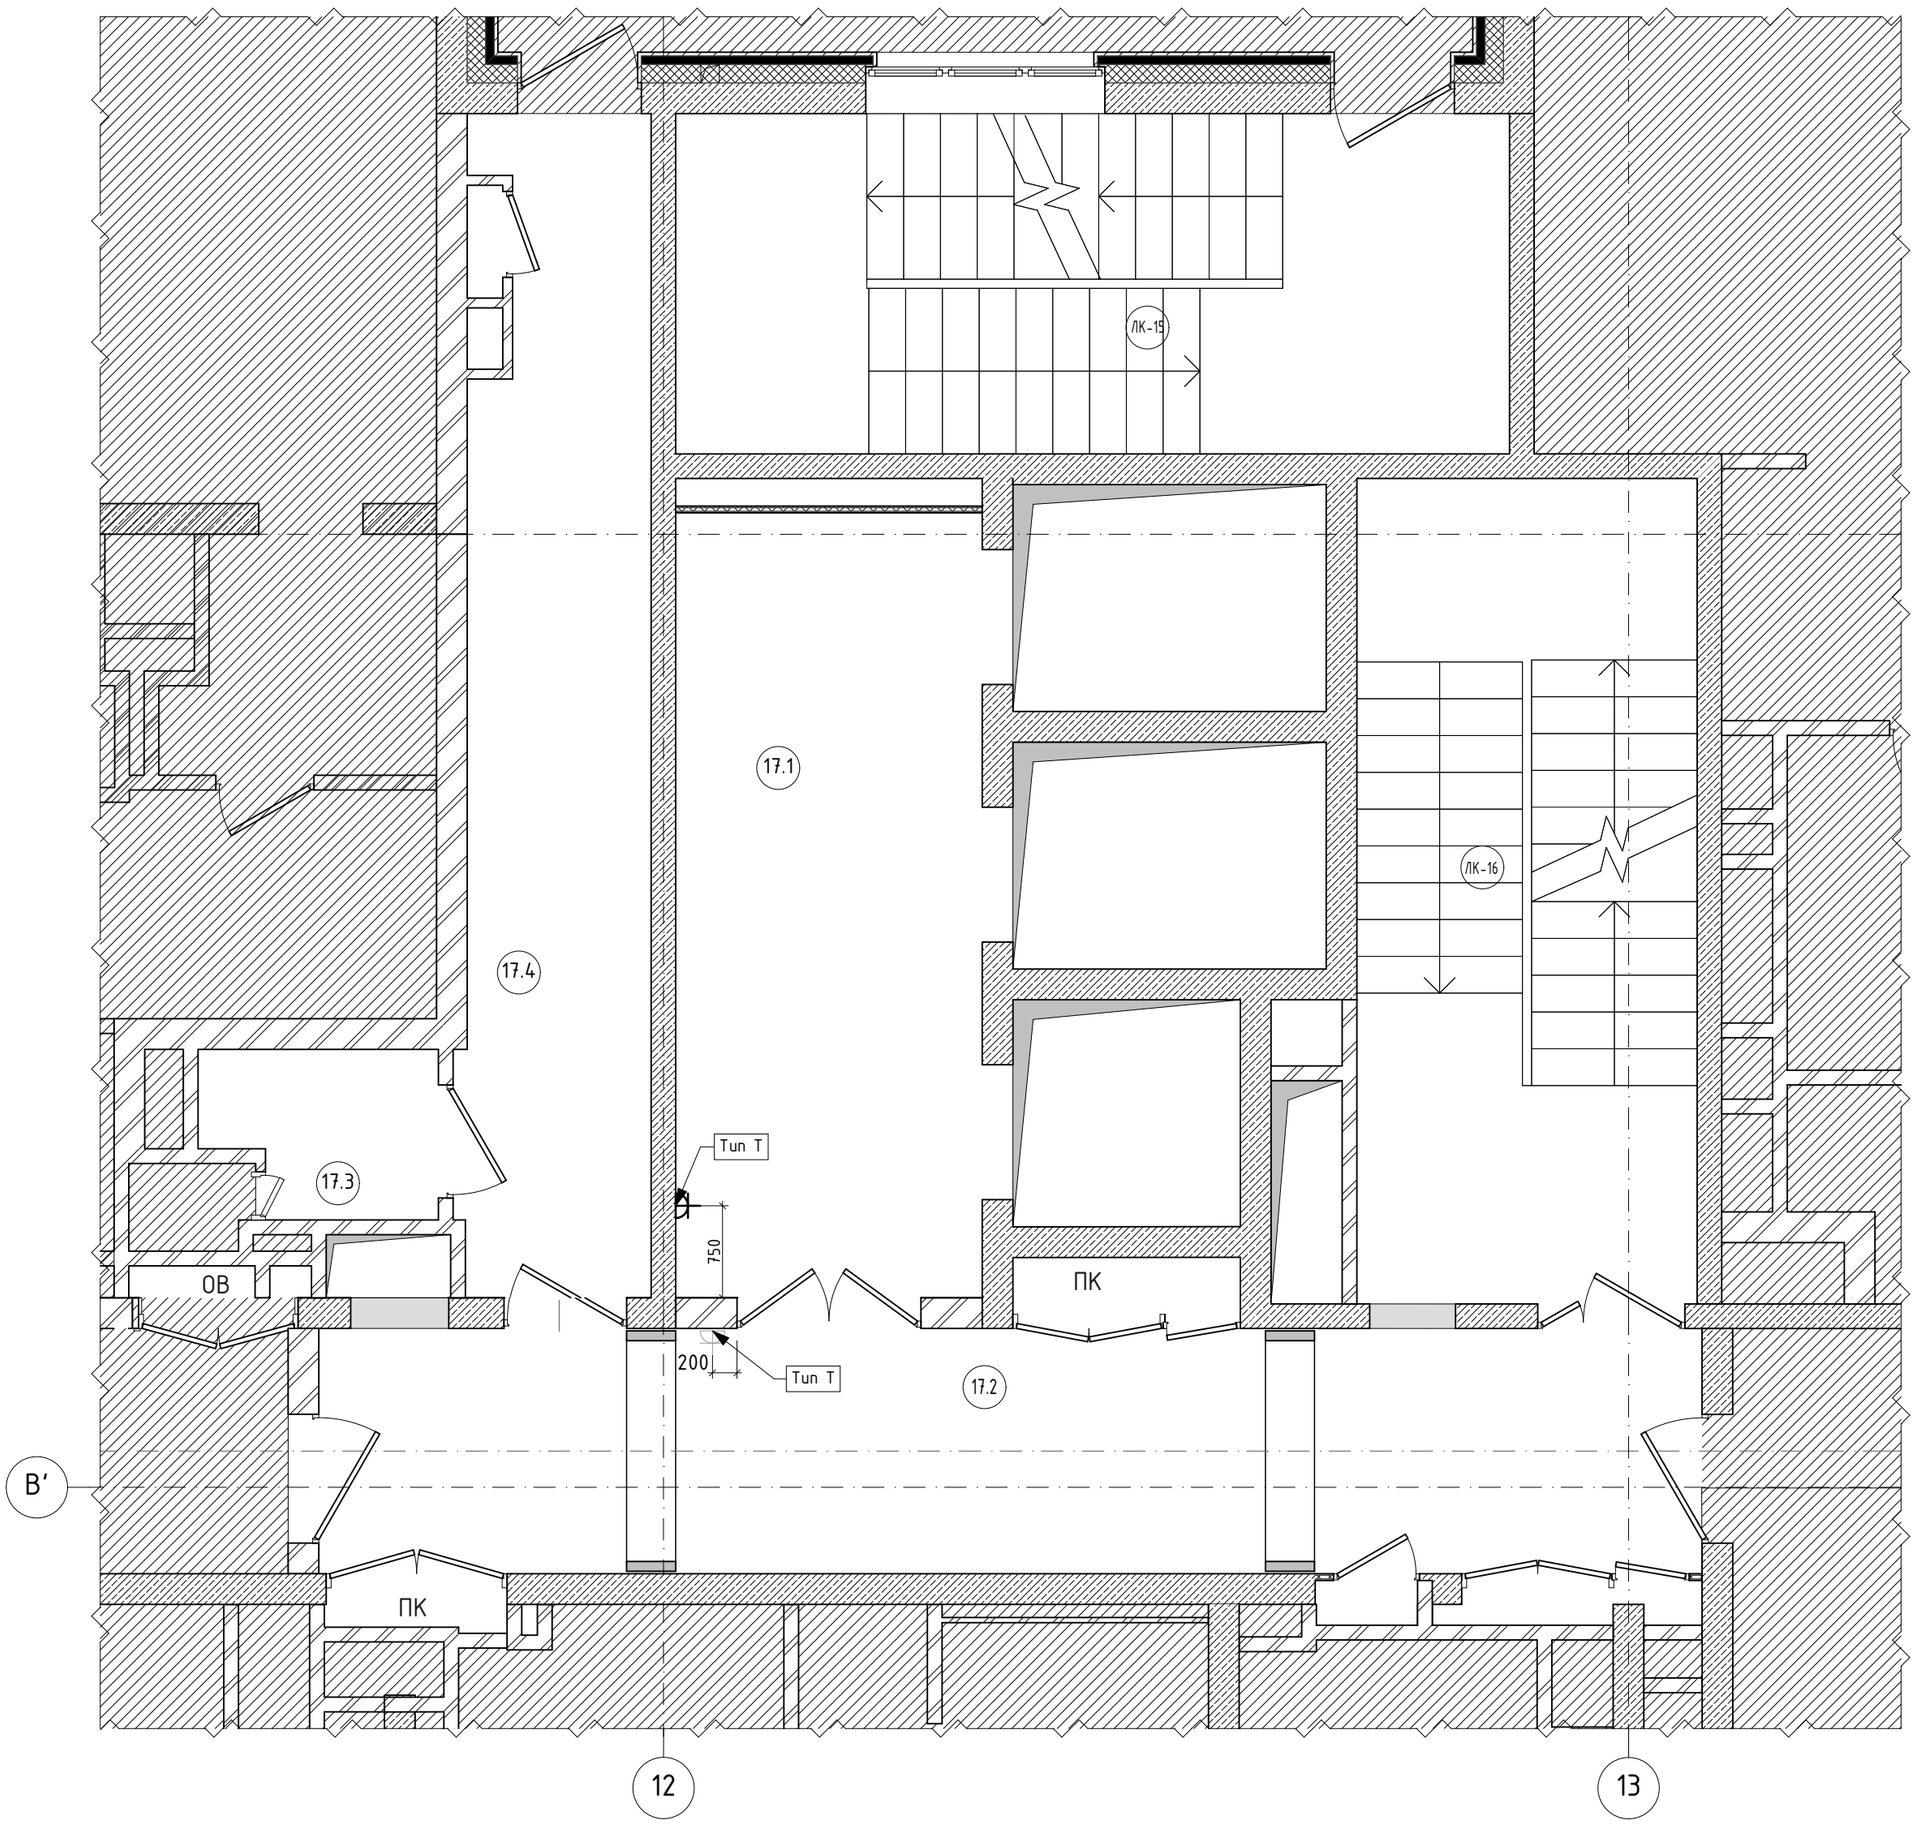

Ведомость ЭУИ

№ п/п	Наименование	Площадь с учетом отделки, м²	Тип	Наименование	Условное обозначение	Кол-во	Прим.
17.1	Лифтовой холл	15,60	Т	Розетка скрытой установки, 16А, 220В, h=300мм от у.ч.п. Производитель Jung , серия A creation , цвет Шампань		1	
17.2	Коридор	22,0	Т	Розетка скрытой установки, 16А, 220В, h=300мм от у.ч.п. Производитель Jung , серия A creation , цвет Шампань		1	
17.3	Комната для сбора мусора	2,3				-	
17.4	Коридор	13,8				-	
ЛК-15	Лестничная клетка	18,5				-	
ЛК-16	Лестничная клетка	18,3				-	
	Общая площадь	90,5					

1. Смотреть совместно с планами ЭОМ
2. Подключение светильников осуществлять по электропроекту
3. Все размеры, указанные на чертеже, даны от чистовой отделки помещений.

Изм.	Кол.уч.	Лист	№Док.	Подп.	Дата
ГАП		Бреднева			29.04.2014
ГИП		Горбунов			
Архитектор		Борисенко			

138/2013-П-АИ

Жилой комплекс Баркли с подземной автостоянкой по адресу: г.Москва, внутригородское муниципальное образование Донское, пересечение 1-го Рощинского проезда, вл.2, стр.2 и ул.Орджоникидзе вл1/3, стр.2; ул. Орджоникидзе вл1

Архитектурные интерьеры

Стадия	Лист	Листов
Р	2.37	

План размещения ЭУИ, 17 этаж, Южная башня

М 1:50

ООО АПБ Дельта