



Профиль обрамления портала 1460x3050
Тип 9. 1 шт.

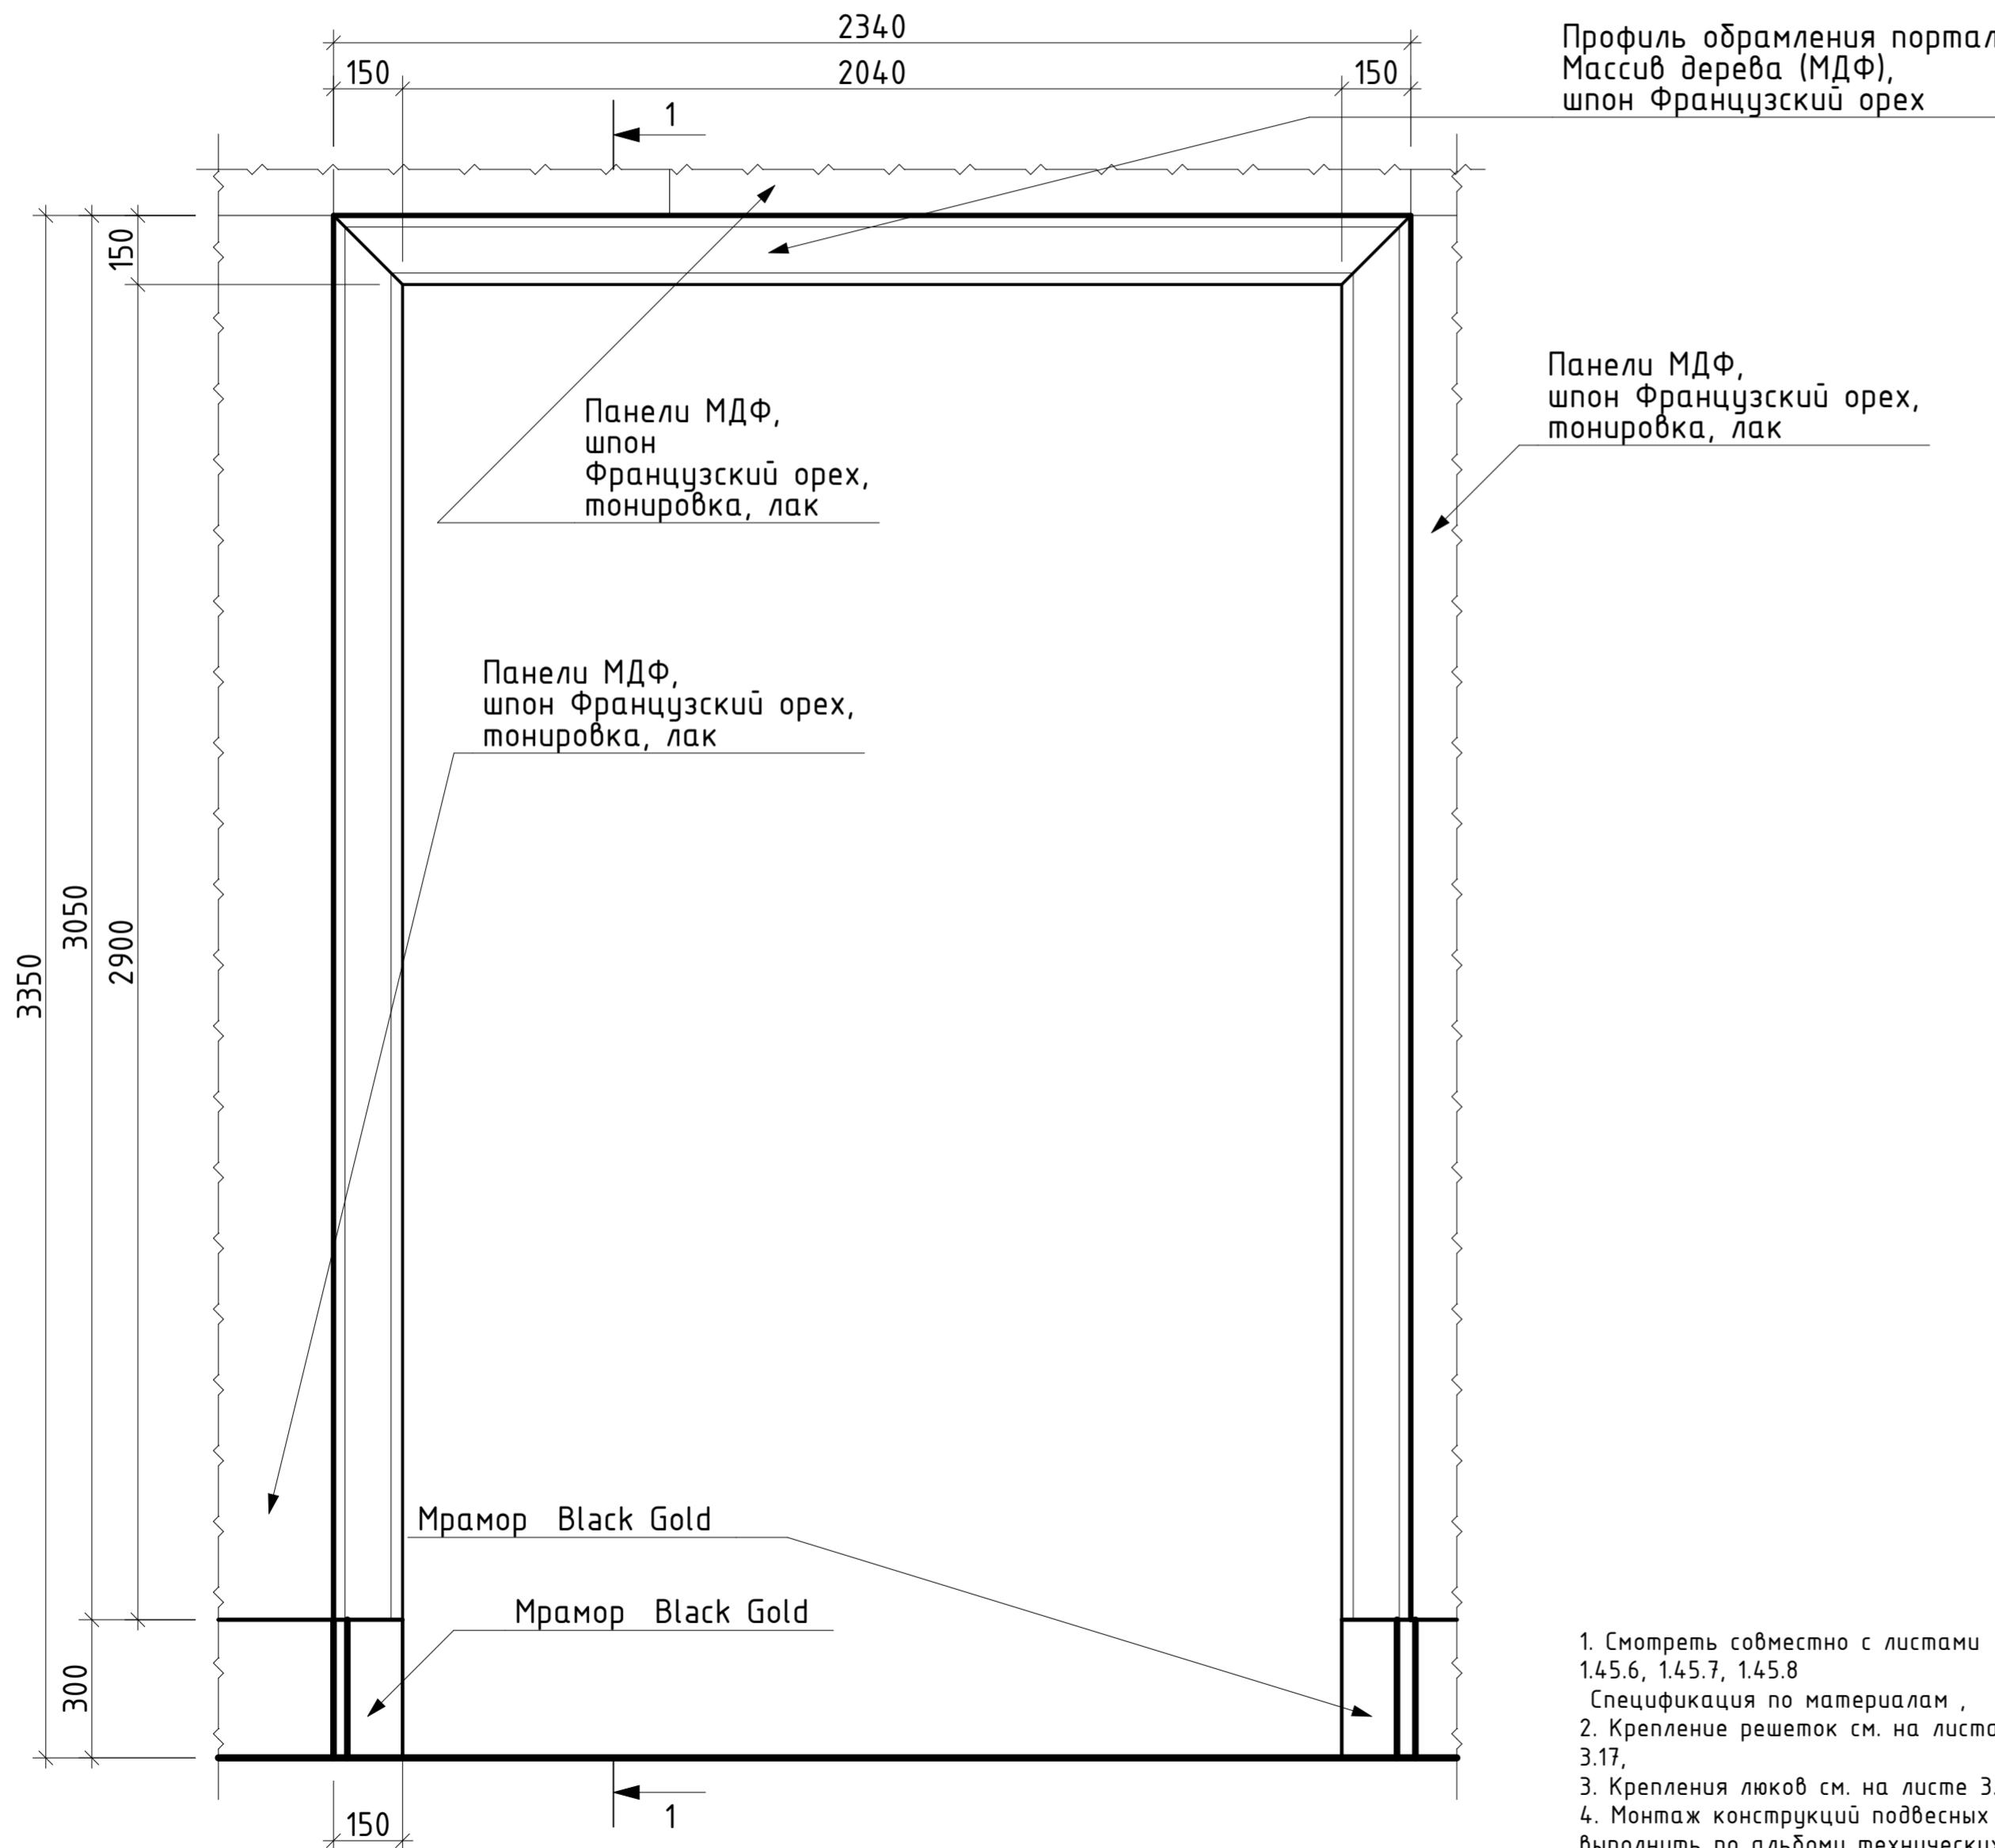

1. Смотреть совместно с листами 1.45.6, 1.45.7, 1.45.8
Спецификация по материалам ,
2. Крепление решеток см. на листах 3.16-
3.17,
3. Крепления люков см. на листе 3.25,
4. Монтаж конструкций подвесных потолков выполнить по альбому технических решений KNAUF П 113. По необходимости, предусмотреть усиление конструкций потолков. Монтаж потолочных лючков, решеток, датчиков, светильников выполнить по монтажным узлам компаний – производителей.

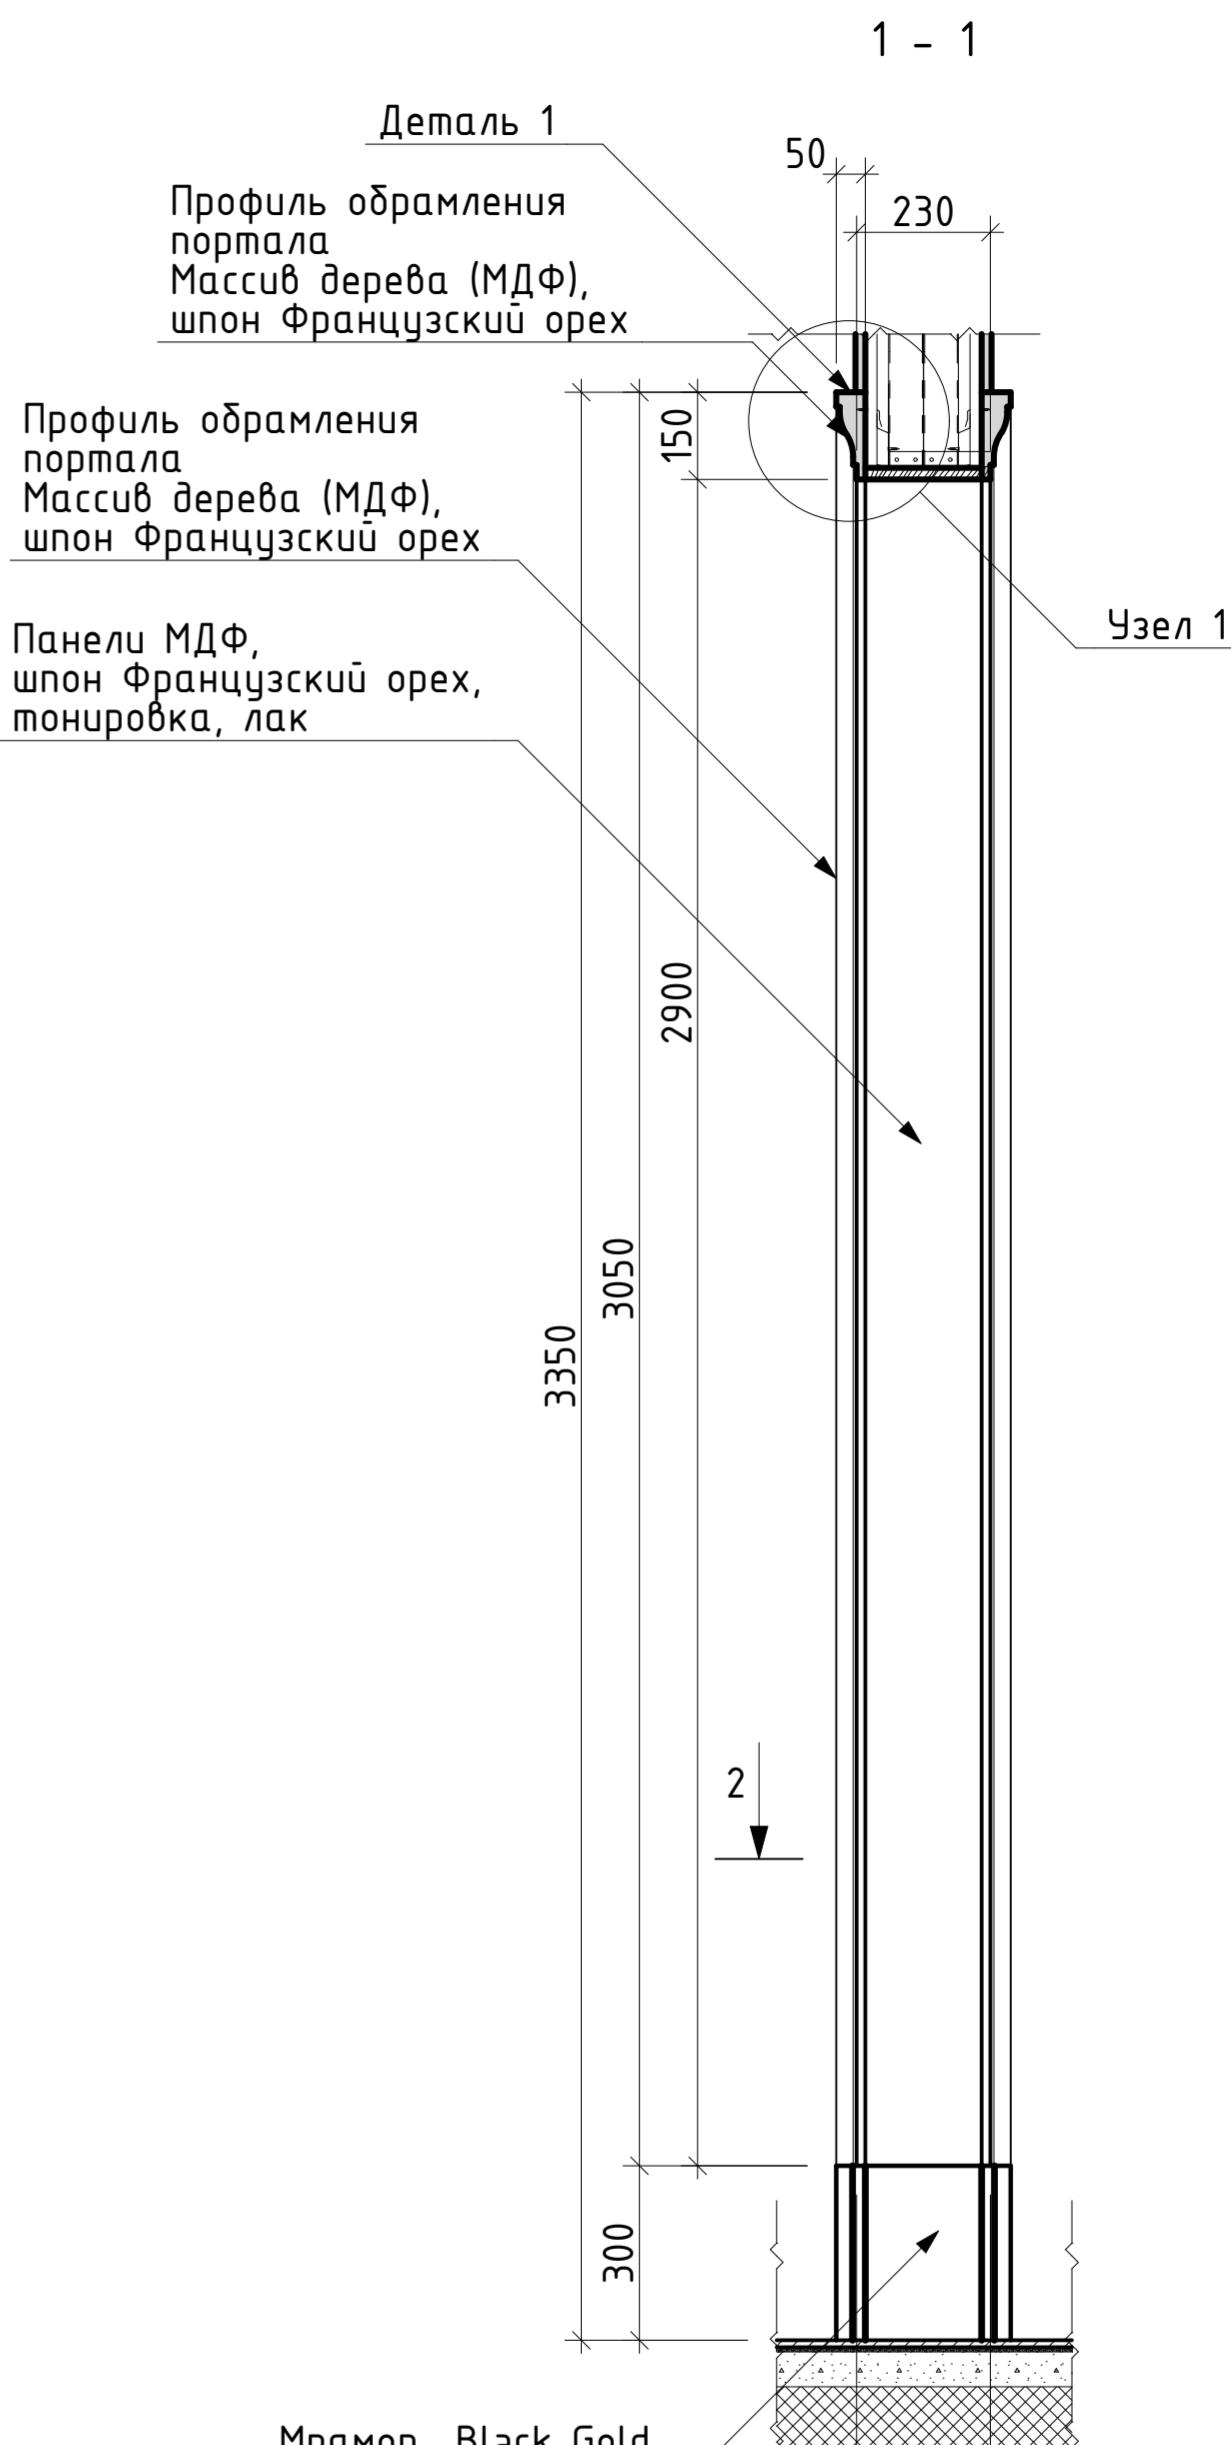

Изм.	Колч.	Лист	№док.	Подп.	Дата
ГАП	Бреднева				26.04.2014
ГИП	Горбунов				
Архитектор	Борисенко				

138/2013-П-АИ

Жилой комплекс Баркли с подземной автостоянкой по адресу: г.Москва, внутригородское муниципальное образование Донское, пересечение 1-го Рощинского проезда, вл.2, стр.2 и ул.Орджоникидзе вл1/3, стр.2; ул. Орджоникидзе вл1

Архитектурные интерьеры

Стадия Лист №листов

Р 3.11.9

Профиль обрамления дверного проема Тип-8. Северная башня

М 1:13

ООО АПБ Дельта