
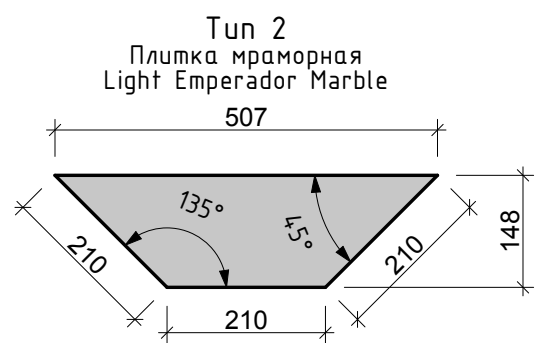
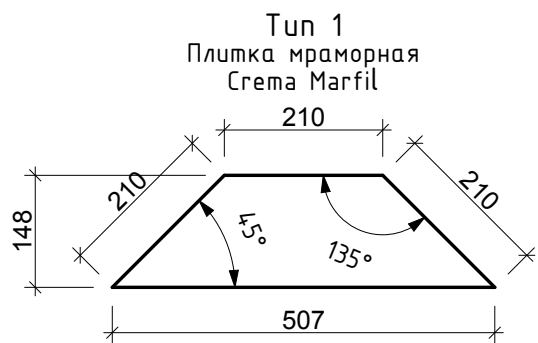
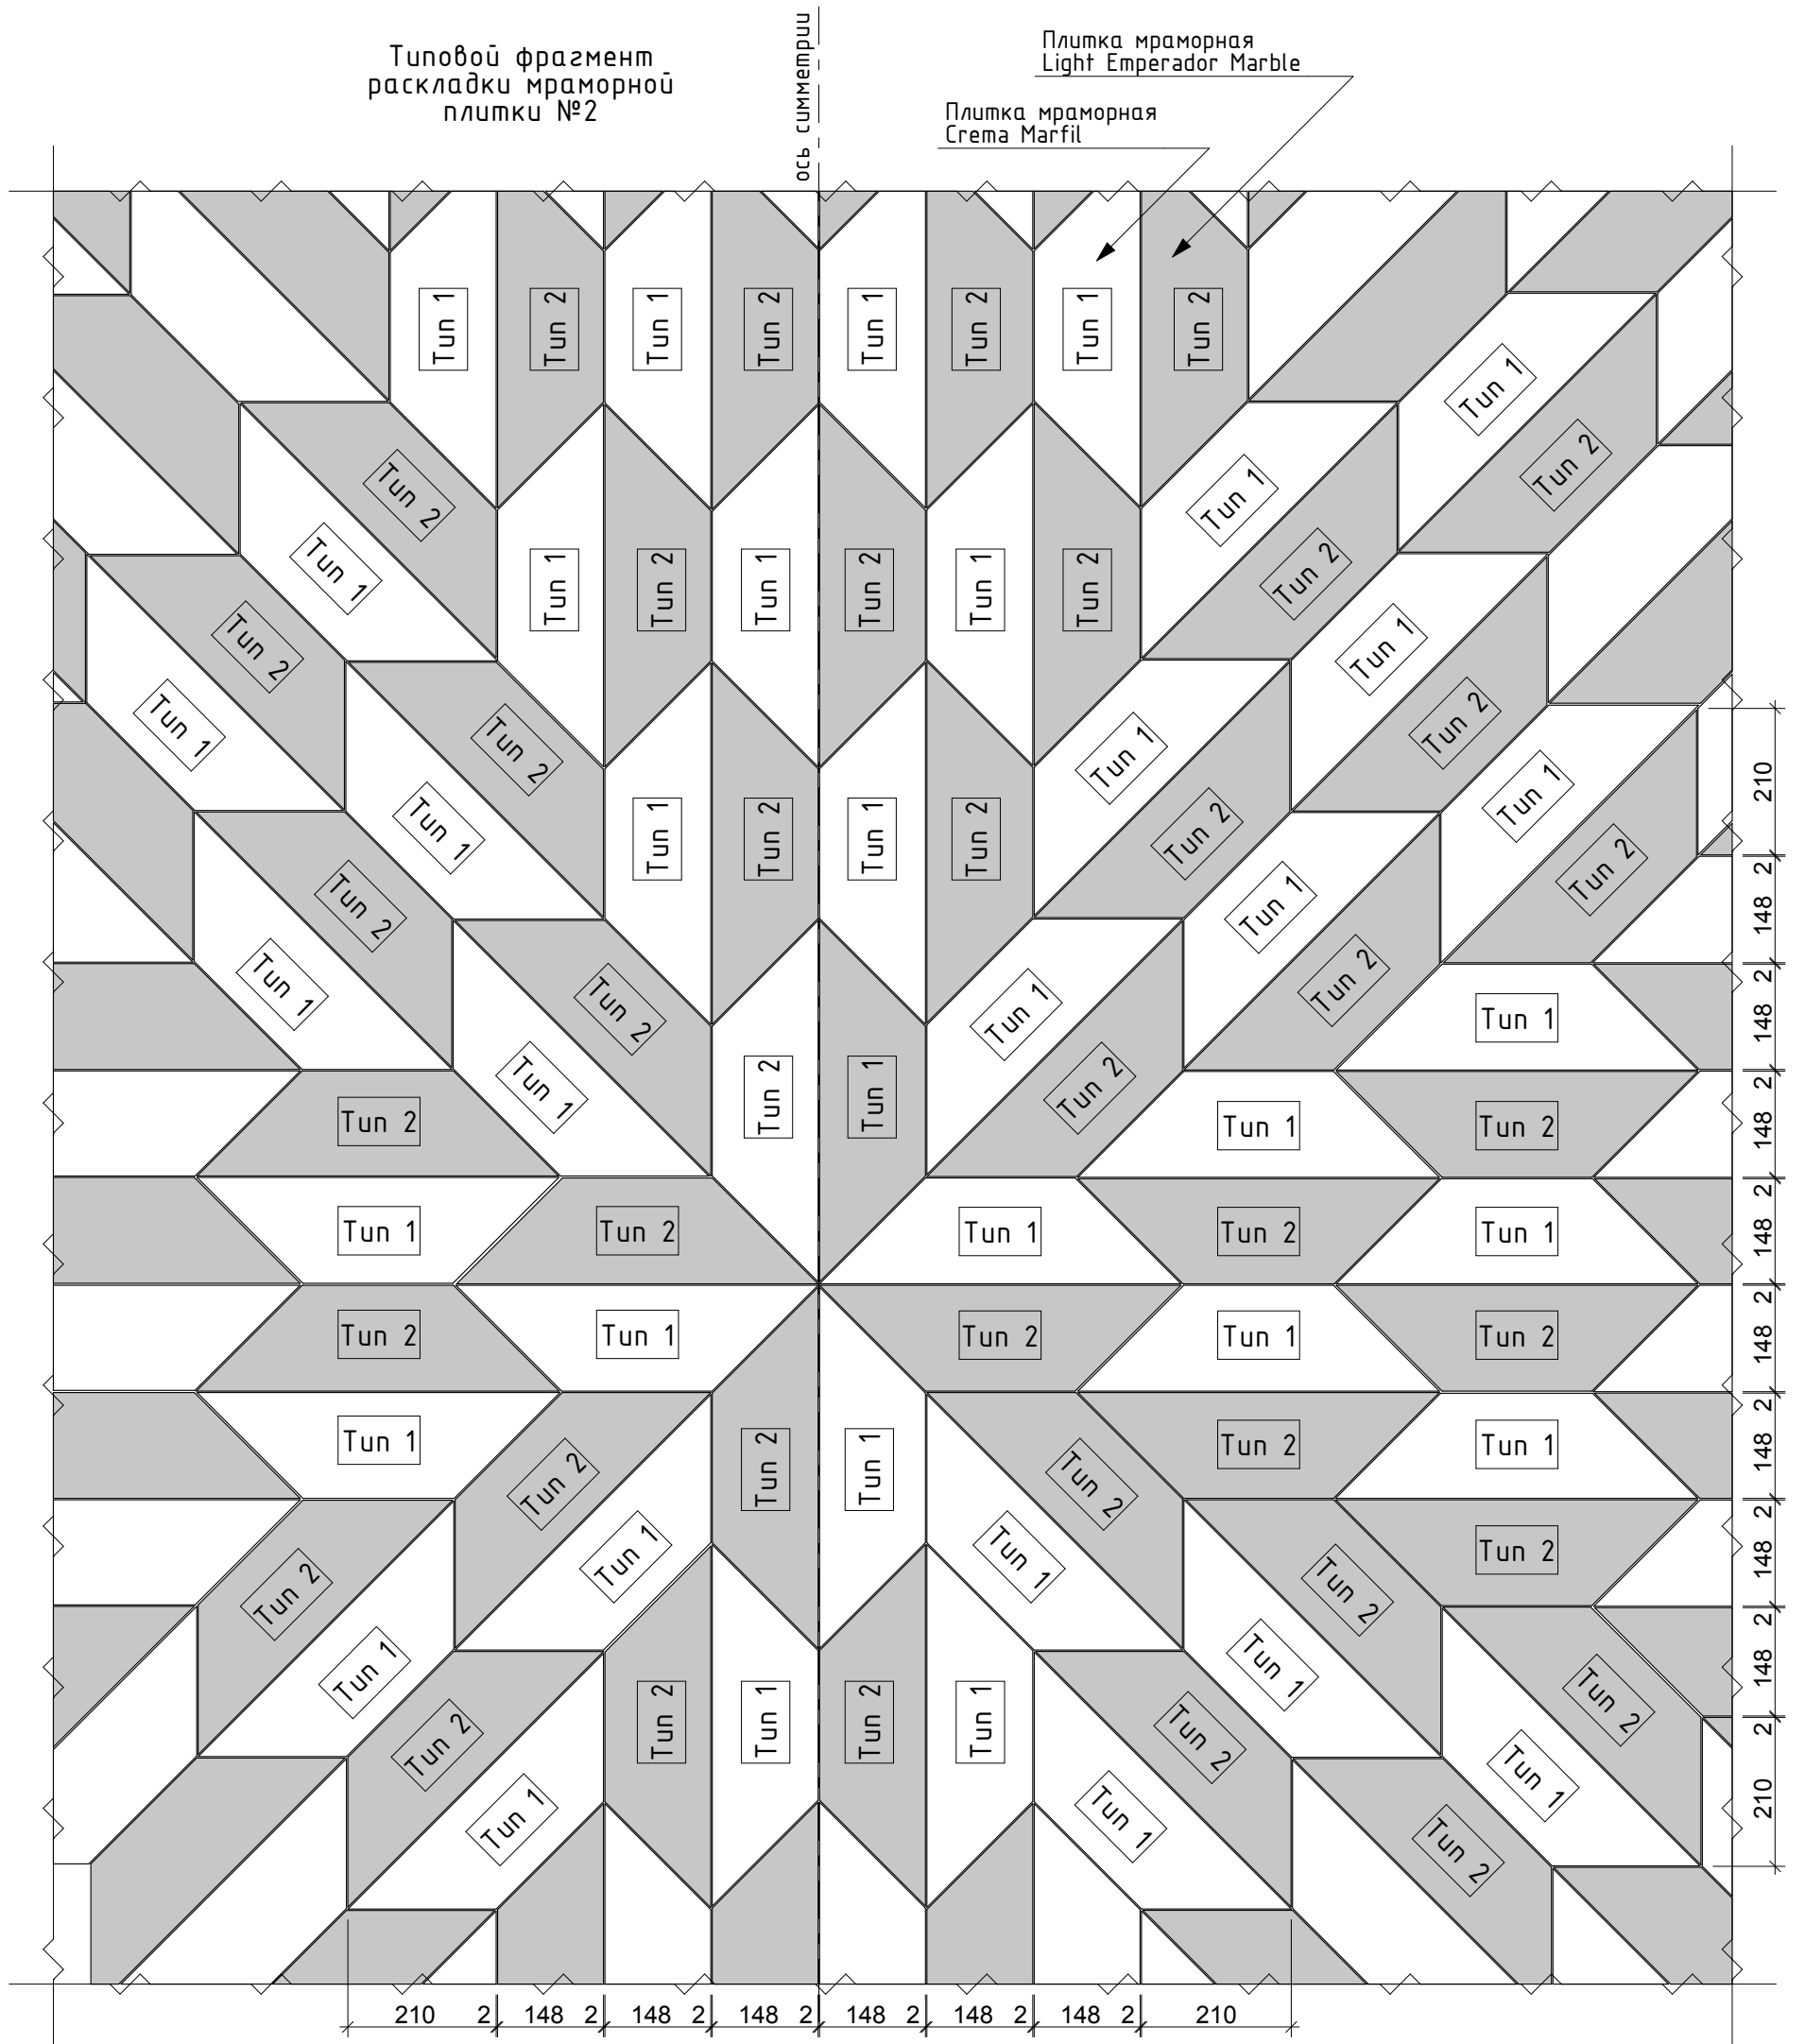


 

1. Смотреть совместно с листами 1.13, 2.11
План полов 1 этаж

						138/2013-П-АИ			
						Жилой комплекс Баркли с подземной автостоянкой по адресу: г.Москва, внутригородское муниципальное образование Донское, пересечение 1-го Рощинского проезда, вл.2, стр.2 и ул.Орджоникидзе вл1/3, стр.2; ул. Орджоникидзе вл1			
Изм.	Колуч.	Лист	№Док.	Подп.	Дата	Архитектурные интерьеры	Стадия	Лист	Листов
ГАП		Бреднева			26.04.2014		Р	3.6	
ГИП		Горбунов							
Архитектор		Борисенко				Типовой фрагмент раскладки мраморной плитки №2	ООО АПБ Дельта		
						М 1:10			