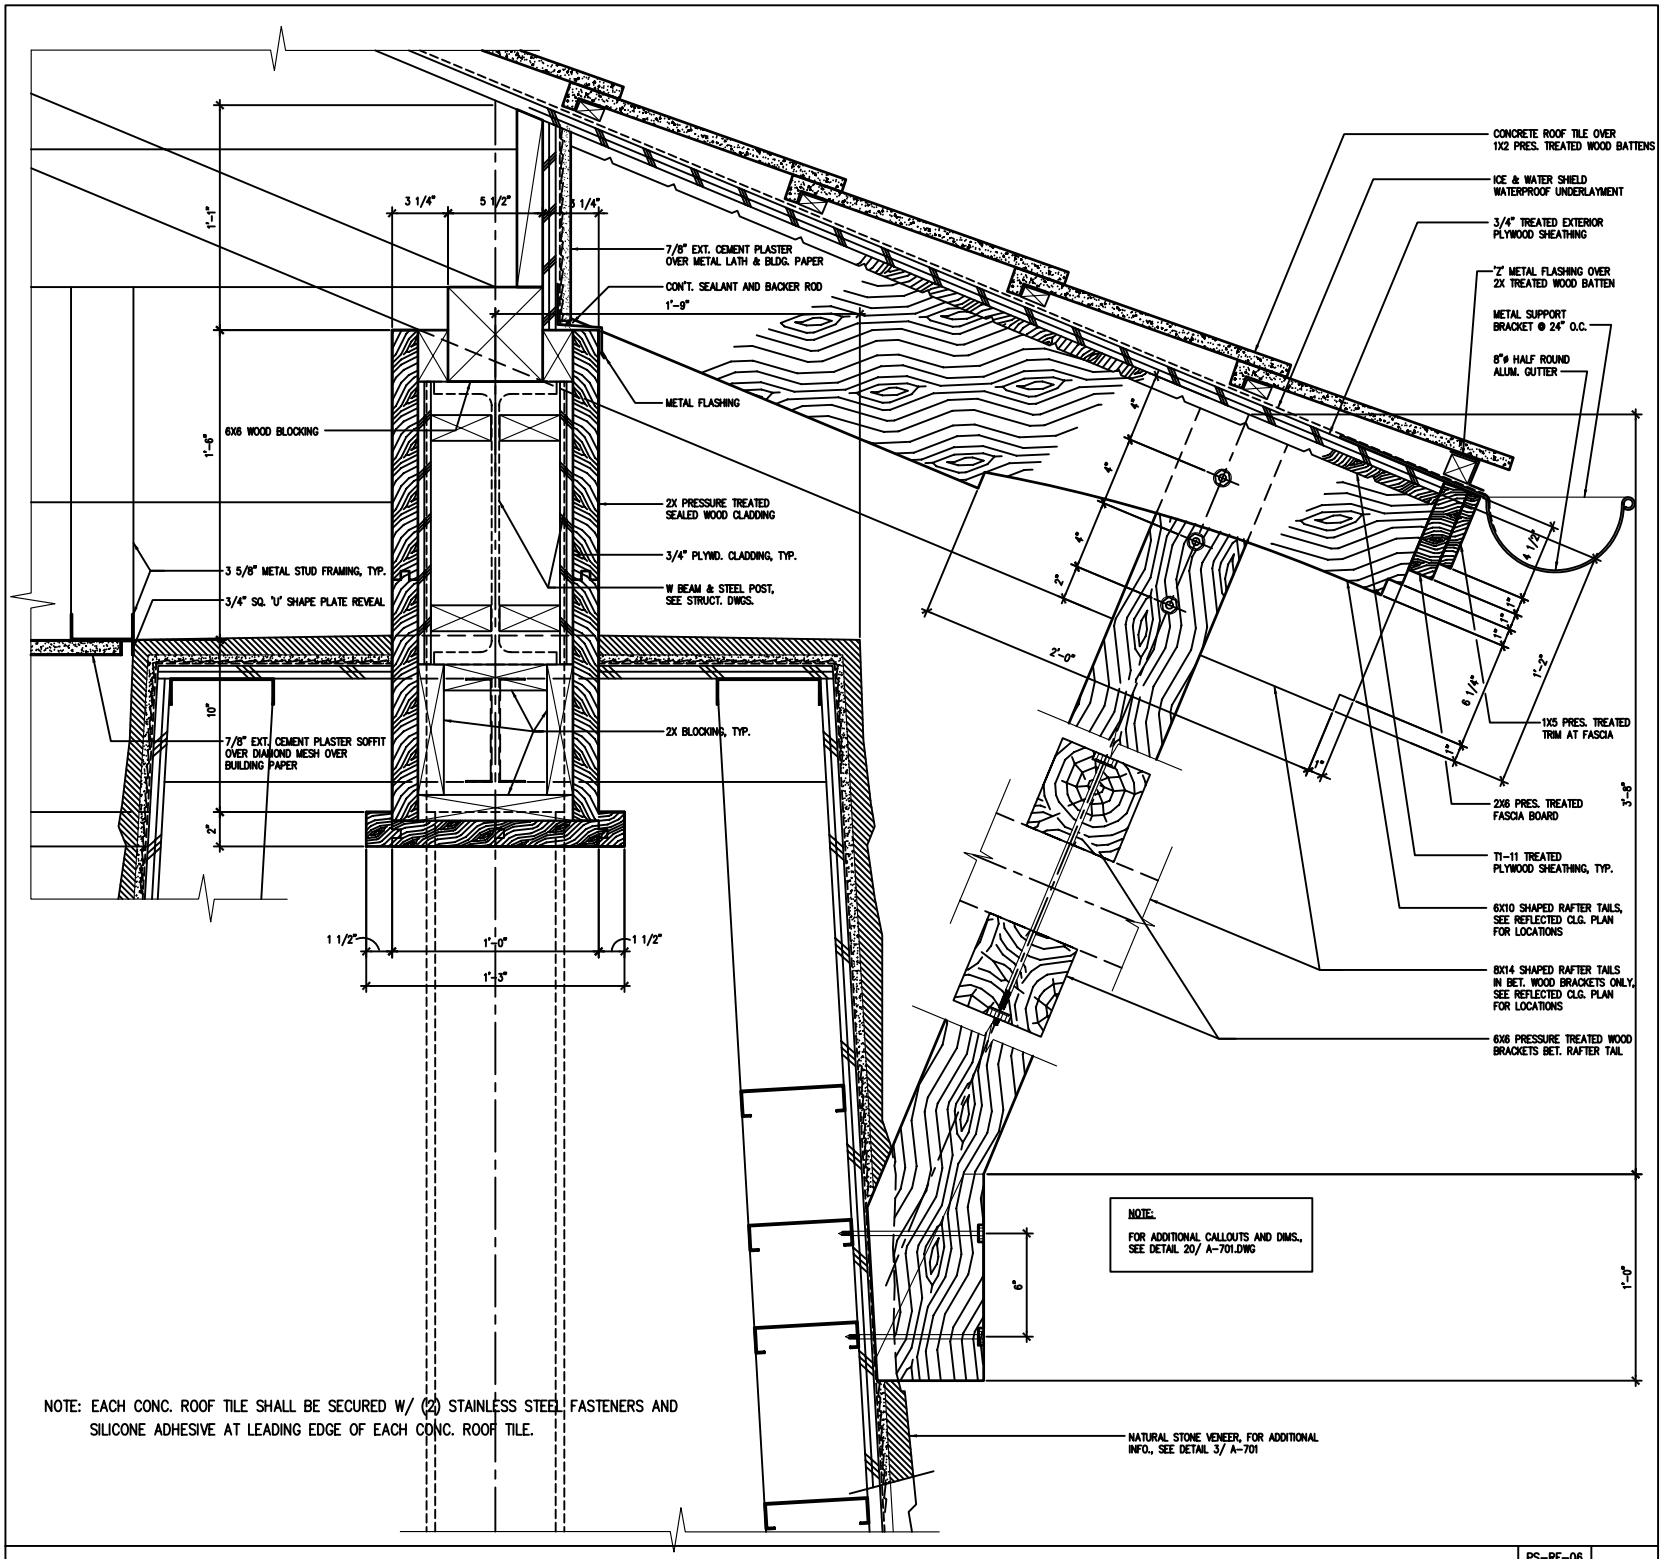

ROOF BEAM + BRACKET • PORTE COCHERE

PS-RF-06
3"=1'-0"