


Fatada A-B

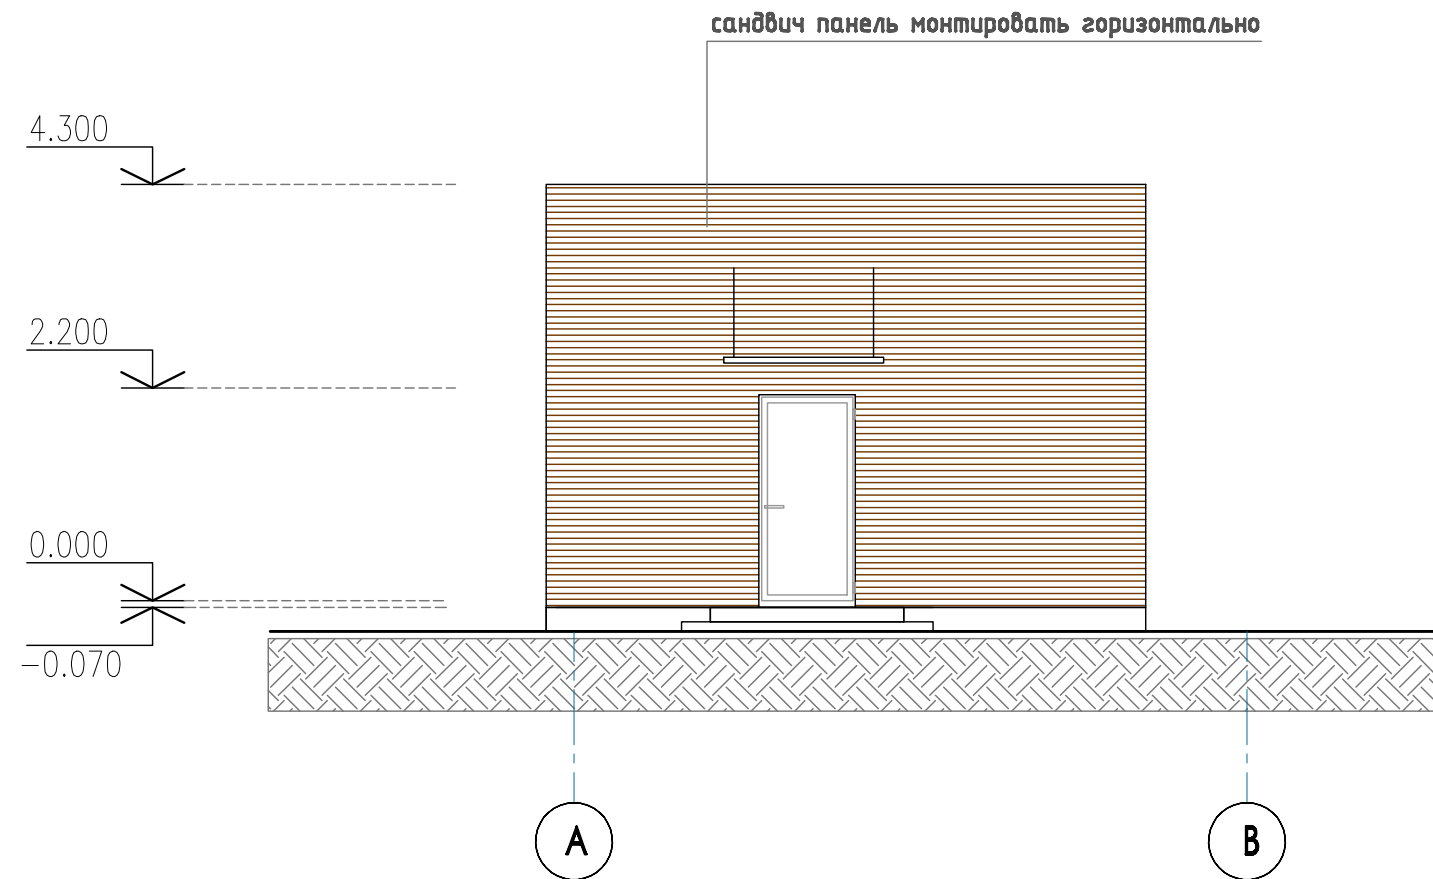

CALCULUL NECESARULUI DE MATERIALE PE FATADA A-B

Produs	Aria(mp)
Panou sandwich pentru fatada "TRIMO" - neted BROWN R 244 100 mm	31.00
usa 2.20 x 1.00m - bej	2.20

NOTA

Pentru noduri constructive sandwich panel vezi plansele 14,15

Beneficiar: Fast Food				01-14-AR		
				FAST FOOD		
		Semnăt.	Data	Faza	Planşa	Planşe
AŞP				PE	4	
CŞP						
executant				FATADA A-B		