


Fatada B-A

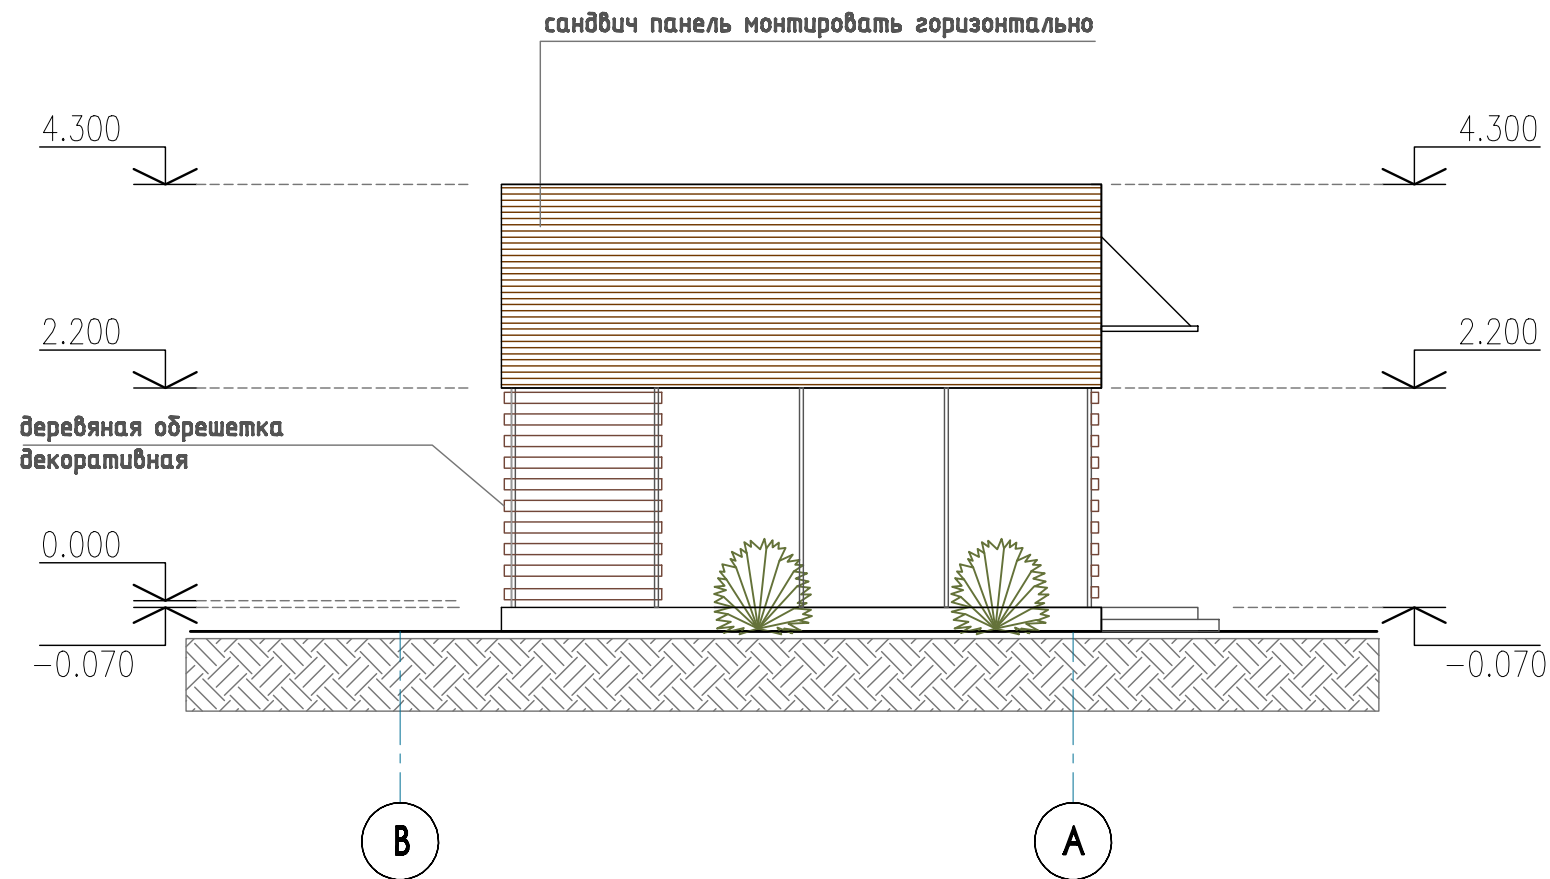

CALCULUL NECESARULUI DE MATERIALE PE FATADA B-A

Produs	Aria(mp)
Panou sandwich pentru fatada "TRIMO" - neted BROWN R 244 100 mm	16.00
vitraj Shuco	16.70

NOTA

Pentru noduri constructive sandwich panel vezi plansele 14,15

Beneficiar: Fast Food				01-14-AR		
				FAST FOOD		
		Semnăt.	Data	Faza	Planşa	Planşe
AŞP				PE	3	
CŞP						
executant				FATADA B-A		