



AERIAL VIEW - GLOBAL AXONOMETRIC PERSPECTIVE / VISTA AEREA - GLOBALE PROSPETTIVE ASSONOMETRICA

## Welcome in Hotel

2° Concorso Internazionale per Interior Designers, Edizione 2009/10  
2nd International Interior Design Competition, Edition 2009/10

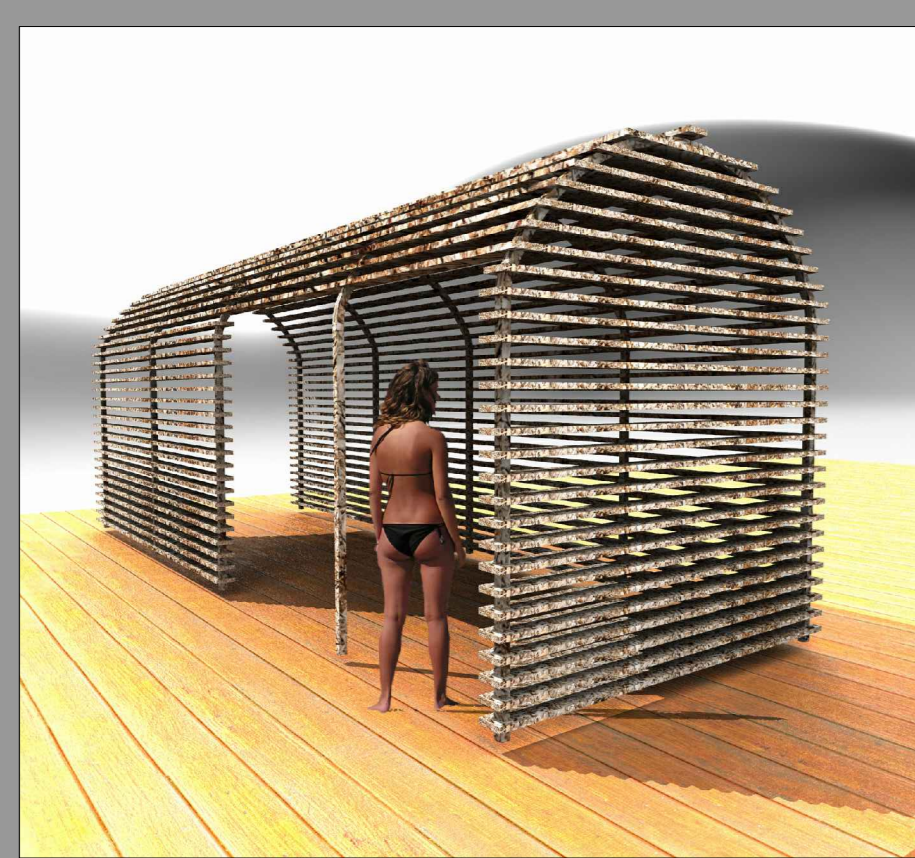


WOOD STRUCTURE BOX / SRUTTURA DI BOX IN LEGNO

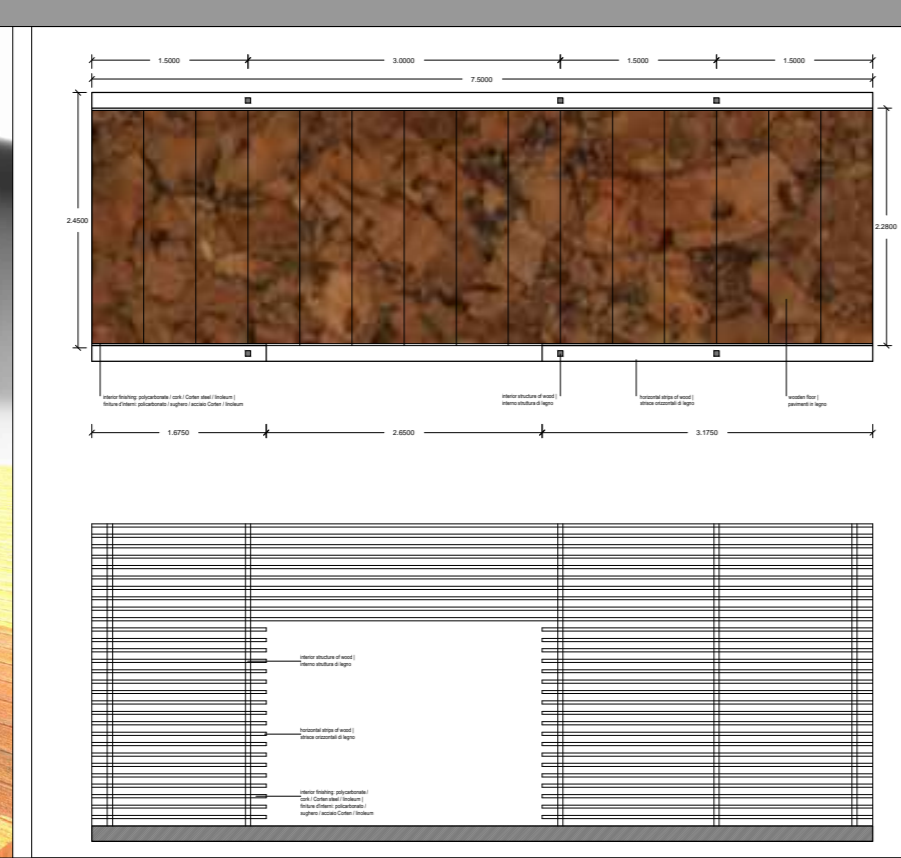

ELEVATION AND PLAN / ELEVAZIONE / PIANTE



BOX WITH CORK COATING / BOX CON RIVESTIMENTO IN SUGHERO

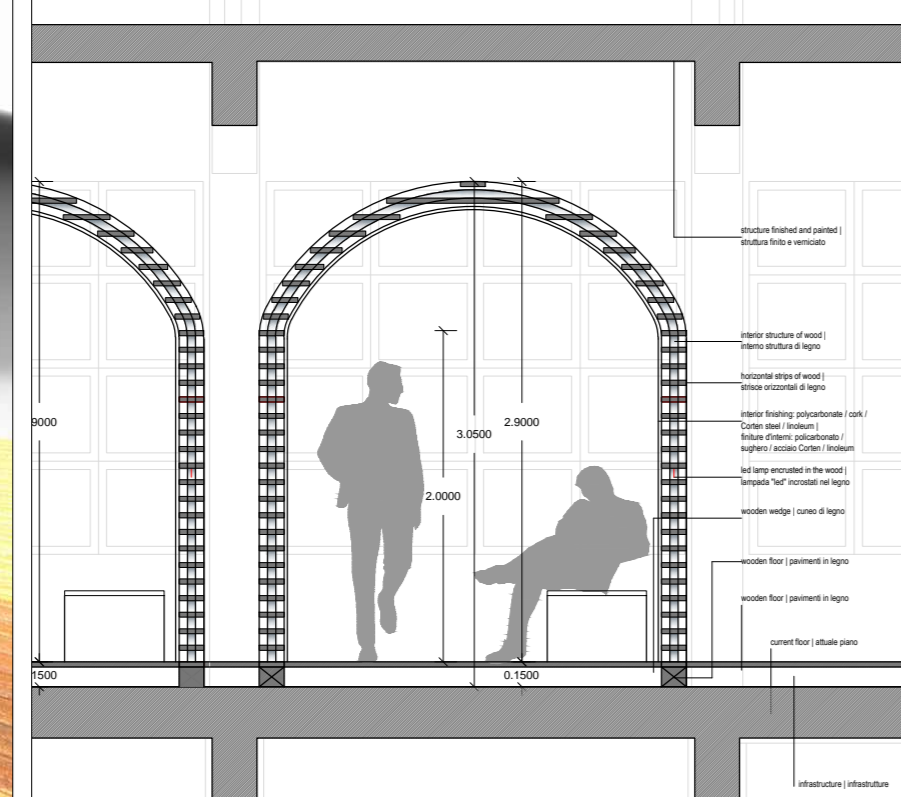

CROSS / SEZIONE




INSIDE VIEW - RESULTING SPACE / VISTA ALL'INTERNO - SPAZIO RISULTANTE

IL CONCETTO CHE GOVERNA IL METODO DESCRITTO QUI È RISULTATO DALL'INTERPRETAZIONE DEI VOLUMI CHE COMPONGONO LA COSTRUZIONE - UNITÀ CHE SI RIPETONO - COSÌ COME LA STRUTTURA SALIENTE, SEMPRE MODULARE, CHIARAMENTE EVIDENTE NEL INTERIORE. L'ESISTENZA DI UNA SCALA, CON UNA FORTE PRESENZA NELLA COMPOSIZIONE DEL VOLUME DELLA COSTRUZIONE SUGGERISCE UN'ANALOGIA CON LA FORMA DELLE "SCATOLE SCORREVOLI" PROPOSTE, COMPRESO I PORTICI ALL'INTERNO DELLA COSTRUZIONE, CHE HA PRECISATO GLI SPAZI DISTINTI E VARIABILI SECONDO I BISOGNI PROGRAMMATI ED ANCHE UN RAPPORTO DEL CONTATTO VISIVO FRA LA CITTÀ ED IL MARE, TRAMITE LE SCATOLE CHE SONO PROIETTATE DA ENTRAMBI I LATI DELLA COSTRUZIONE.

THE CONCEPT WHICH GOVERNS THE APPROACH OUTLINED HERE AROSE FROM THE INTERPRETATION OF THE VOLUMES THAT MAKE UP THE BUILDING - COUPLED UNITS THAT REPEAT THEMSELVES - AS WELL AS THE SALIENT STRUCTURE, ALWAYS MODULAR, CLEARLY EVIDENT IN ITS INTERIOR. THE EXISTENCE OF A STAIRCASE, WITH A STRONG PRESENCE IN THE COMPOSITION OF THE VOLUME OF THE BUILDING SUGGESTS AN ANALOGY WITH THE FORM OF THE "SLIDING BOX" PROPOSALS, INCLUDING THE PORCHES INSIDE THE BUILDING, WHICH SET OUT DISTINCT AND VARIABLE SPACES ACCORDING TO THE PROGRAMMATICAL NEEDS AND ALSO A RELATIONSHIP OF VISUAL CONTACT BETWEEN THE CITY AND THE SEA THROUGH THE BOXES THAT ARE PROJECTED ON BOTH SIDES OF THE BUILDING.



INSIDE VIEW / VISTA ALL'INTERNO

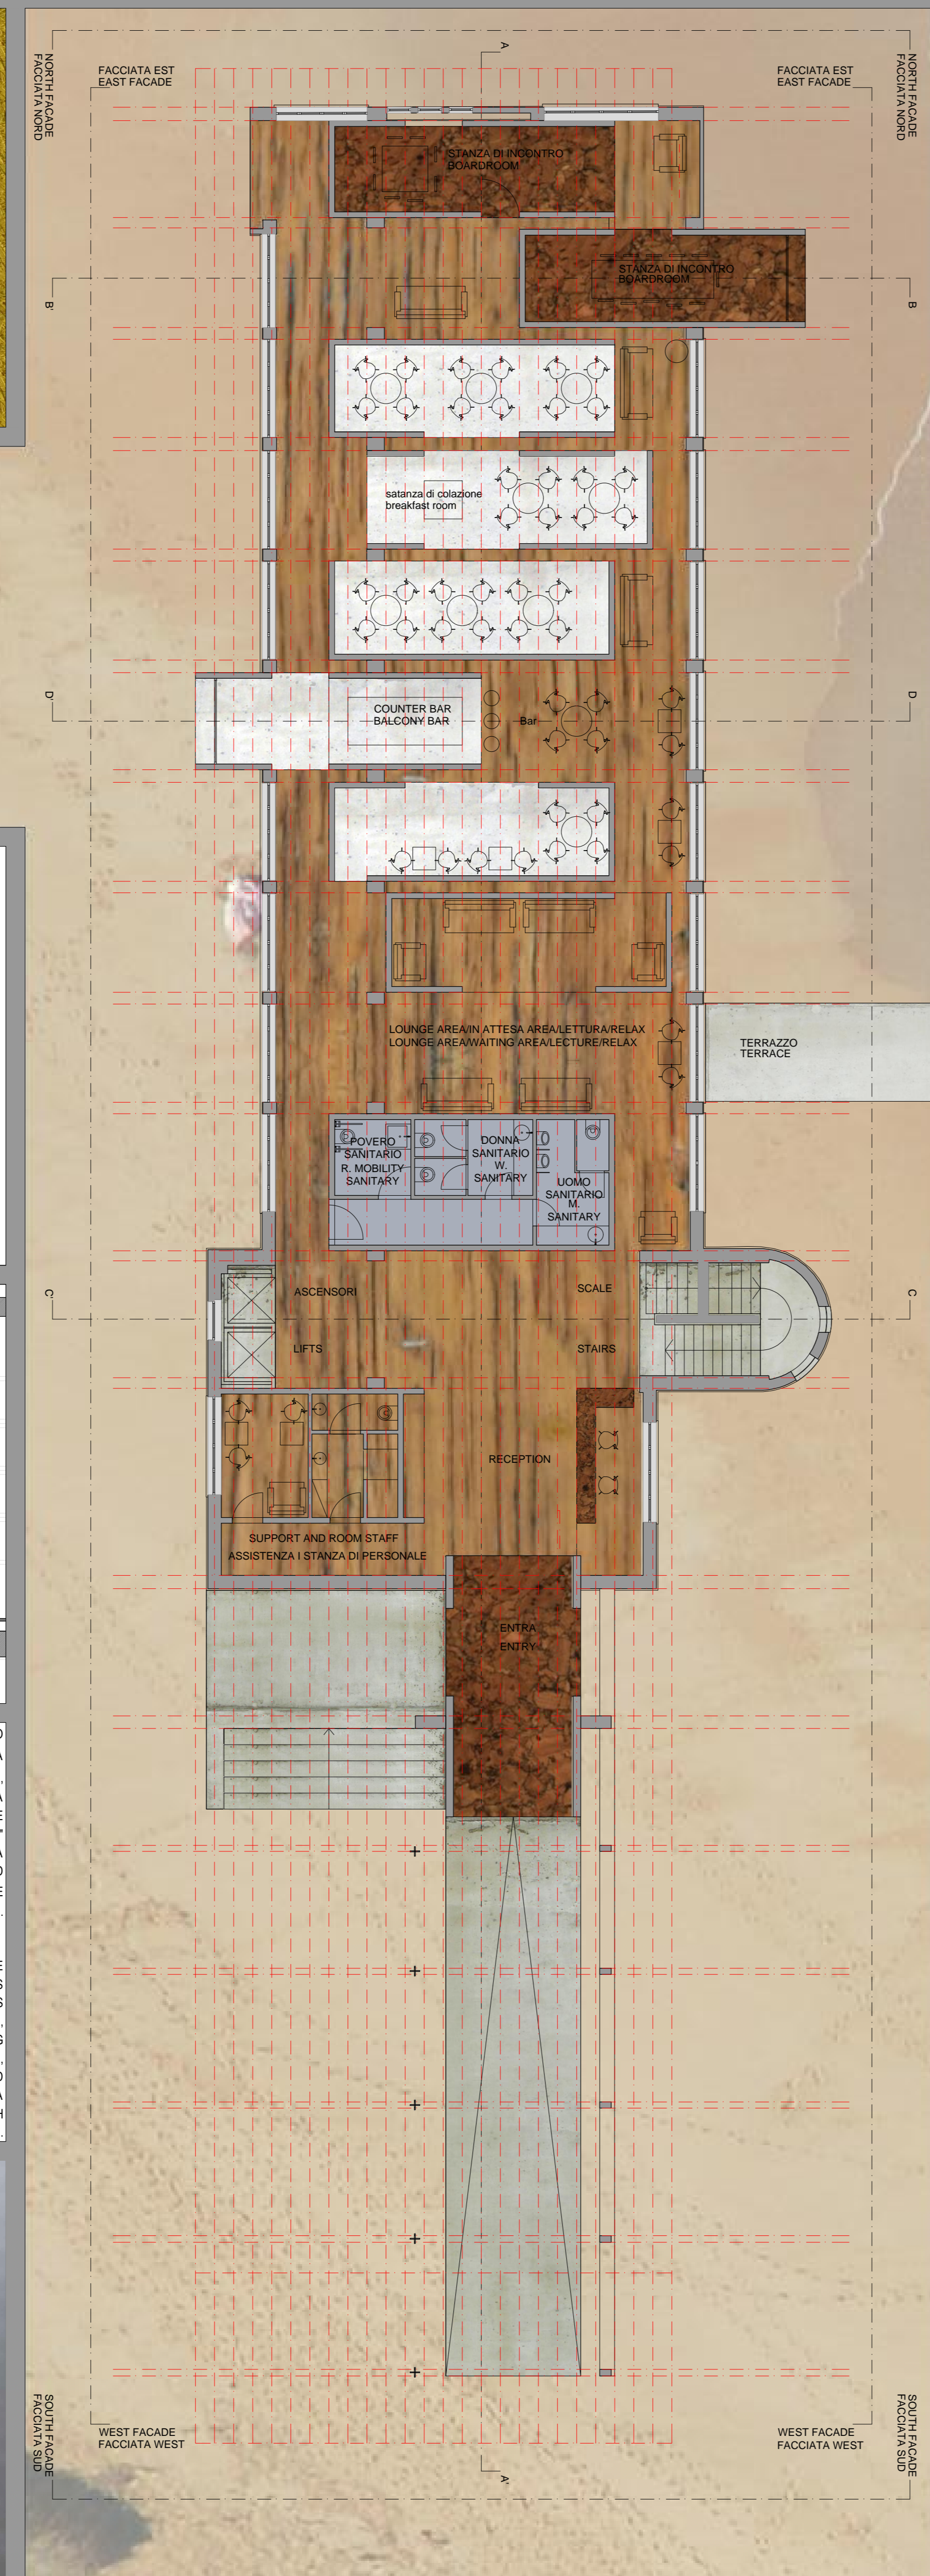

GLOBAL PLAN FROM THE PROJECT, SCALE: 1/100 / PIANTE GENERALE DI PROGETTO, SCALA: 1/100



SPAZIO ALL'INTERNO TIPICI / TYPICAL INSIDE SPACE




SEZIONE TRANSVERSALE CON BOX ALL'ESTERNO DD' / CROSS SECTION WITH OUTDOOR BOXES DD'

SEZIONE TRANSVERSALE CON BAR ALL'ESTERNO CC' / CROSS SECTION WITH THE OUTDOOR BAR CC'



SEZIONE LONGITUDINALE AA' / LONGITUDINAL SECTION AA'

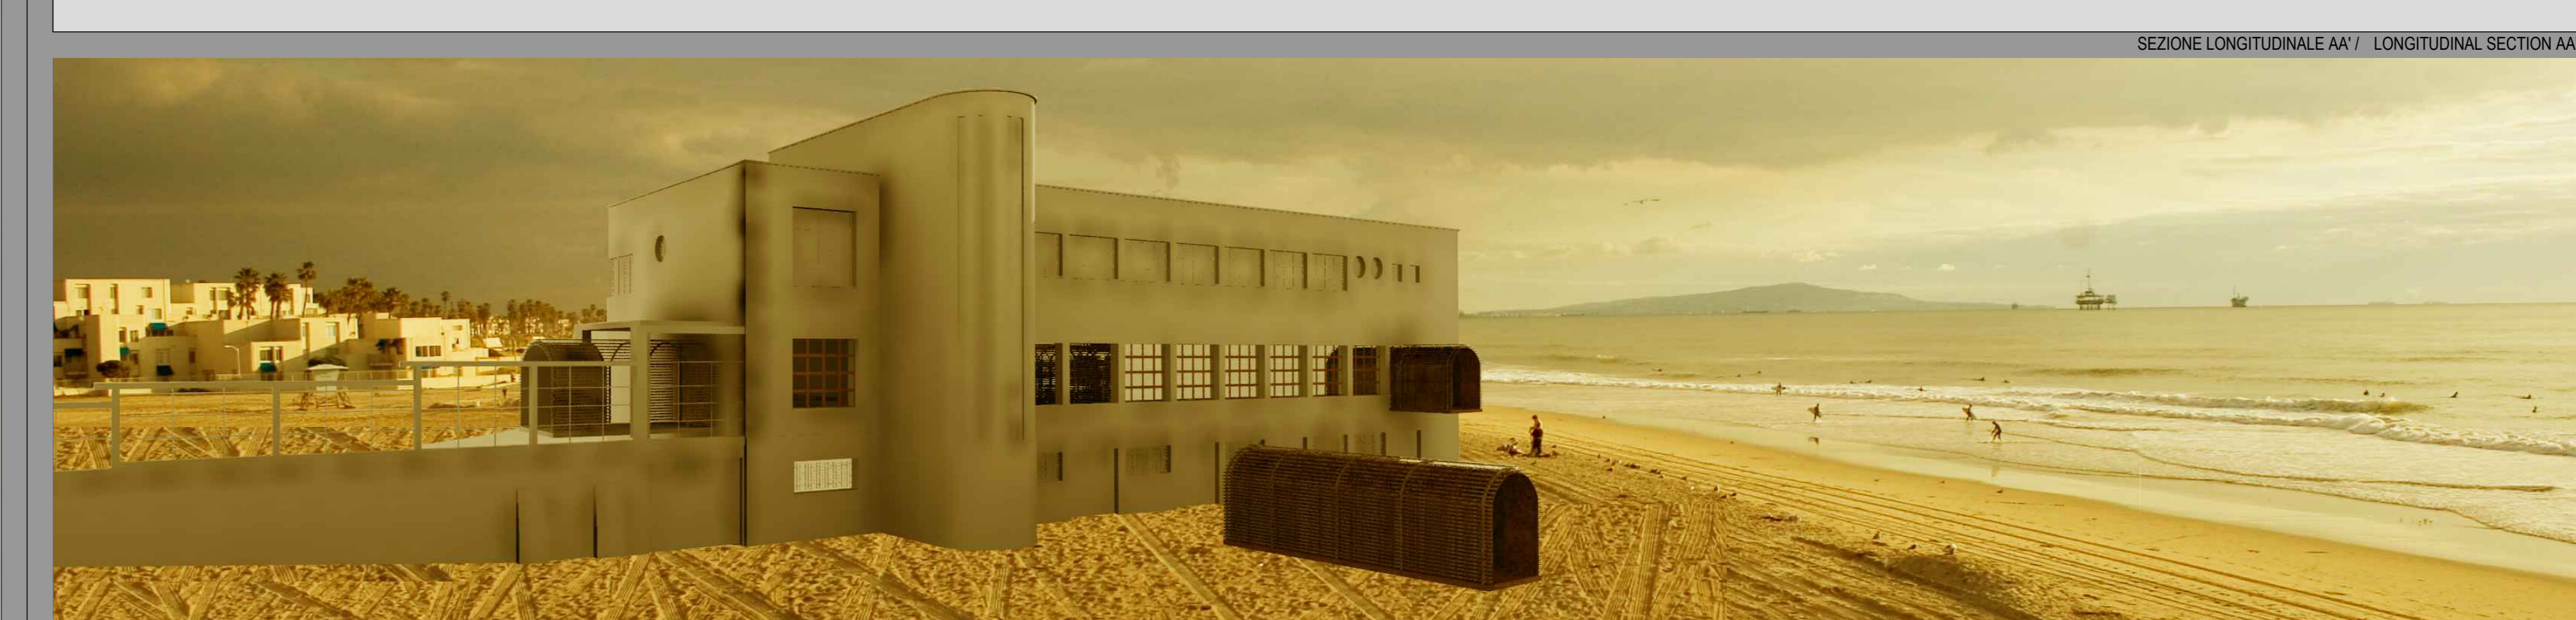

VISTA ALL'ESTERNO DI EDIFICIO DA SPIAGGIA / EXTERNAL VIEW OF BUILDING FROM THE BEACH