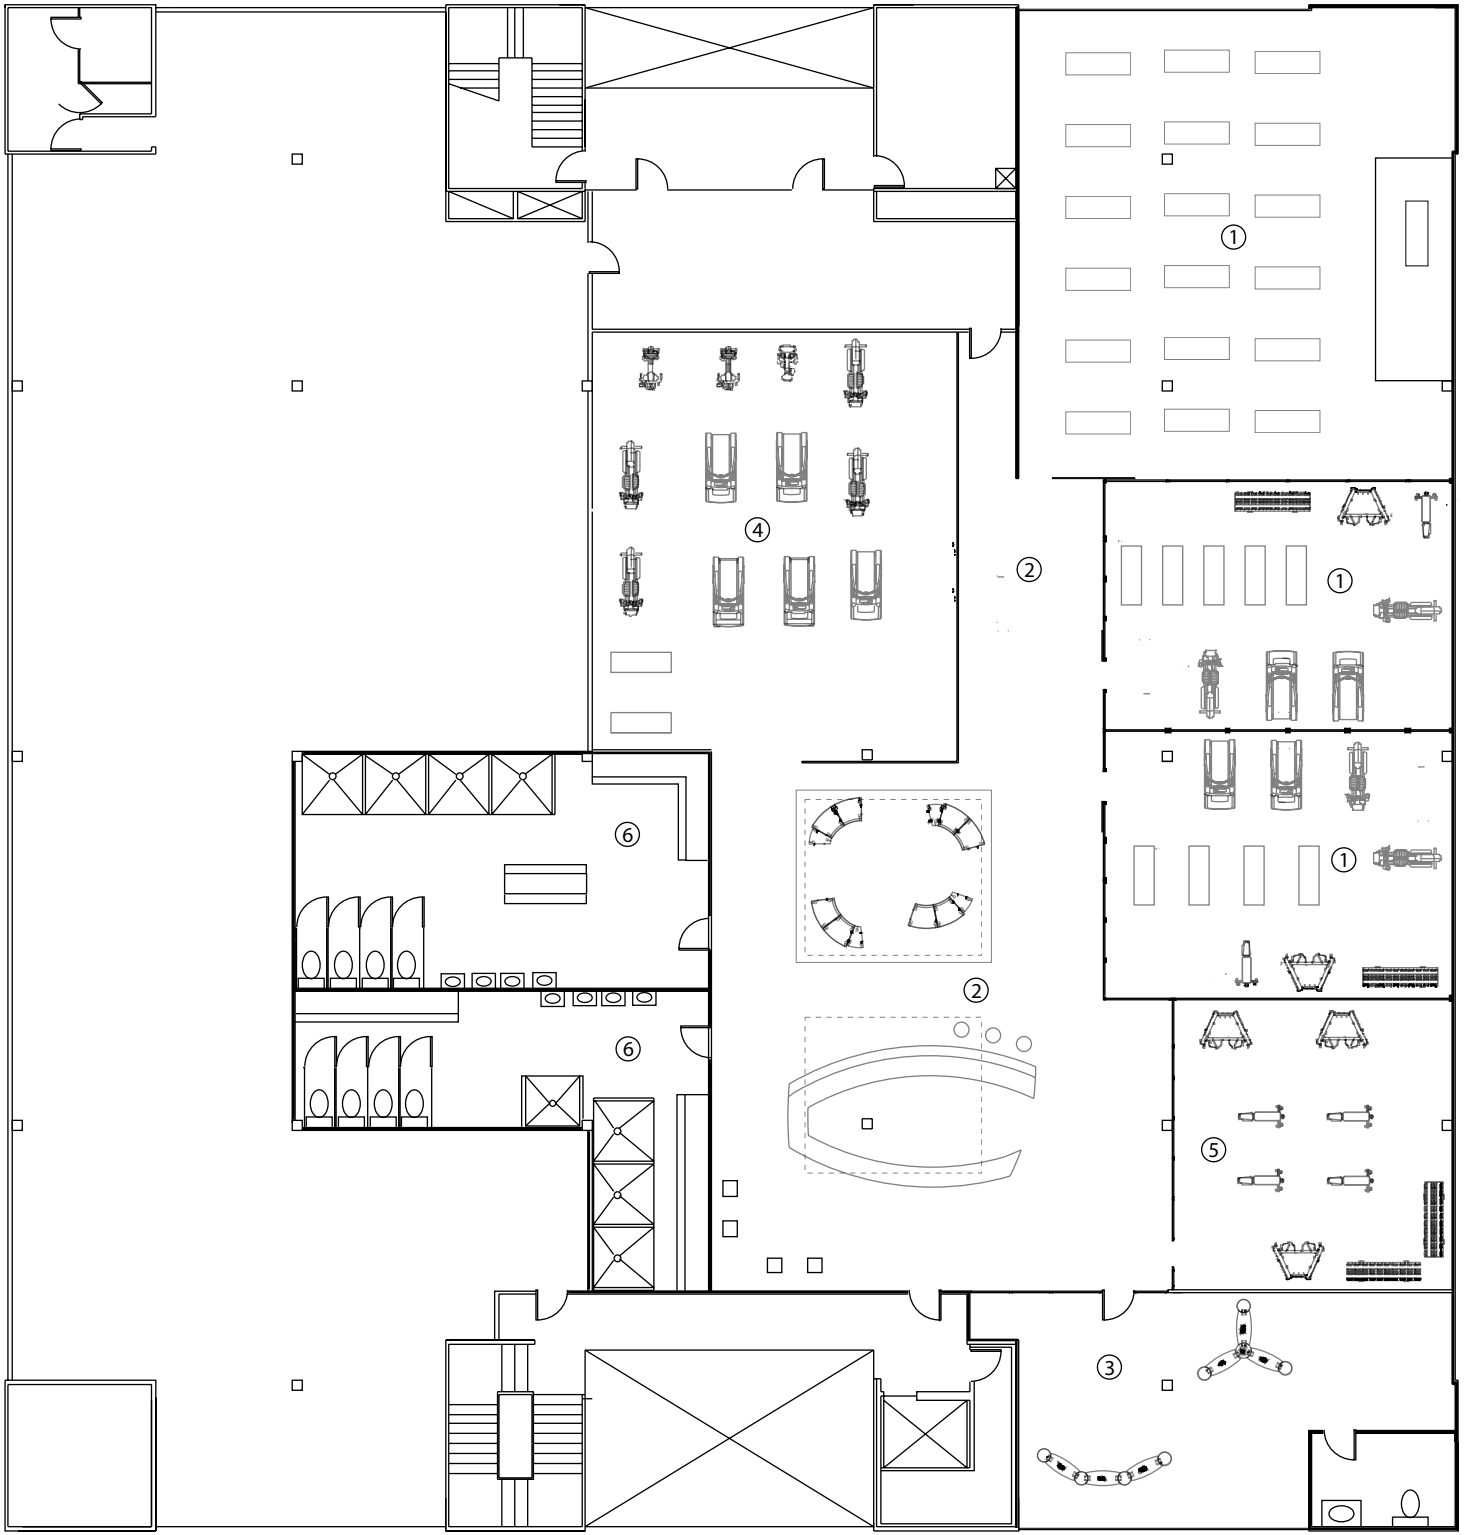

FLOORING FINISHES	
①	FL001
②	FL002
③	FL003
④	FL004
⑤	FL005
⑥	FL006