


План 1-го этажа на отм.+0.000.

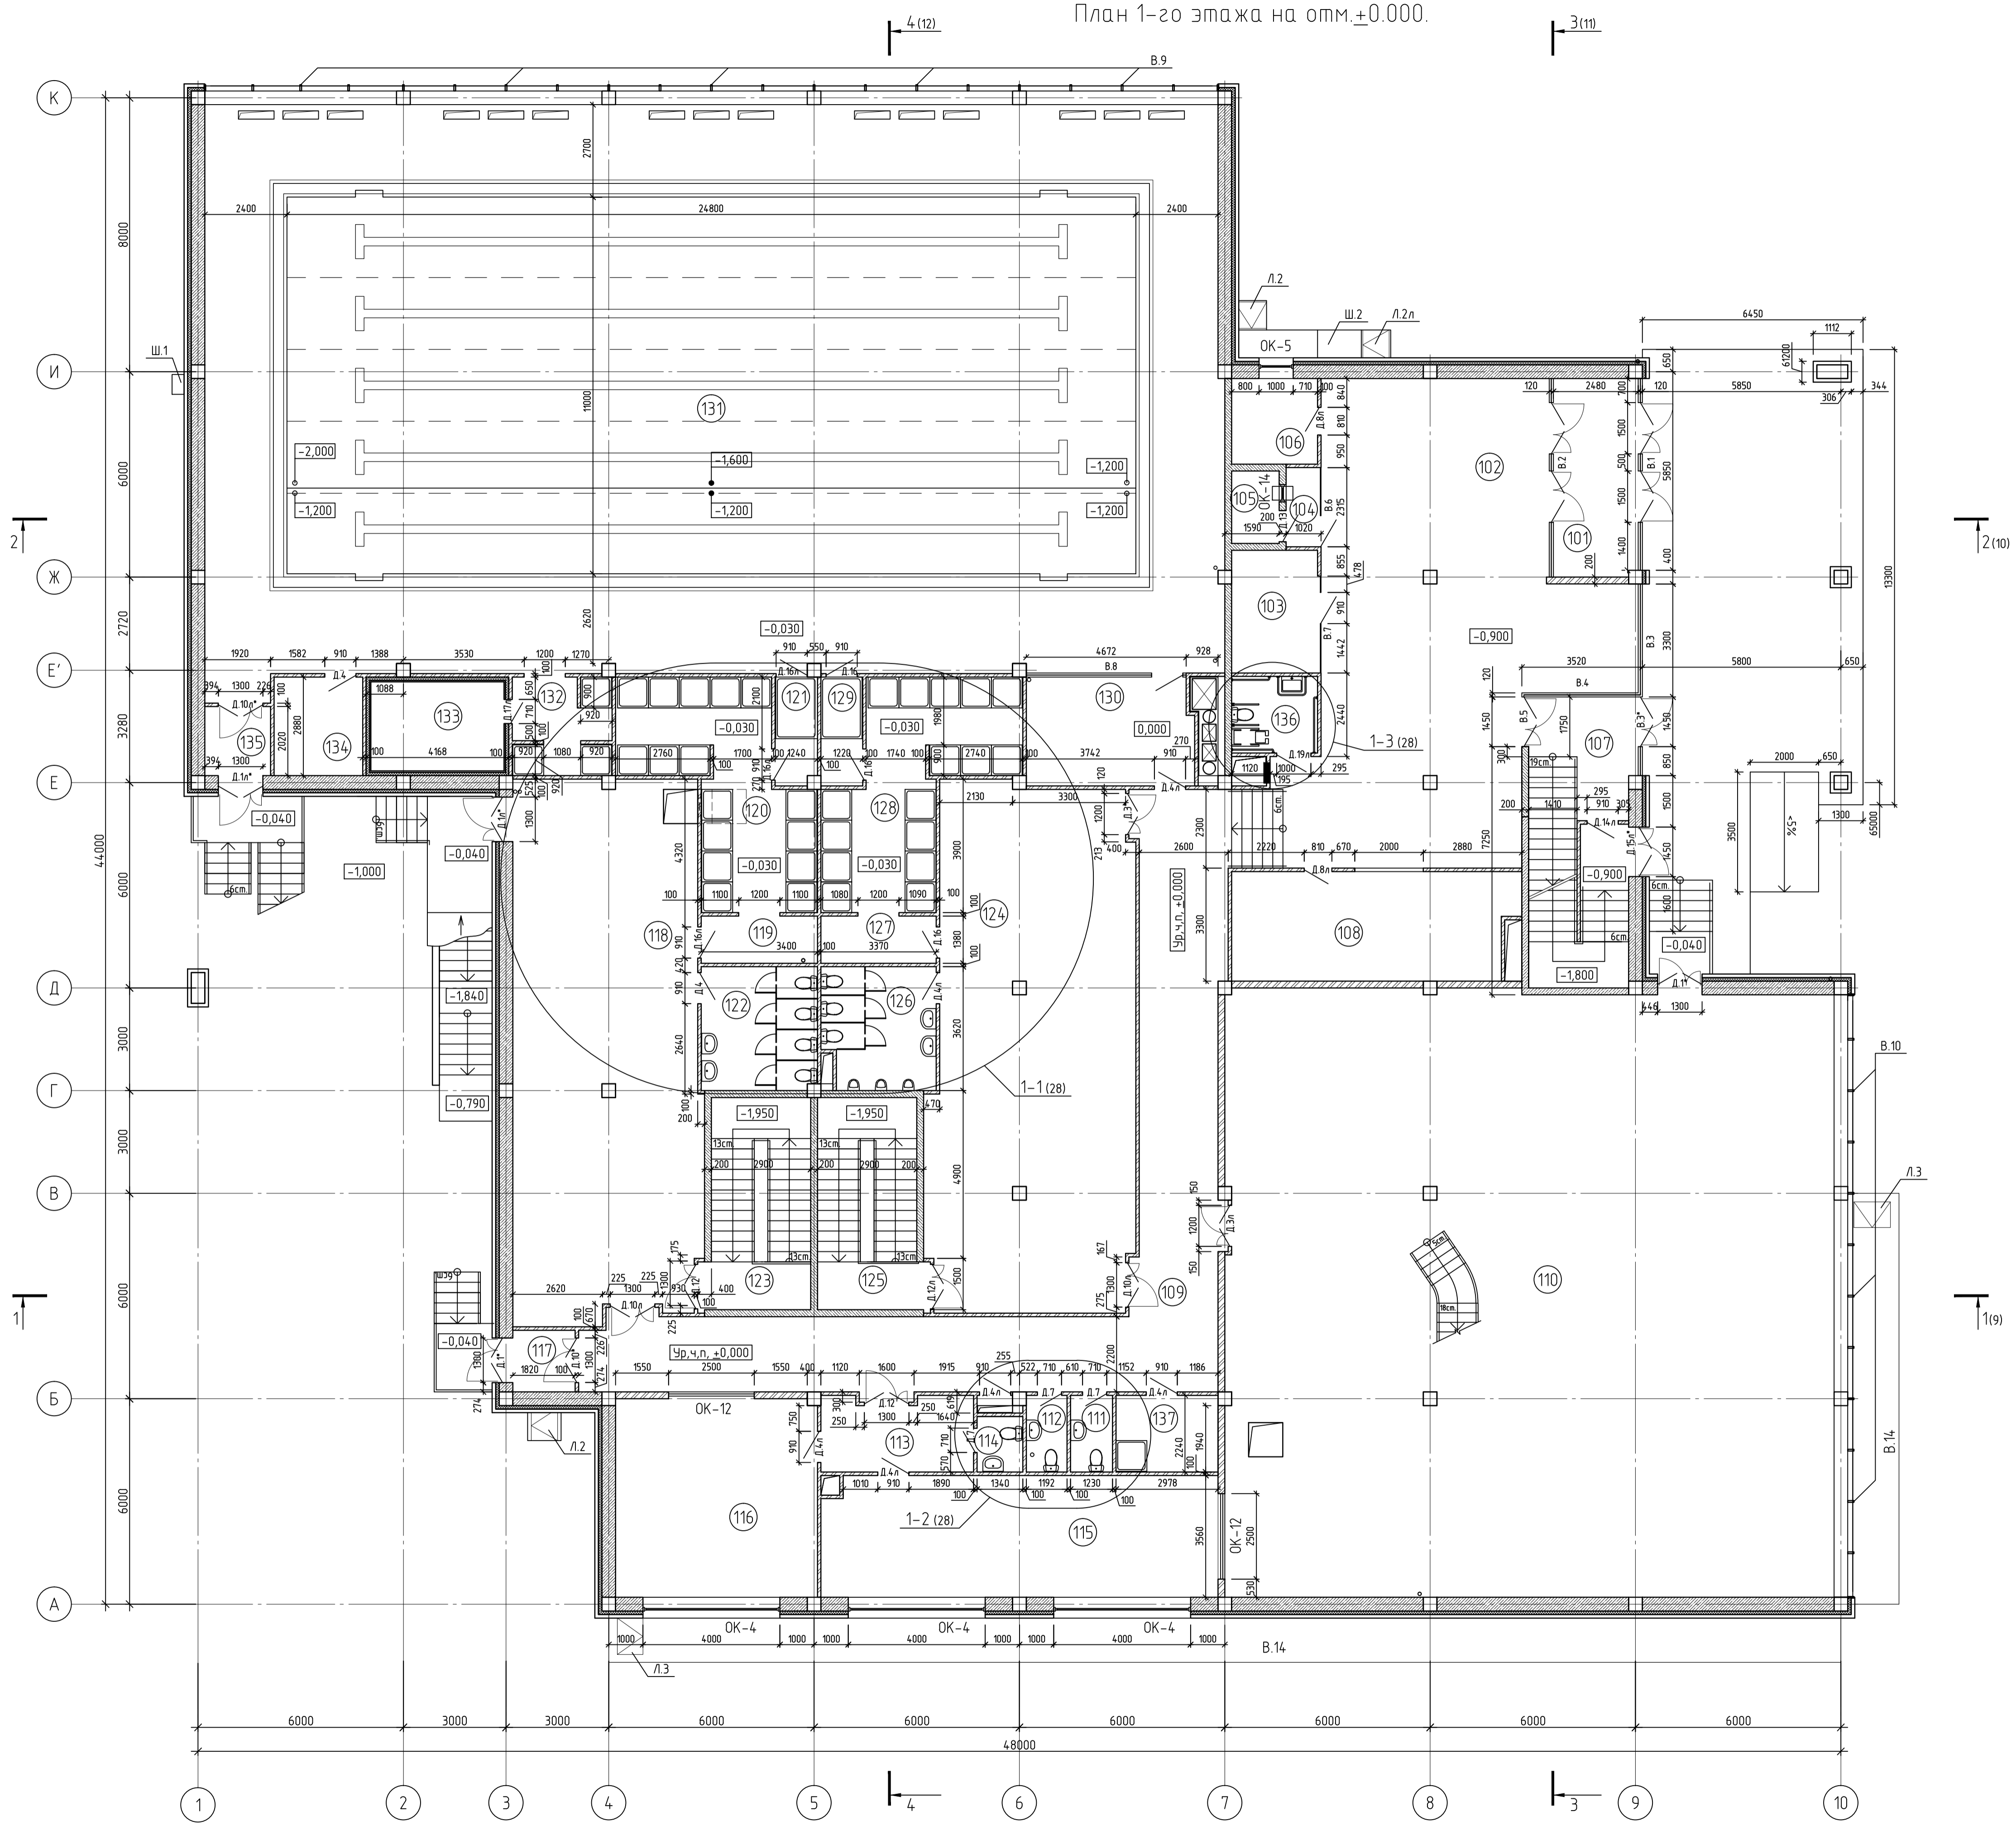

Экспликация помещений 1-го этажа

Номер помещения	Наименование	Площадь, м ²
101	Тамбур	14.38
102	Вестибюль	103.63
103	Администрация	10.18
104	Тамбур кассы	2.32
105	Касса	3
106	Комната охраны	7.02
107	Лестничная клетка	13.87
108	Гардероб	27.86
109	Коридор	79.19
110	Тренажерный зал	307.7
111	Санузел	2.76
112	Санузел	2.67
113	Тамбур детского блока	9.45
114	Санузел	2.17
115	Игровая комната 1	4.114
116	Игровая комната 2	34.61
117	Тамбур	3.28
118	Раздевальная женская	84.3
119	Преддушевая	4.69
120	Душевая	26.07
121	Тамбур с поддоном	3.85
122	Санузел	12.25
123	Лестничная клетка	18.6
124	Раздевальная мужская	89.5
125	Лестничная клетка	18.6
126	Санузел	11.66
127	Преддушевая	4.65
128	Душевая	26.02
129	Тамбур с поддоном	3.88
130	Мед.кабинет	15.37
131	Помещение с чашей бассейна	4.93
132	Душевая	8.14
133	Парилка	10.11
134	Тренерская	7.46
135	Тамбур	3.88
136	Санузел МГН	5.96
137	Кладовая уборочного инвентаря	6.67
Общая площадь помещений 1 этажа:		1519.89

- УСЛОВНЫЕ ОБОЗНАЧЕНИЯ
- монолитный железобетон;
 - стены и перегородки из керамзитобетонных блоков толщиной 400, 200мм;
 - перегородки из пенобетонных (пеносиликатных) стеновых блоков толщиной 200, 100мм;
 - слой теплоизоляции (минераловатные маты, листы экструдированного пенополистирола TERPLEX).

- ПРИМЕЧАНИЕ:
- Все отметки на данном листе даны относительно условной отметки ± 0.000 чистого пола первого этажа (в помещении 109);
 - Двери, обозначенные знаком " * ", не должны иметь запоров, которые не могут быть открыты изнутри без ключа (Замок "Антипаника")

		120413		-АР	
Московская область, г.Серпухов, ул.Новая					
Изм.	Кол.ч.	Лист	№ док.	Подп.	Дата
ГАП	Жаров	Карасев			
Разраб.	Павлов	Колганов			
Н.контр.					
Спортивно-административный комплекс с бассейном			Стандия	Лист	Листов
План 1-го этажа на отм.+0.000			Р	7	
			Формат А1		