



Мебель Расстановка

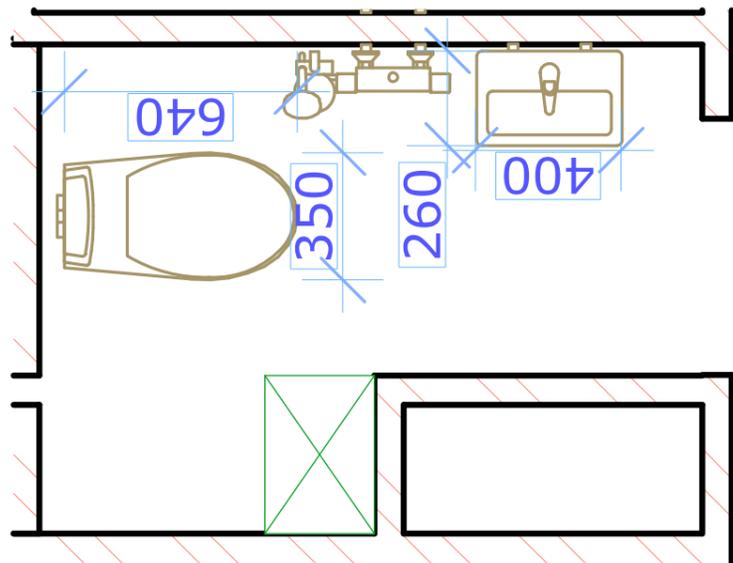


Освещение

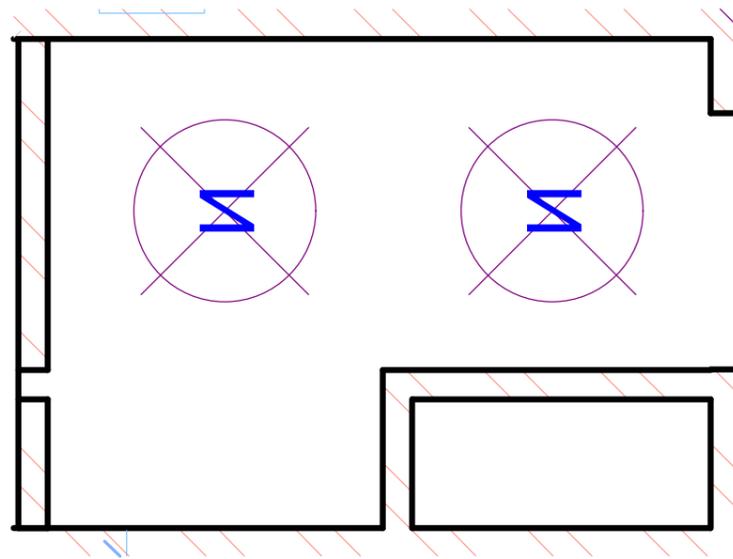


	Розетка		Выключатель одноклавишный		Регулятор тёплого пола
	Розетка IP-44		Выключатель двухклавишный	800 мм	высота от чистого пола
	Интернет розетка		Выключатель проходной одноклавишный	2	Количество розеток или назначение
	TV розетка		Выключатель проходной двухклавишный		Электровывод

Примечание: Розетки с неуказанной высотой принимать 300мм от чистого пола
Выключатели с неуказанной высотой принимать 850мм от чистого пола
Размеры указаны от середины изделия

	Люстра		Выключатель одноклавишный		Светодиодная подсветка
	Потолочный светильник		Выключатель двухклавишный	A	Принадлежность к зоне освещения
	Бра		Выключатель проходной одноклавишный	Примечание: Бра с неуказанной высотой принимать 1200мм от чистого пола	
	Торшер		Выключатель проходной двухклавишный		

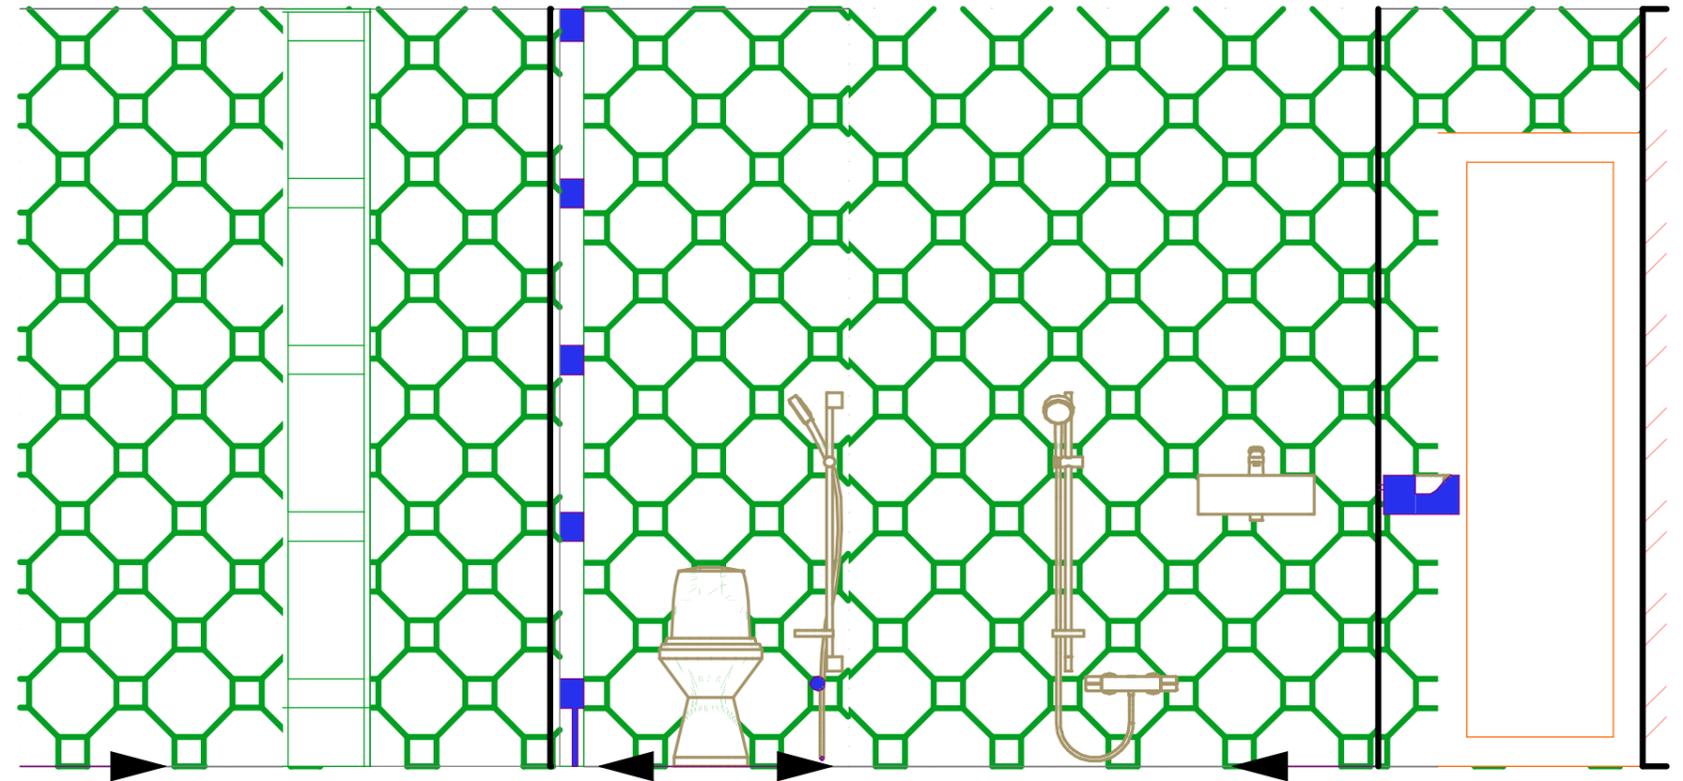

Полы

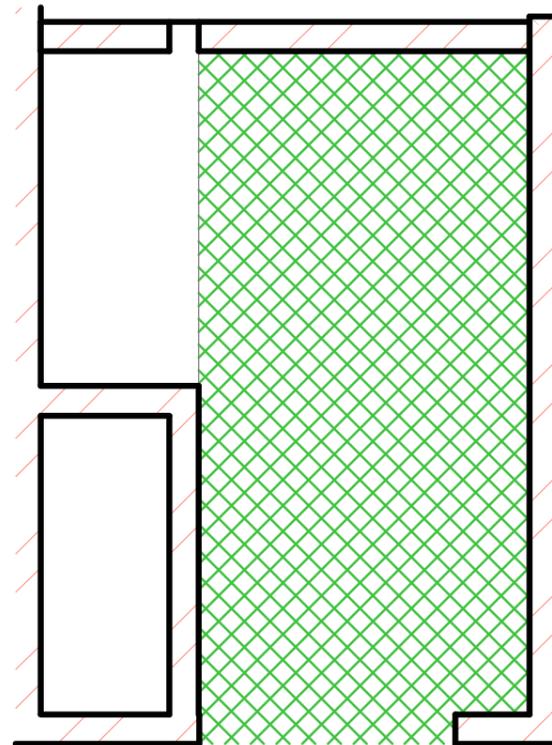

Потолки

