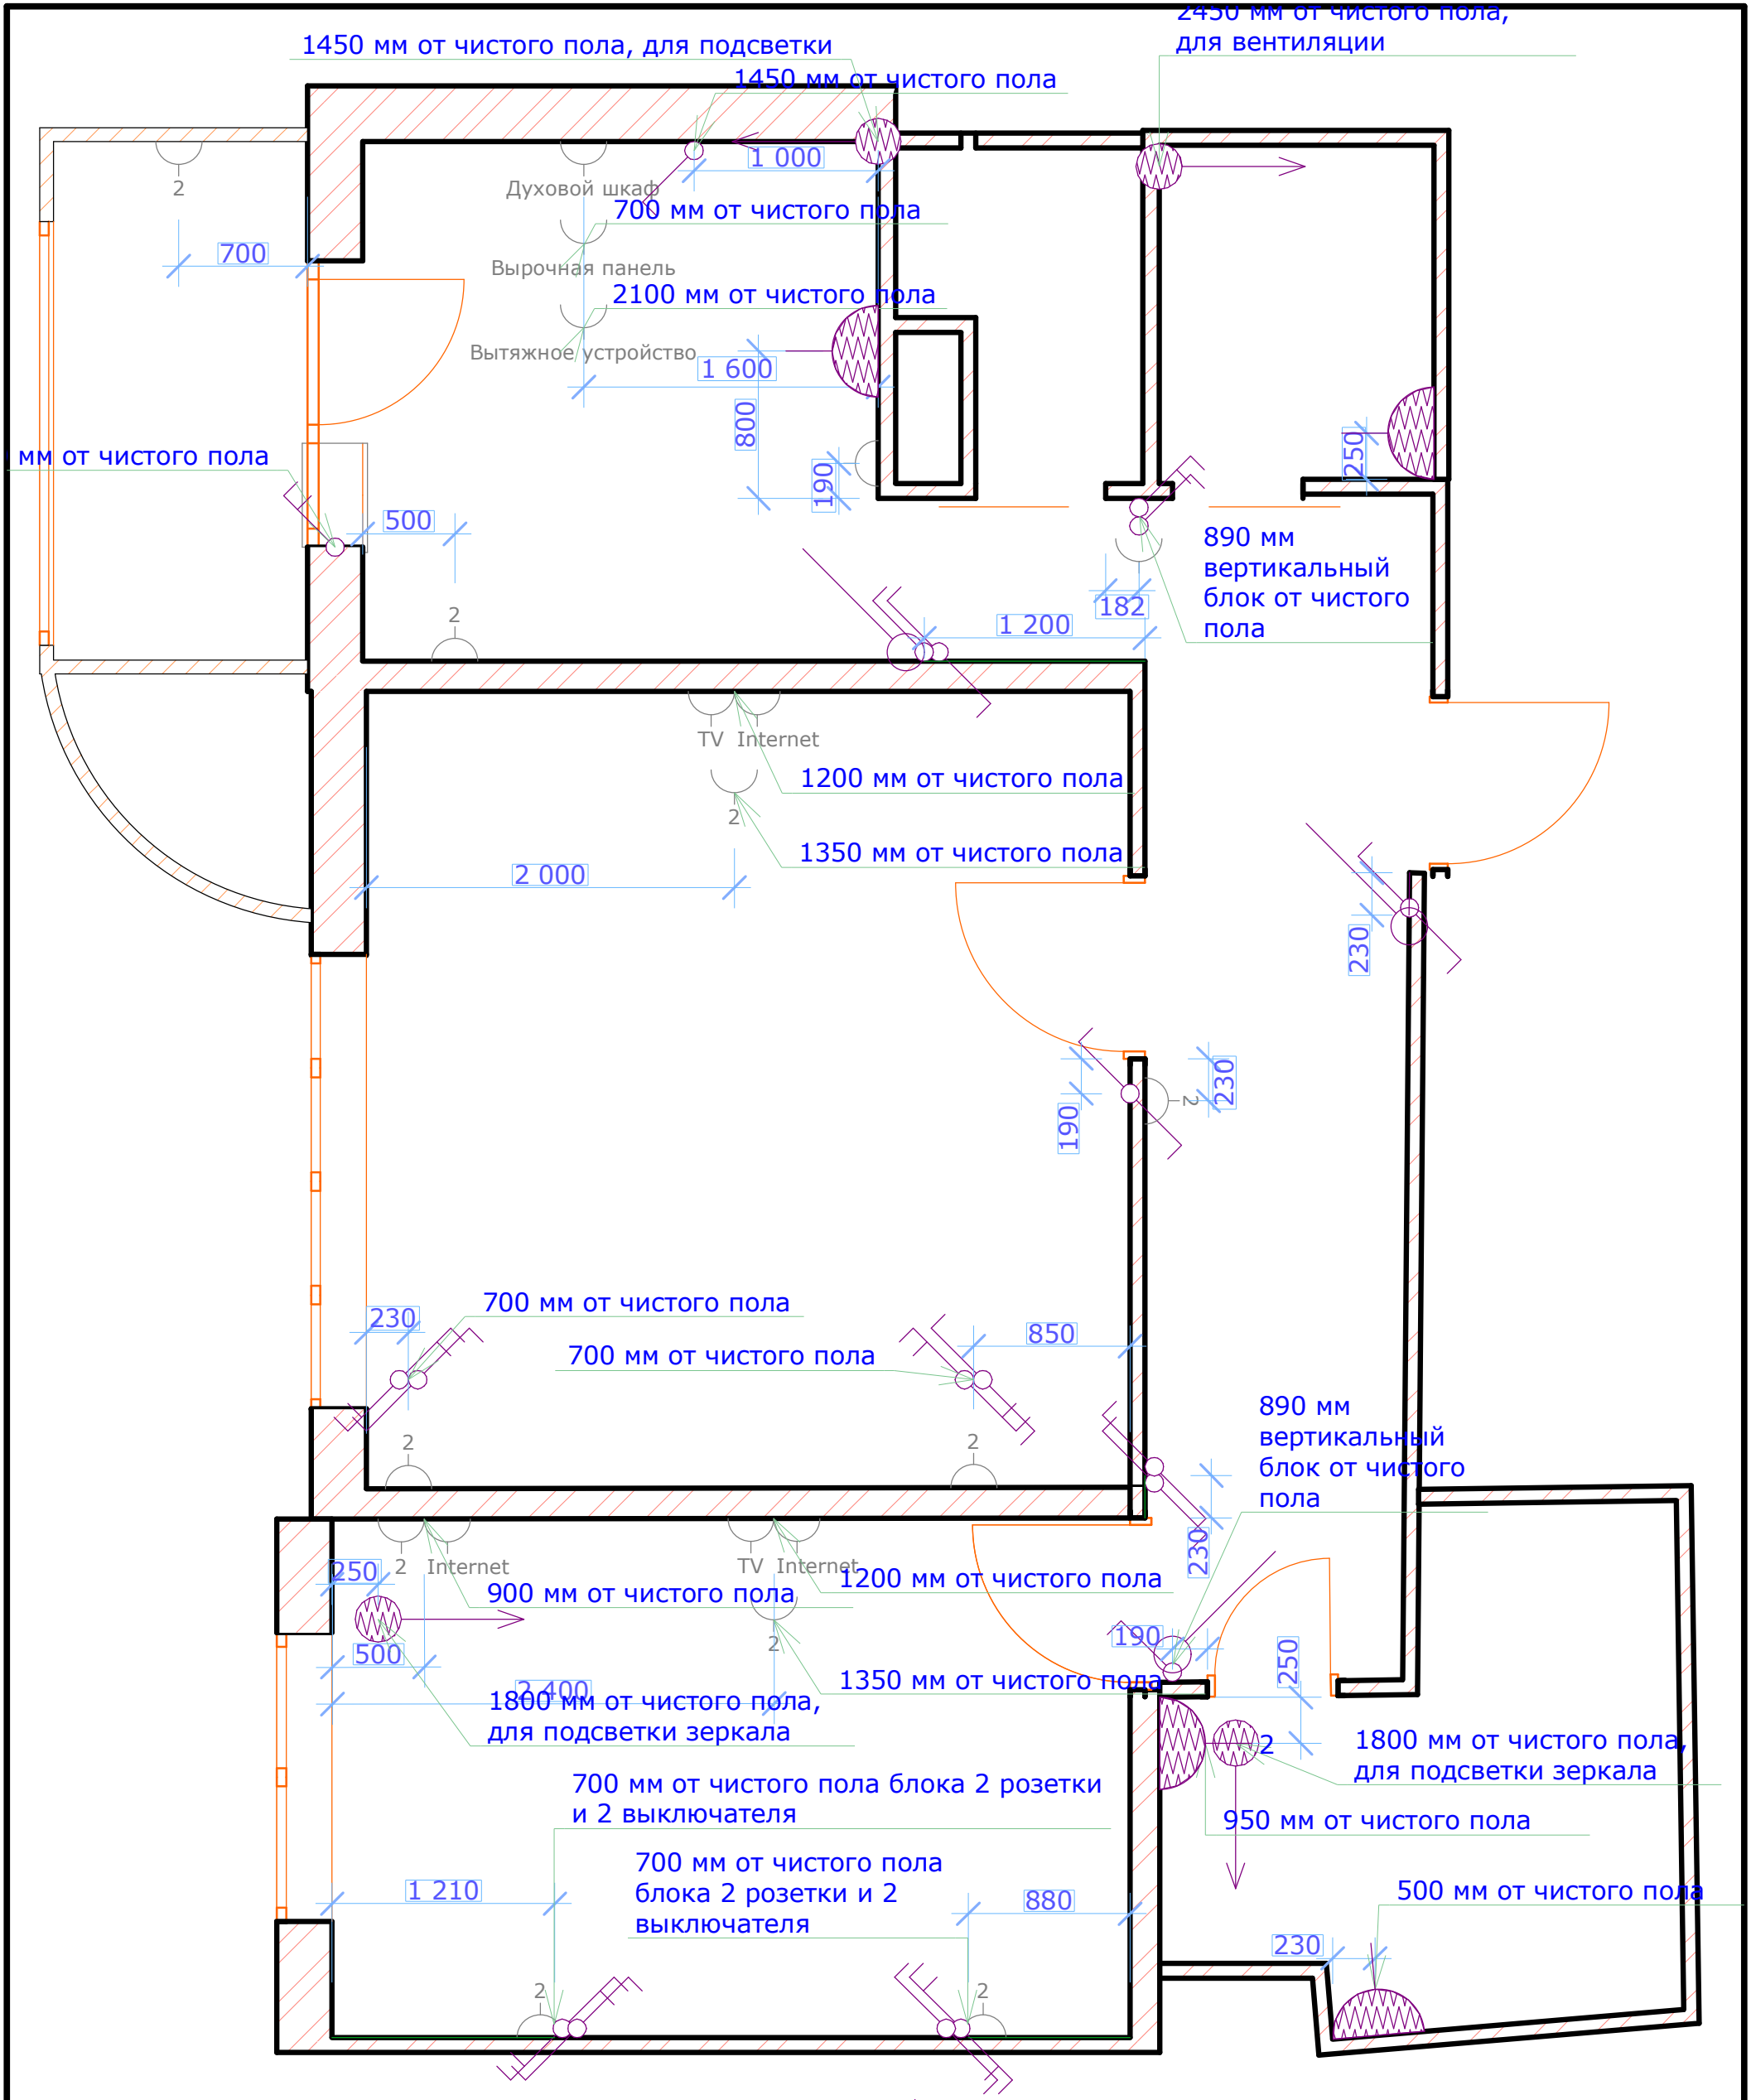

	Розетка		Выключатель одноклавишный		Регулятор тёплого пола
	Розетка IP-44		Выключатель двухклавишный	800 мм	высота от чистого пола
Internet	Интернет розетка		Выключатель проходной одноклавишный	2	Количество розеток или назначение
TV	TV розетка		Выключатель проходной двухклавишный		Электровывод

Примечание: Розетки с неуказаной высотой принимать 300мм от чистого пола
Выключатели с неуказаной выстотой принимать 850мм от чистого пола
Размеры указаны от середины изделия

Розетки и выключатели

Лист 4