


907

609

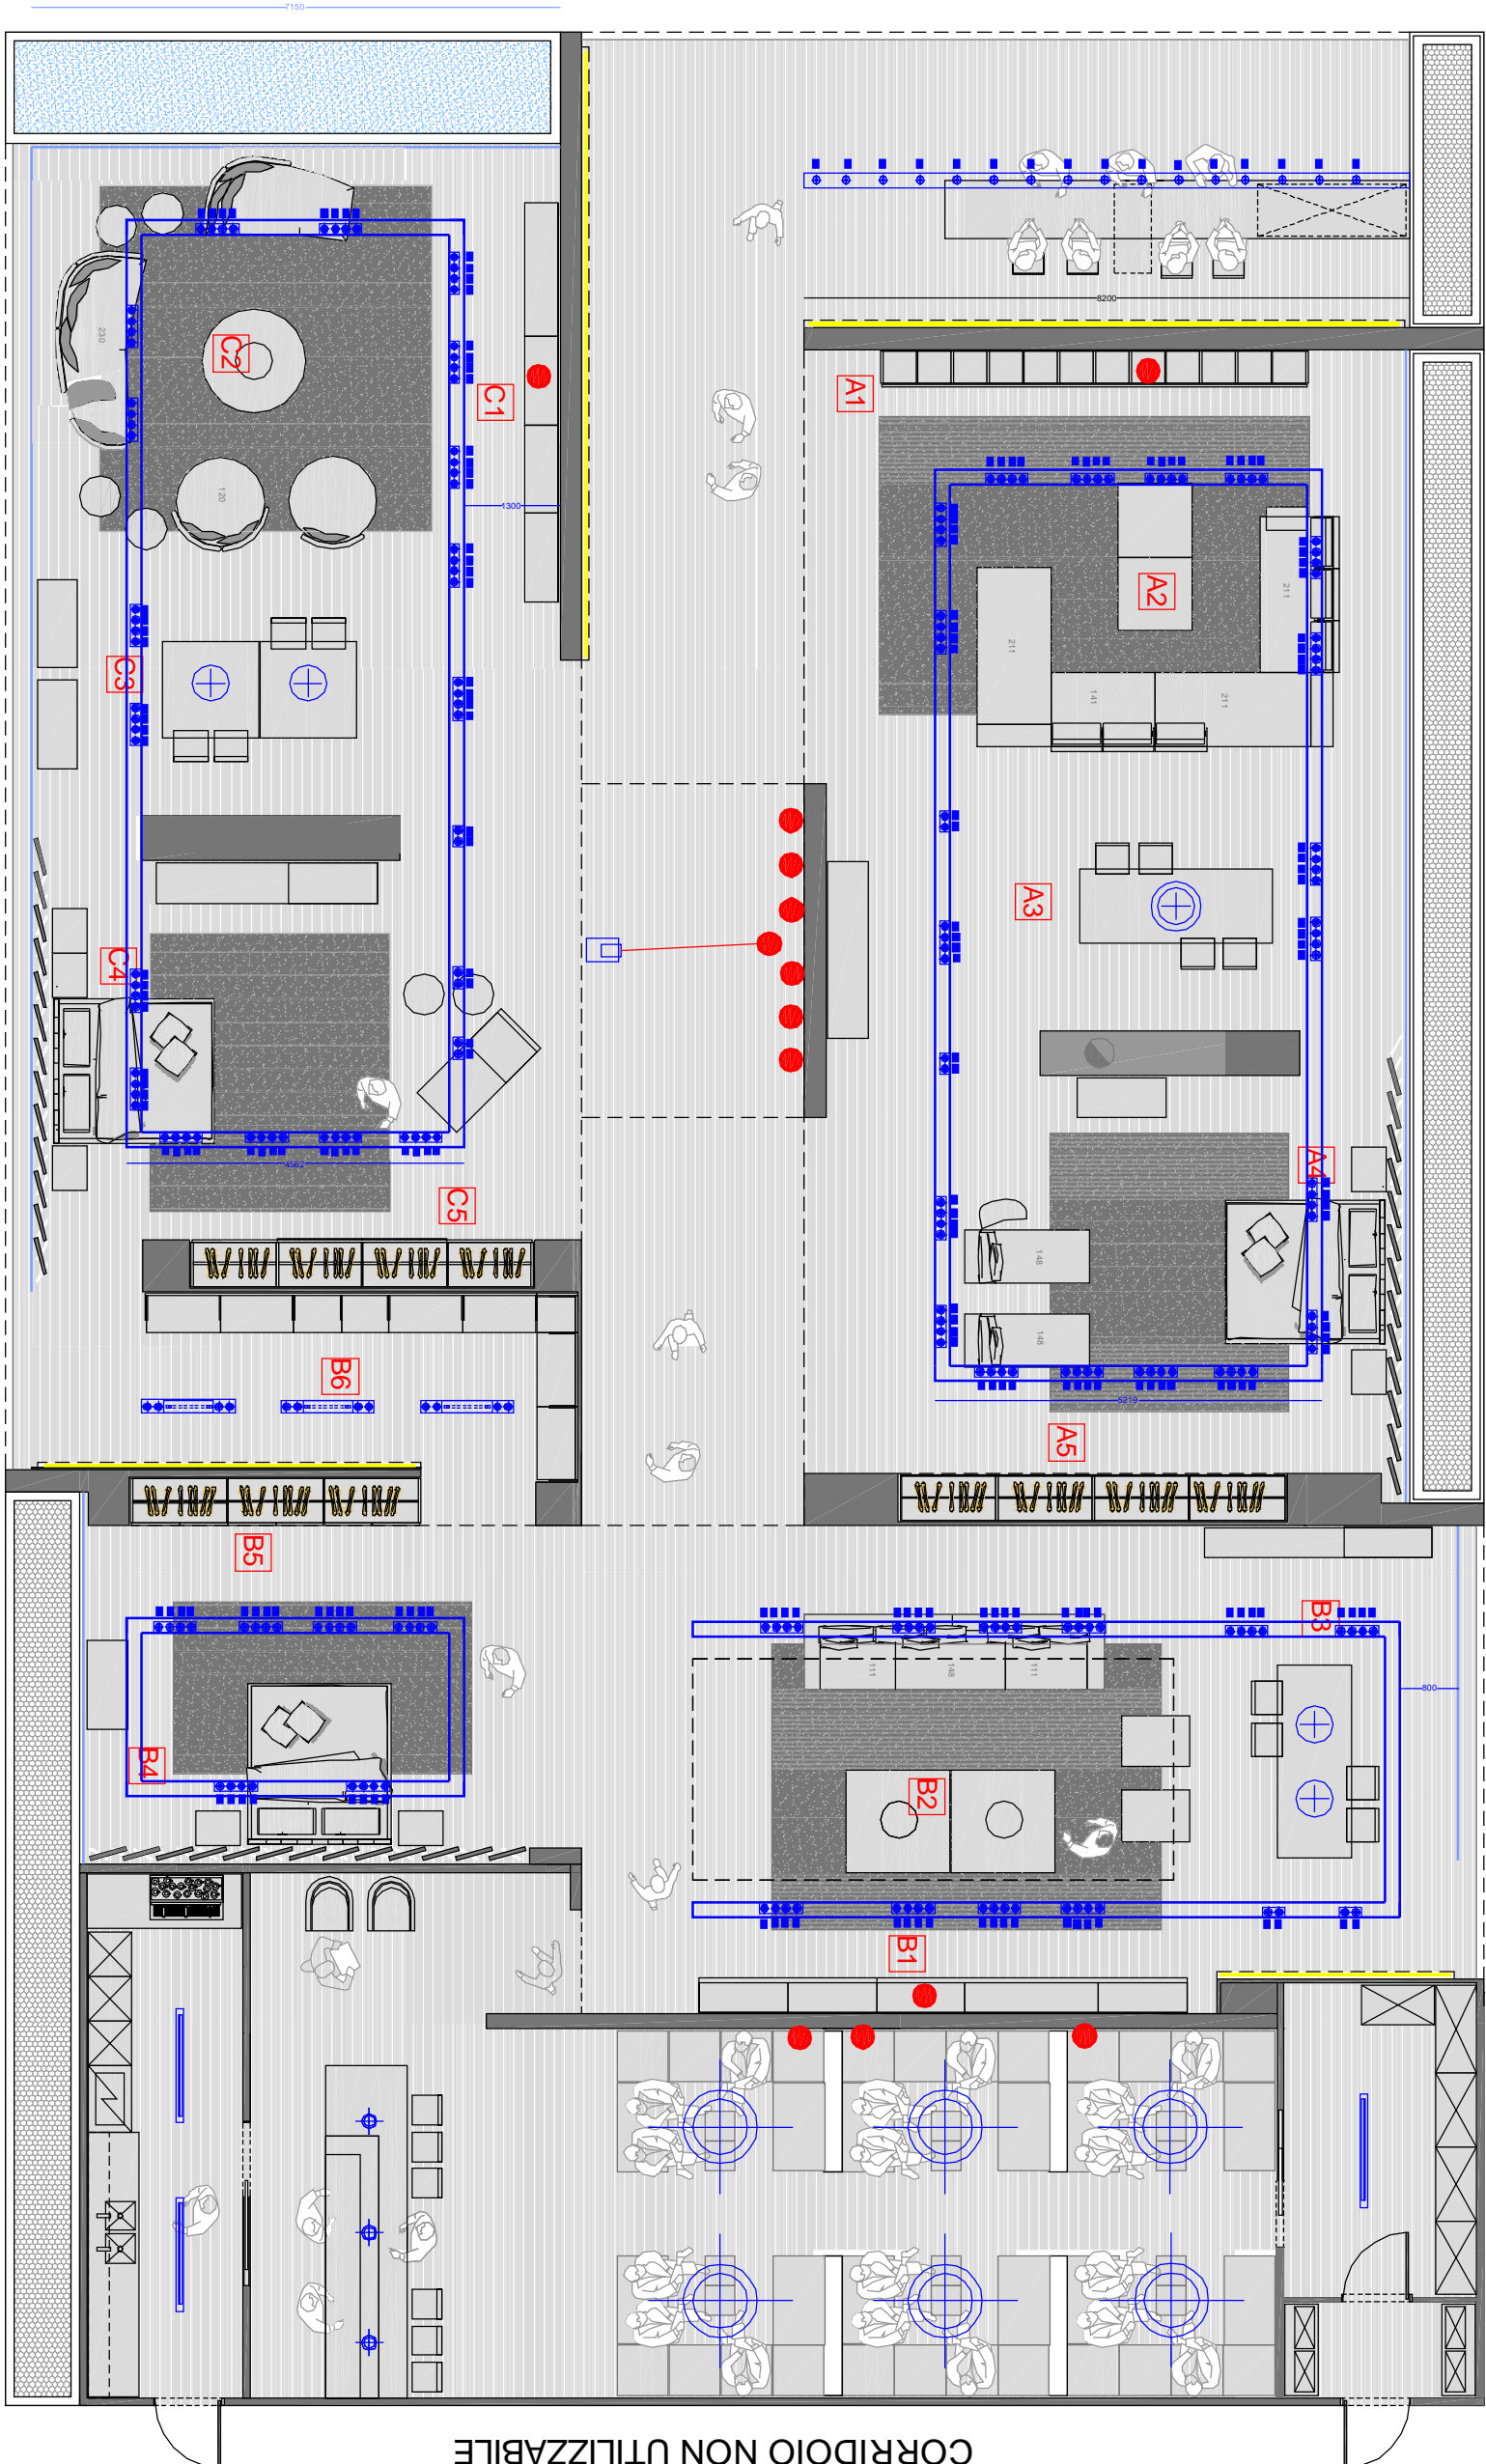

CORRIDOIO NON UTILIZZABILE

