


Desfasuratele peretilor 2.2-2.3, 2.3-2.4 GTS-2 Sc. 1:20

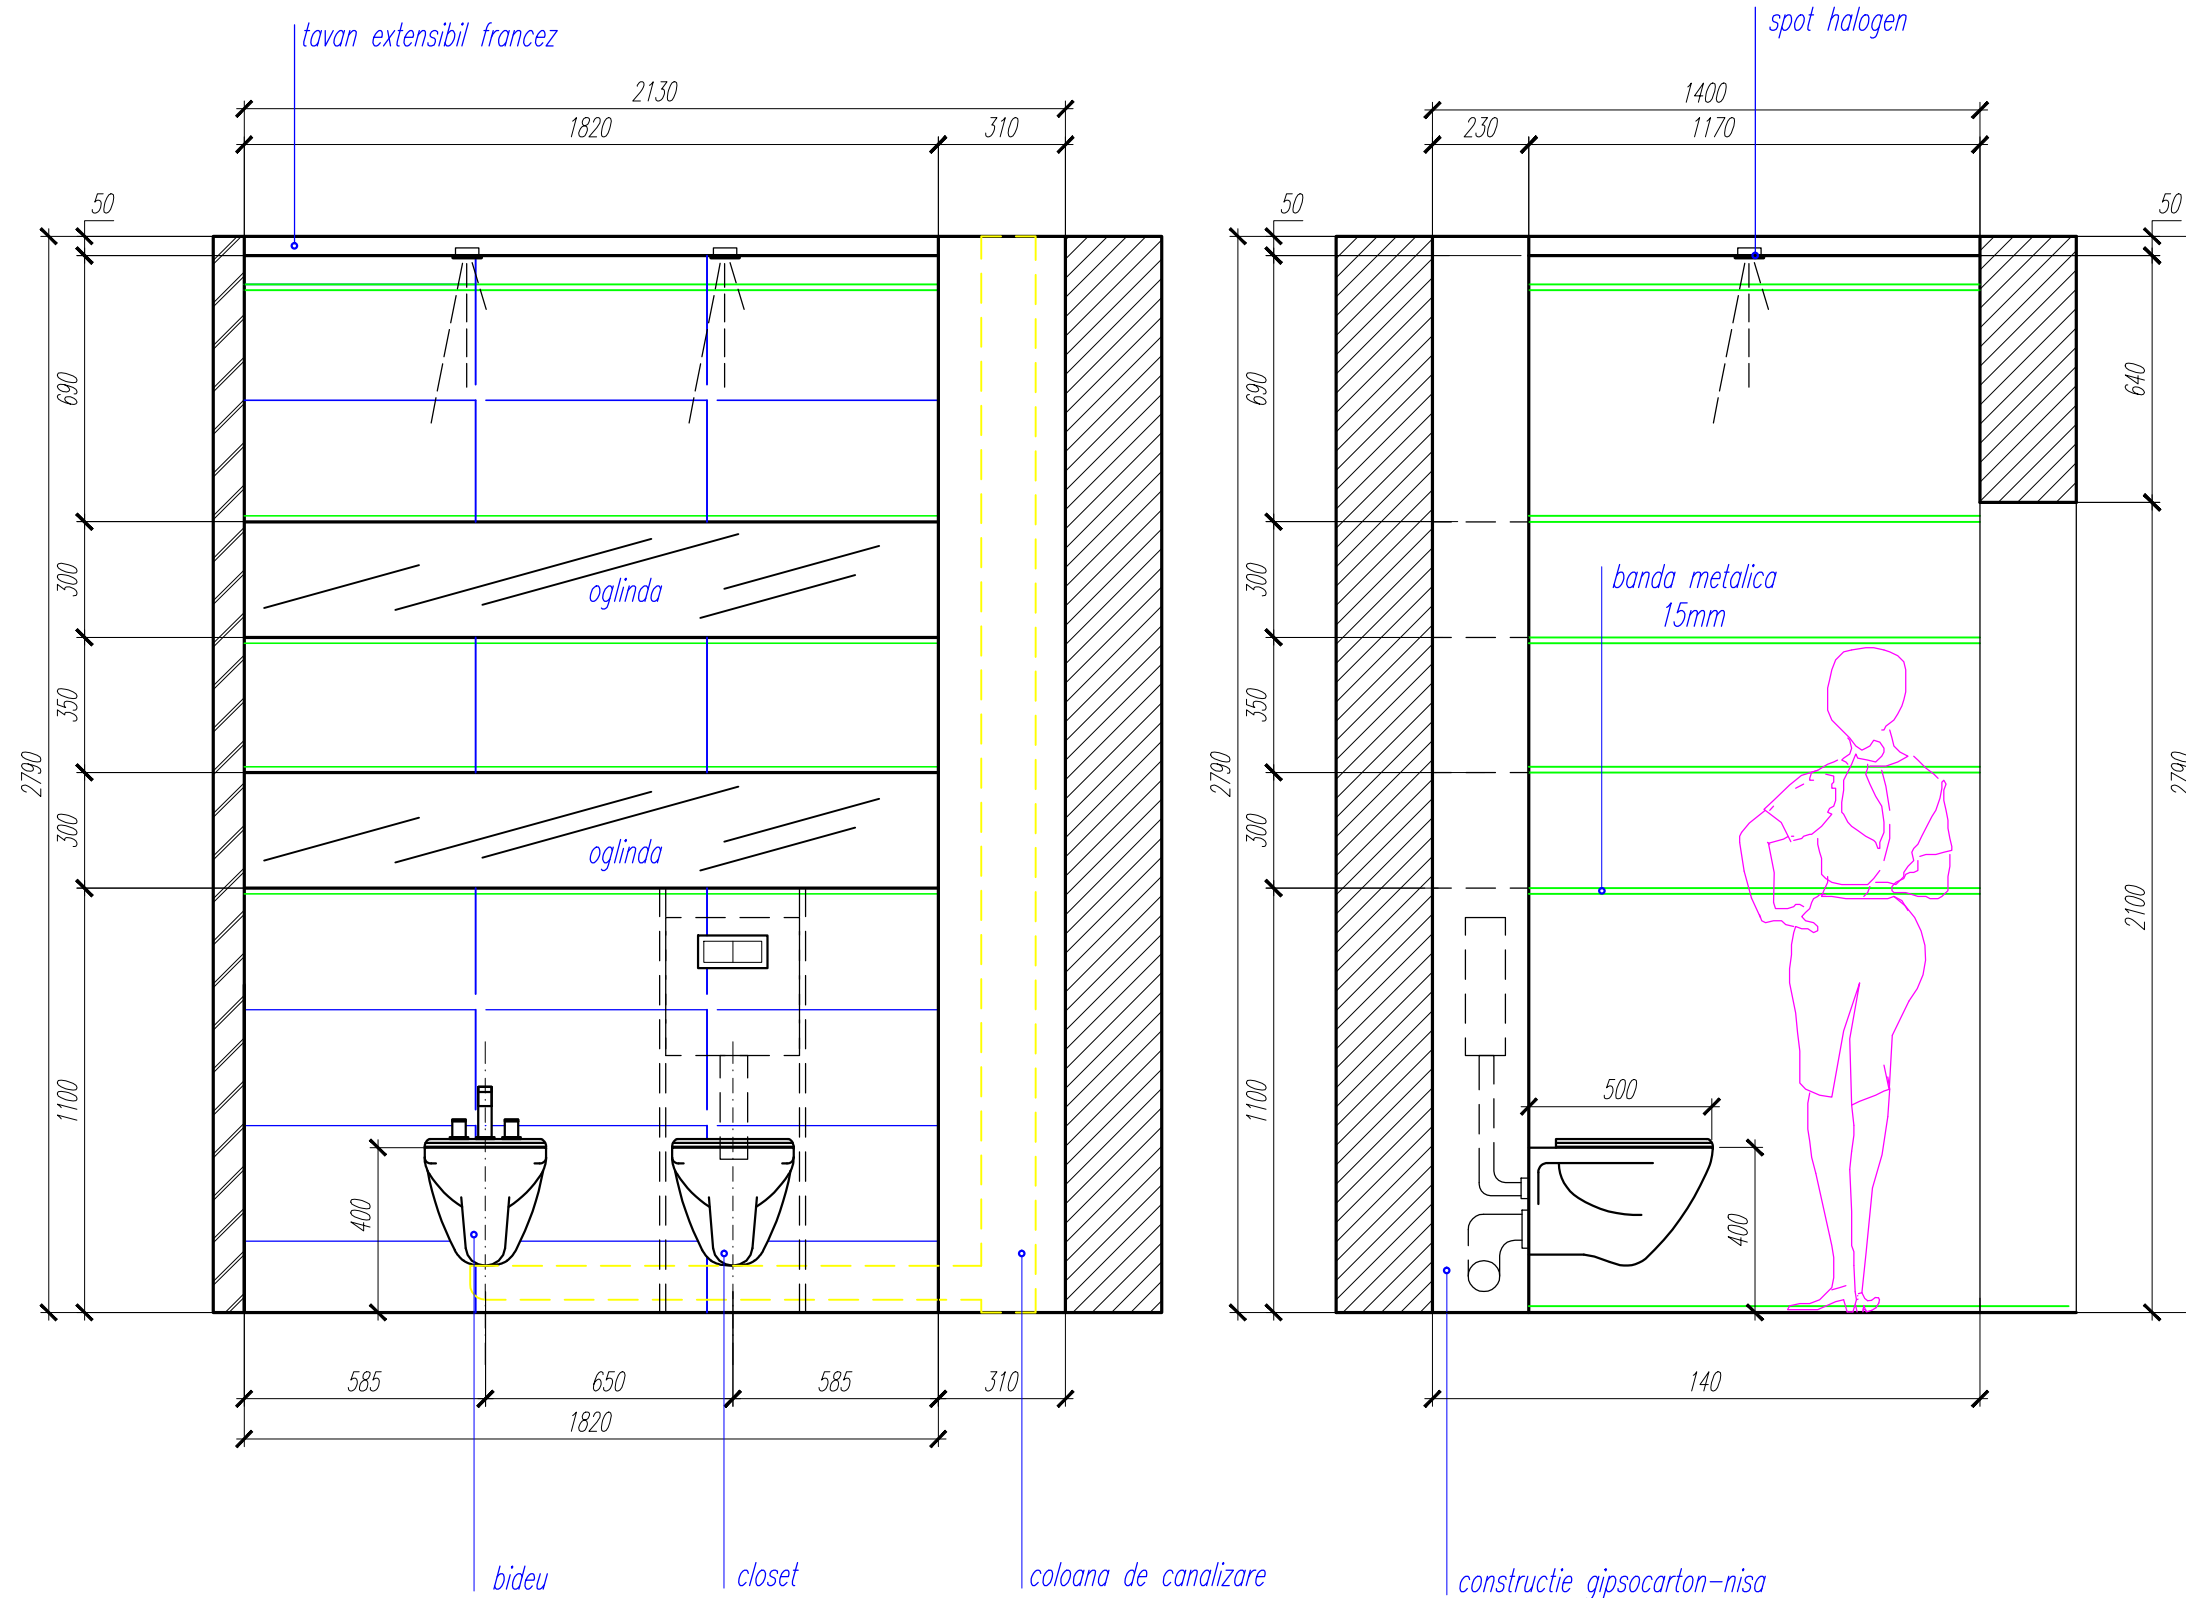

<i>APARTAMENT CU 3 ODAI CU 0 SUPR. DE 68,55m.p.</i>							
		<i>semnat.</i>	<i>data</i>	<i>Desfasuratele peretilor GTS-2 Sc.1:20</i>	<i>faza</i>	<i>plansa</i>	<i>planse</i>
<i>designer</i>	<i>Novac N.</i>				<i>PE</i>		
<i>beneficiar</i>	<i>Rusnac V.</i>						
					<i>CHISINAU 2013</i>		