



Particolare reception - scala 1.50

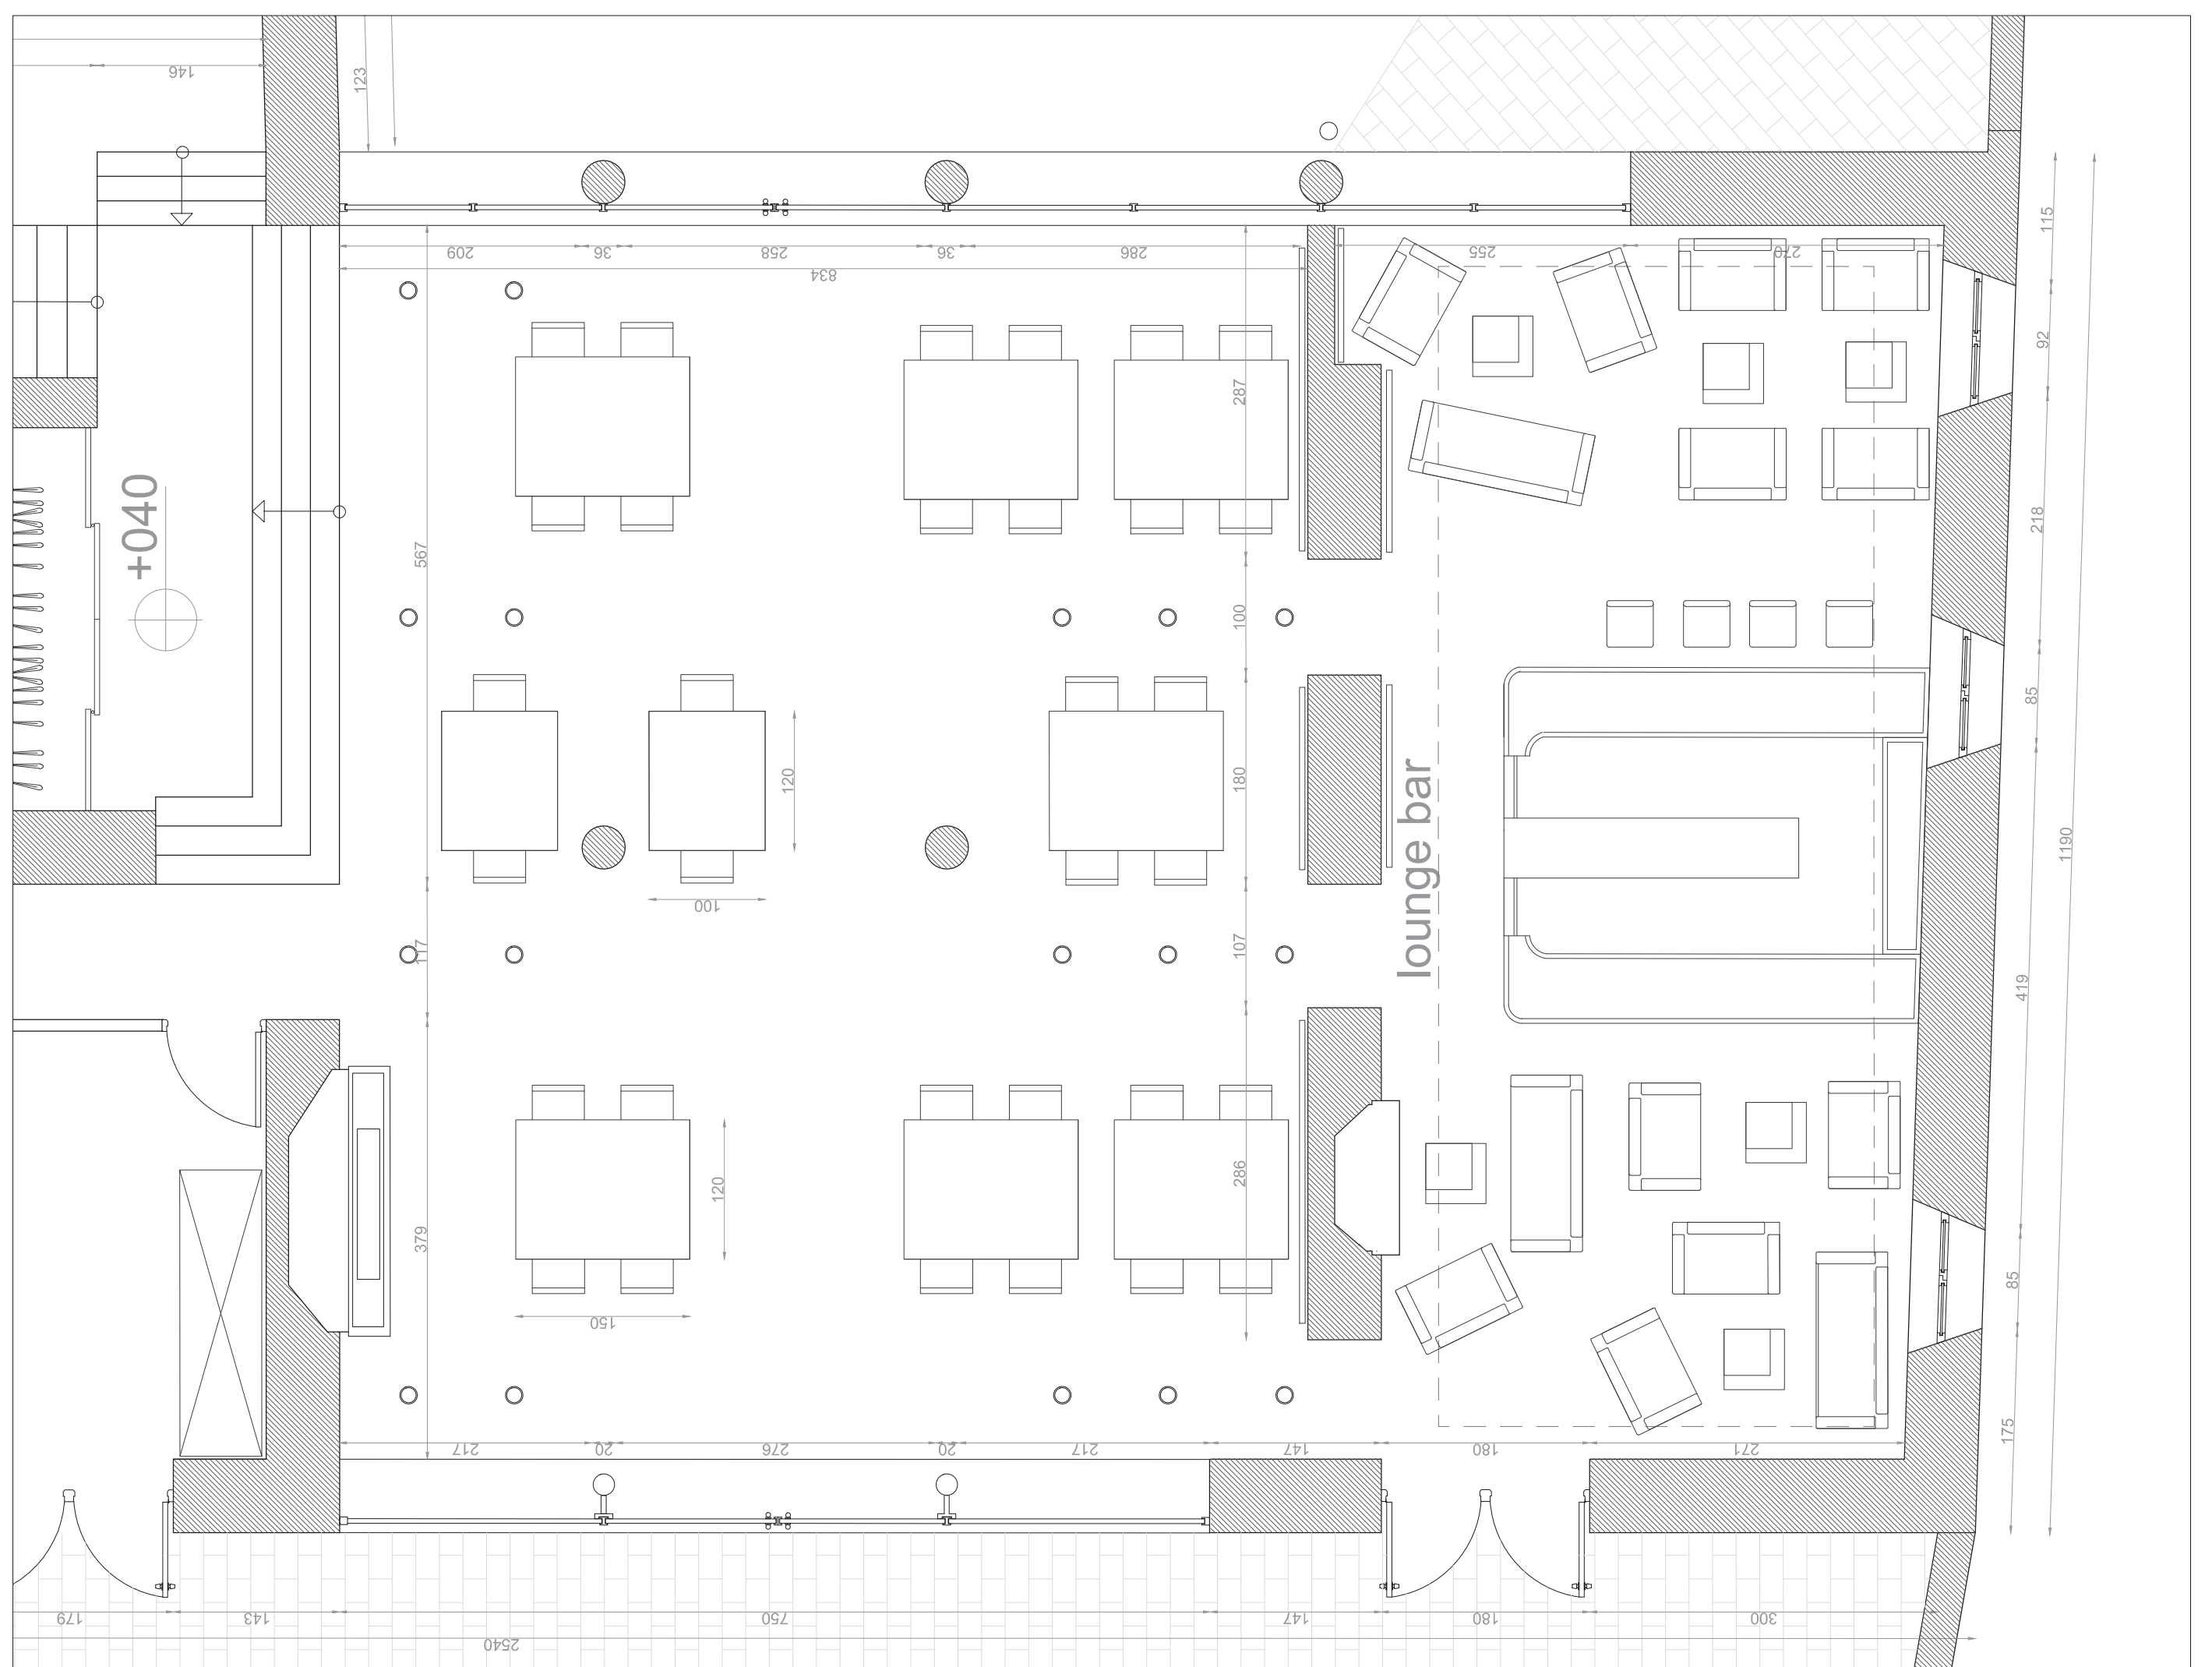

Particolare ristorante e lounge bar - scala 1.50



Particolare area ristoro all'aperto - scala 1.50

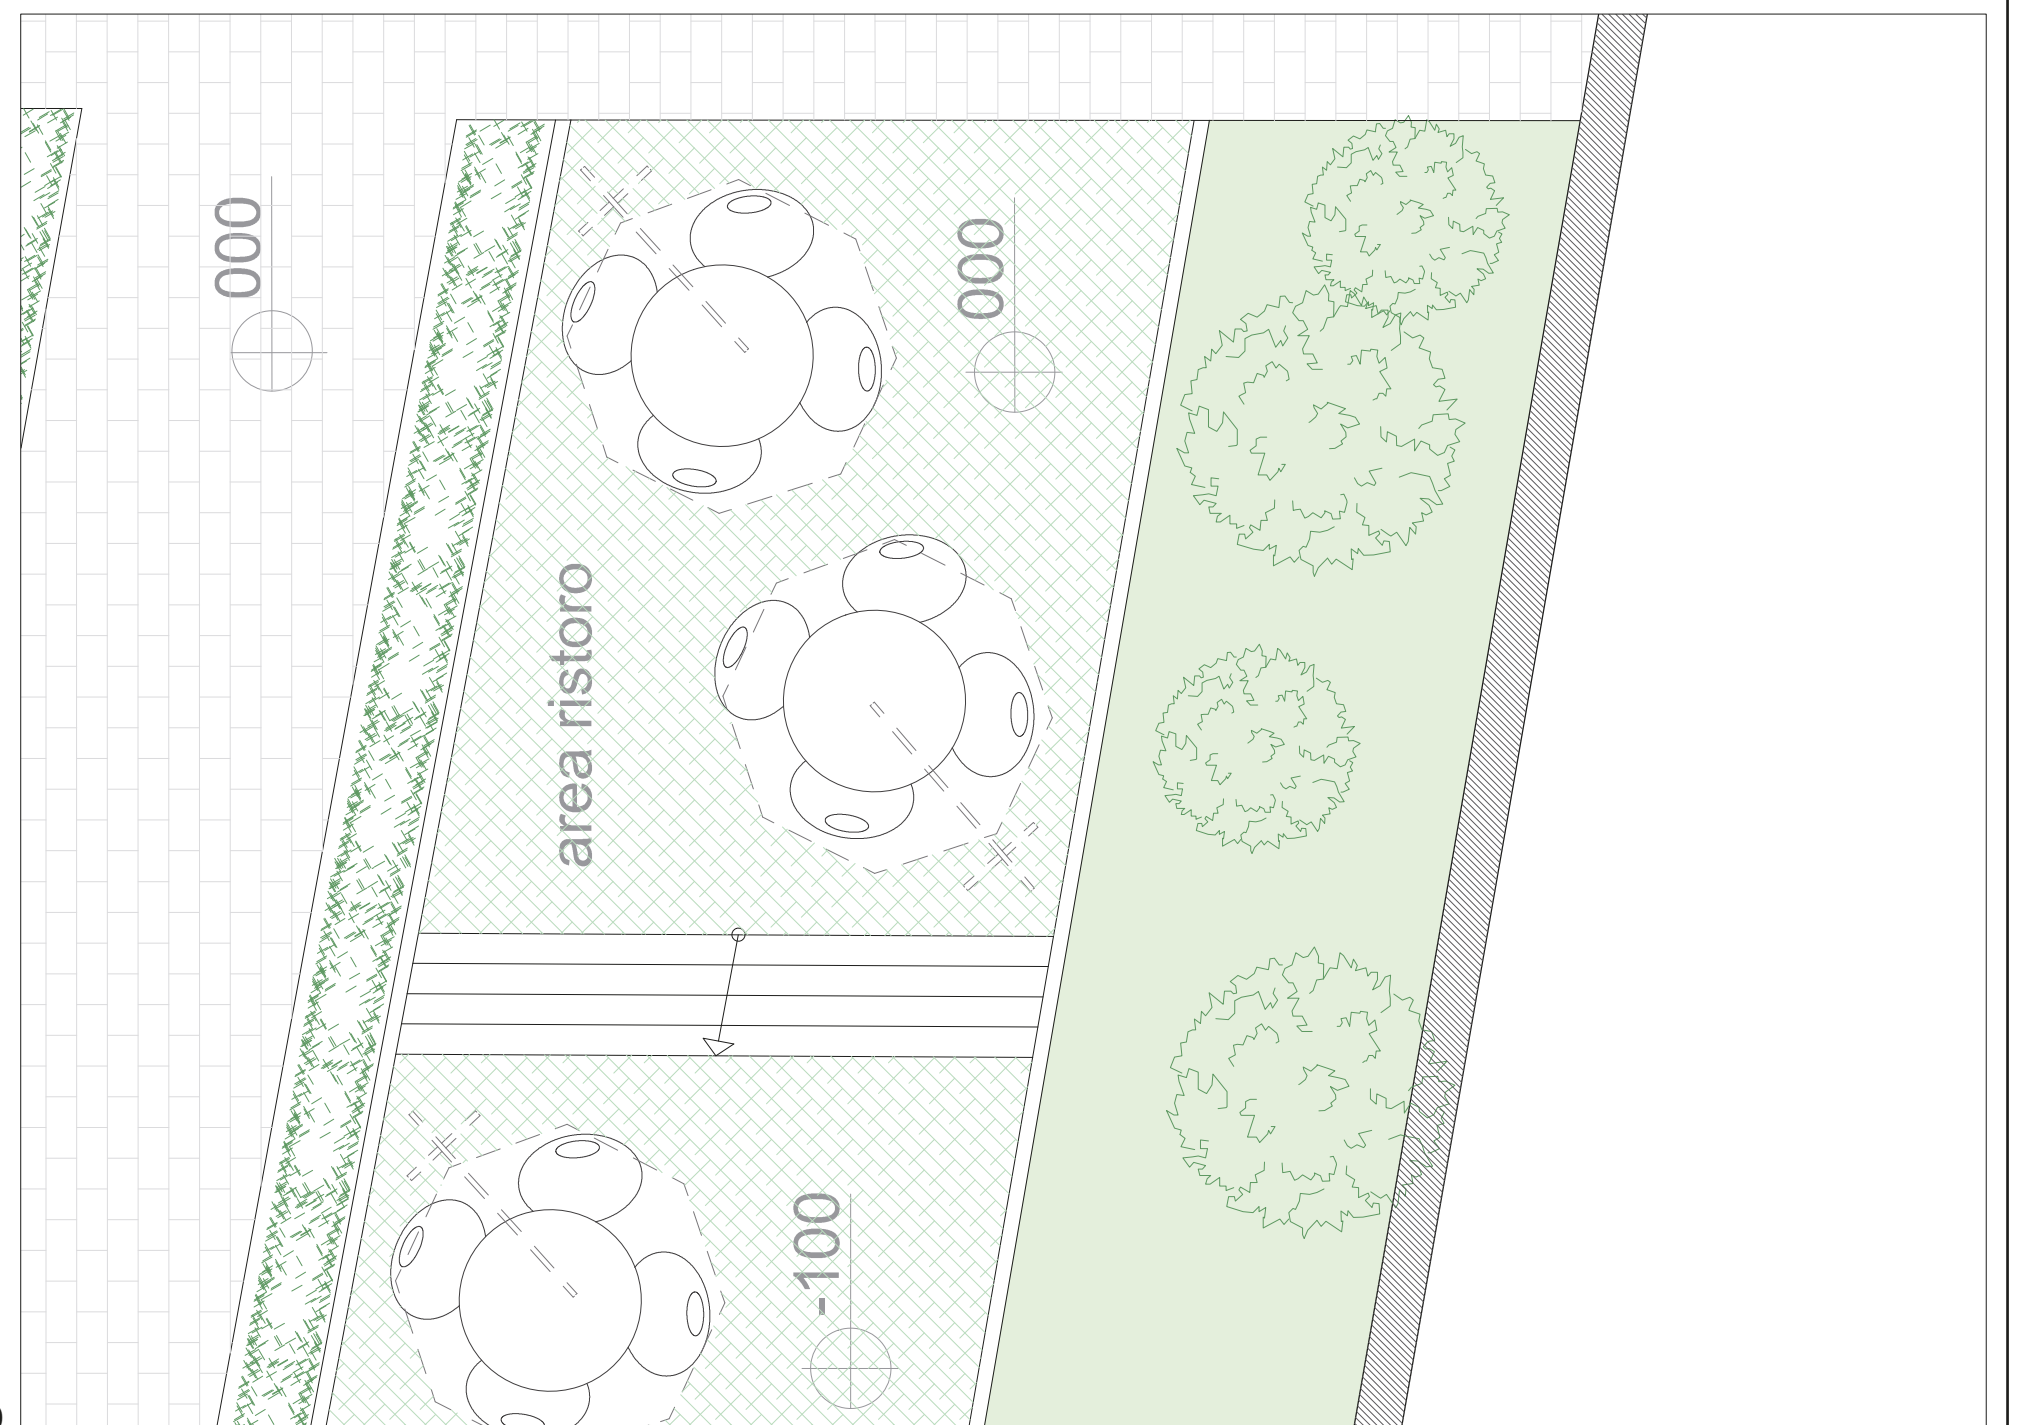

CASTIGLIONE OLONA | GRUPPO 1 | EX CASA DEL FASCIO | ELENA LORIGA- CATALINA CALDERON- CLAUDIO BONA