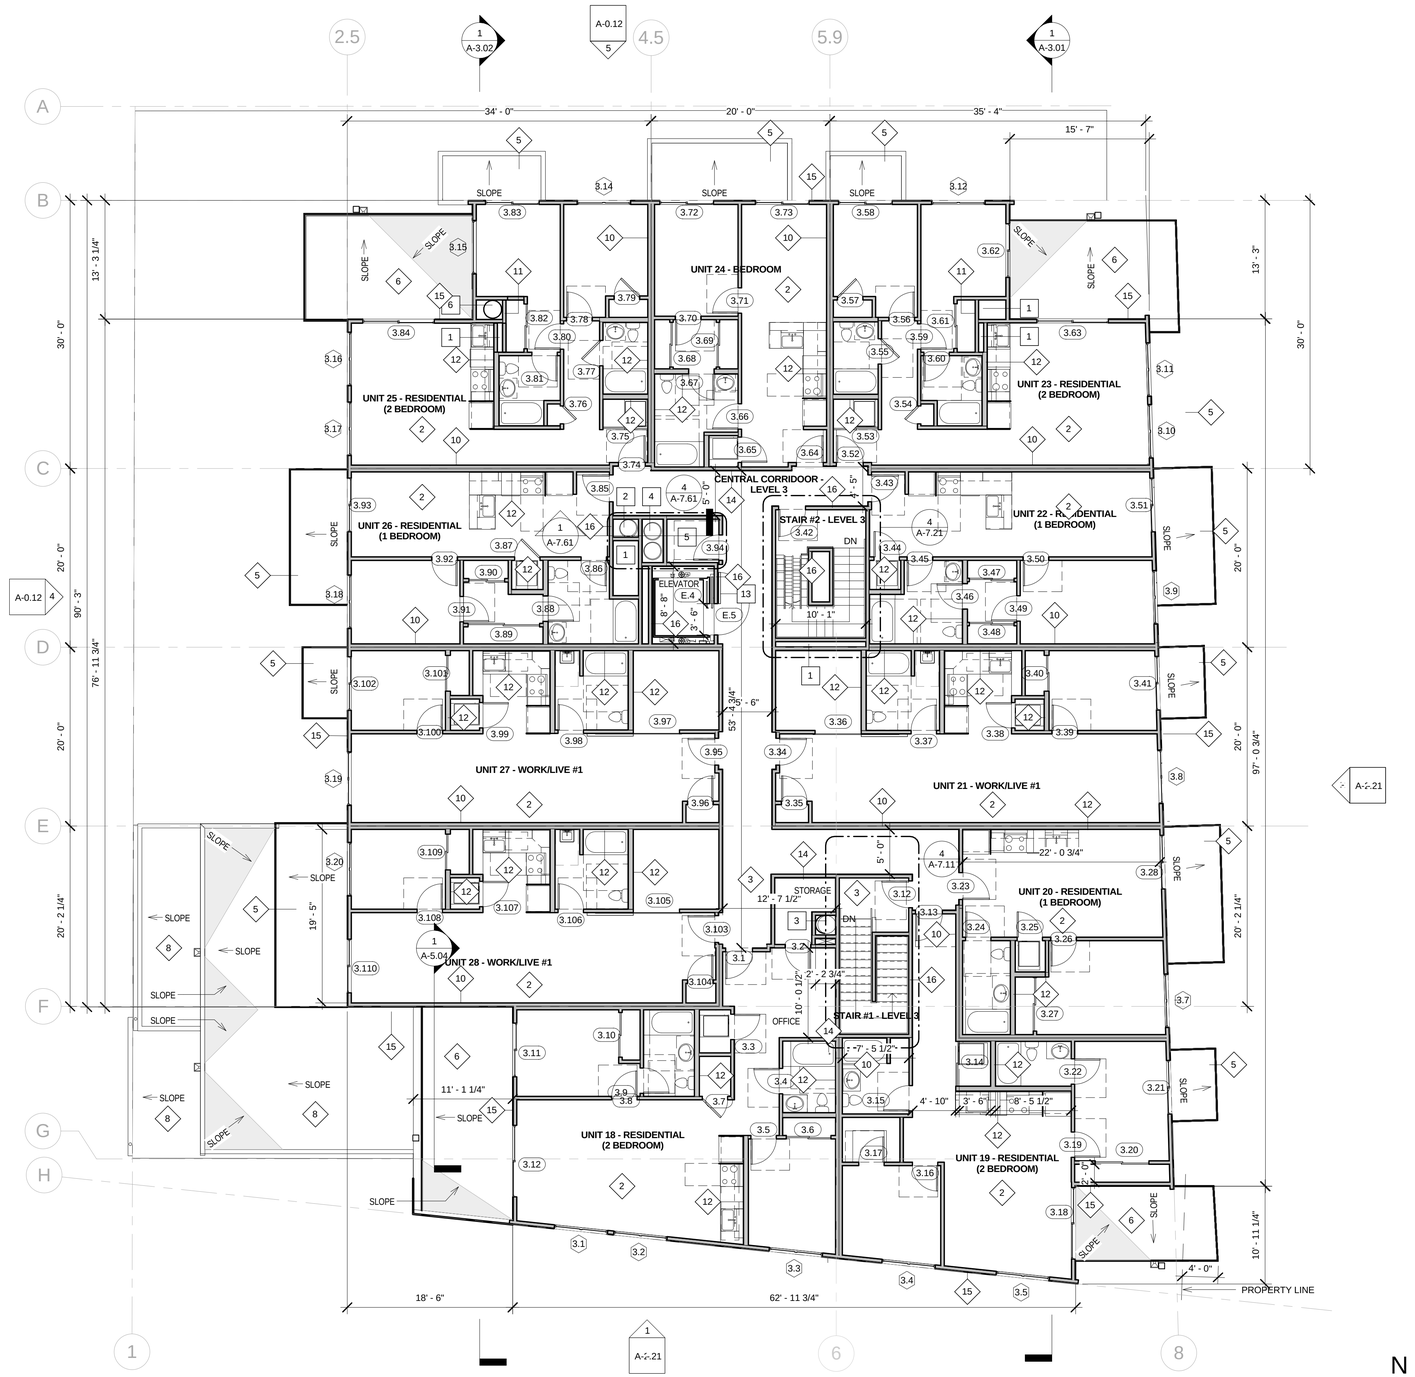

1 LEVEL 3
SCALE: 1/8" = 1'-0"