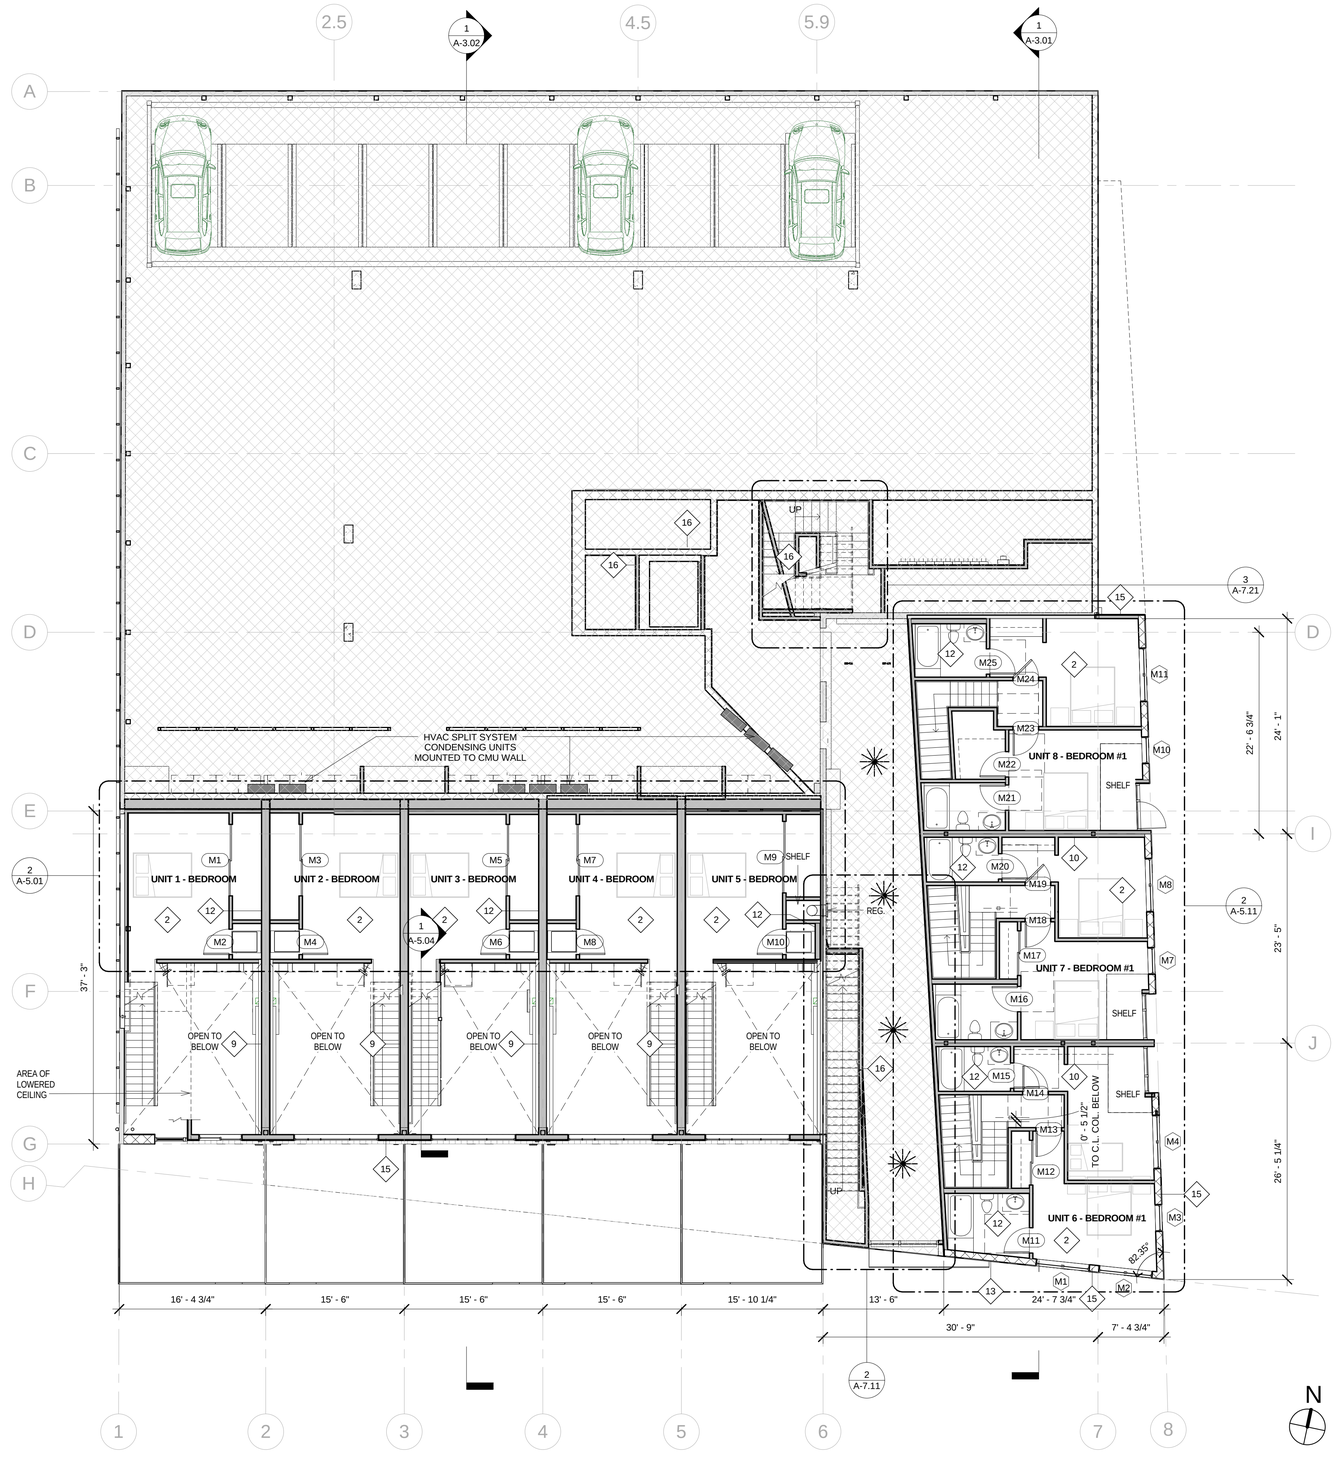

1 LEVEL 1.5
SCALE: 1/8" = 1'-0"