


habitation
voisine
N°30



habitation
voisine
N°30

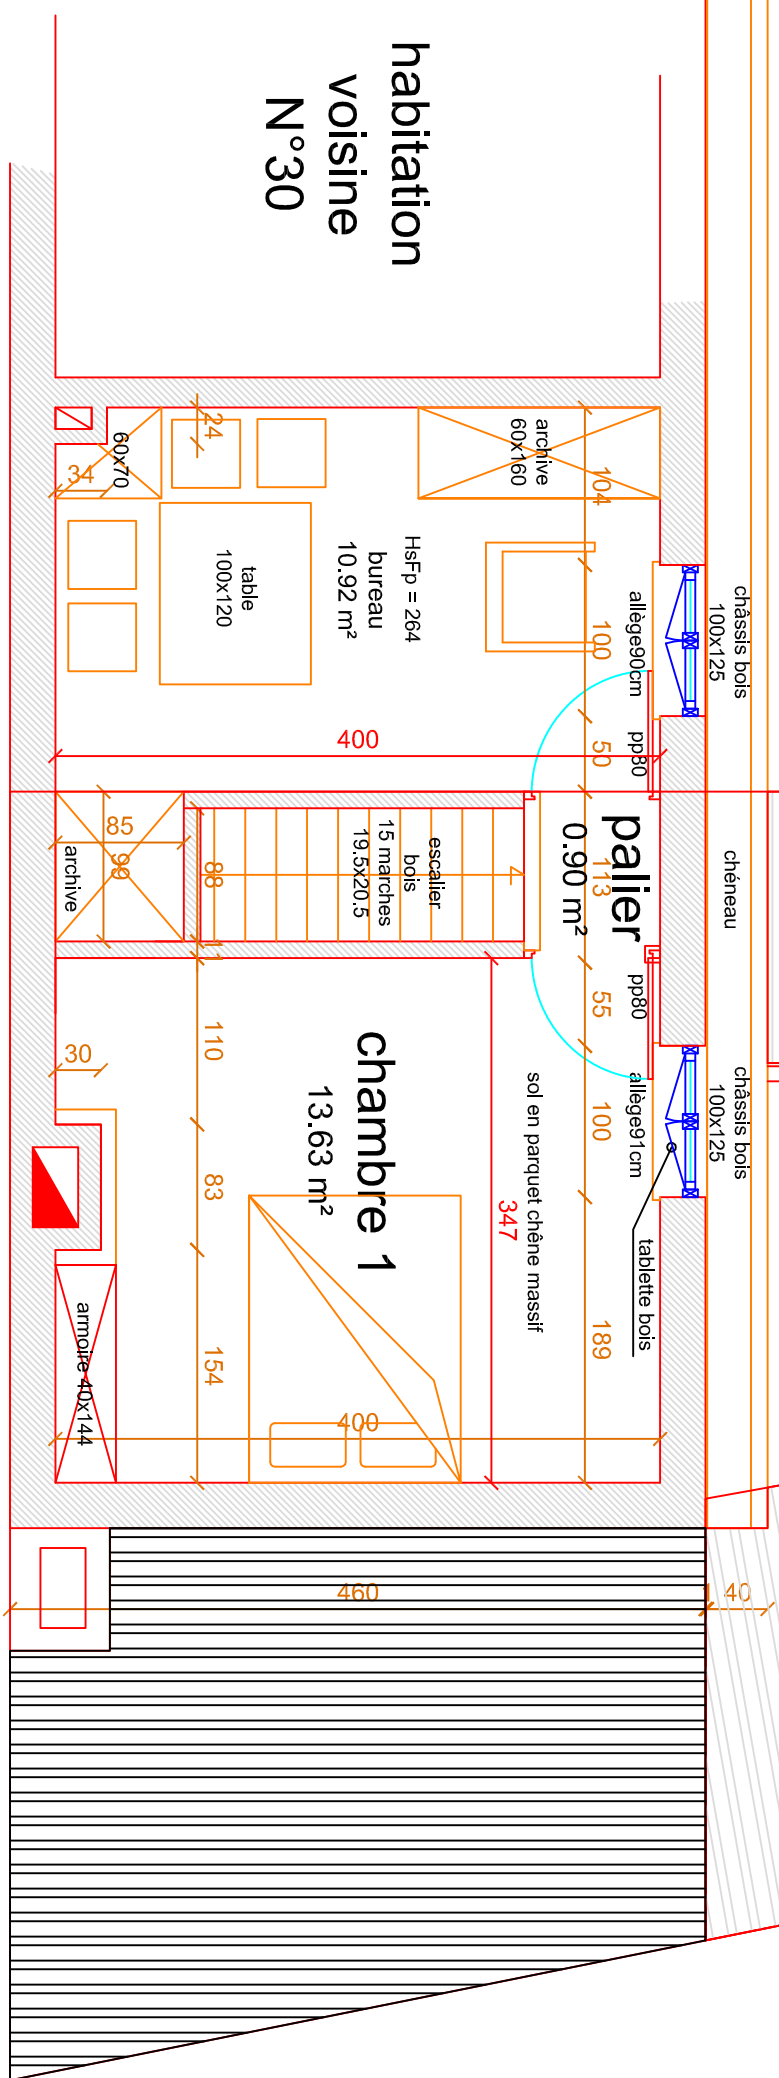

Etagé état futur