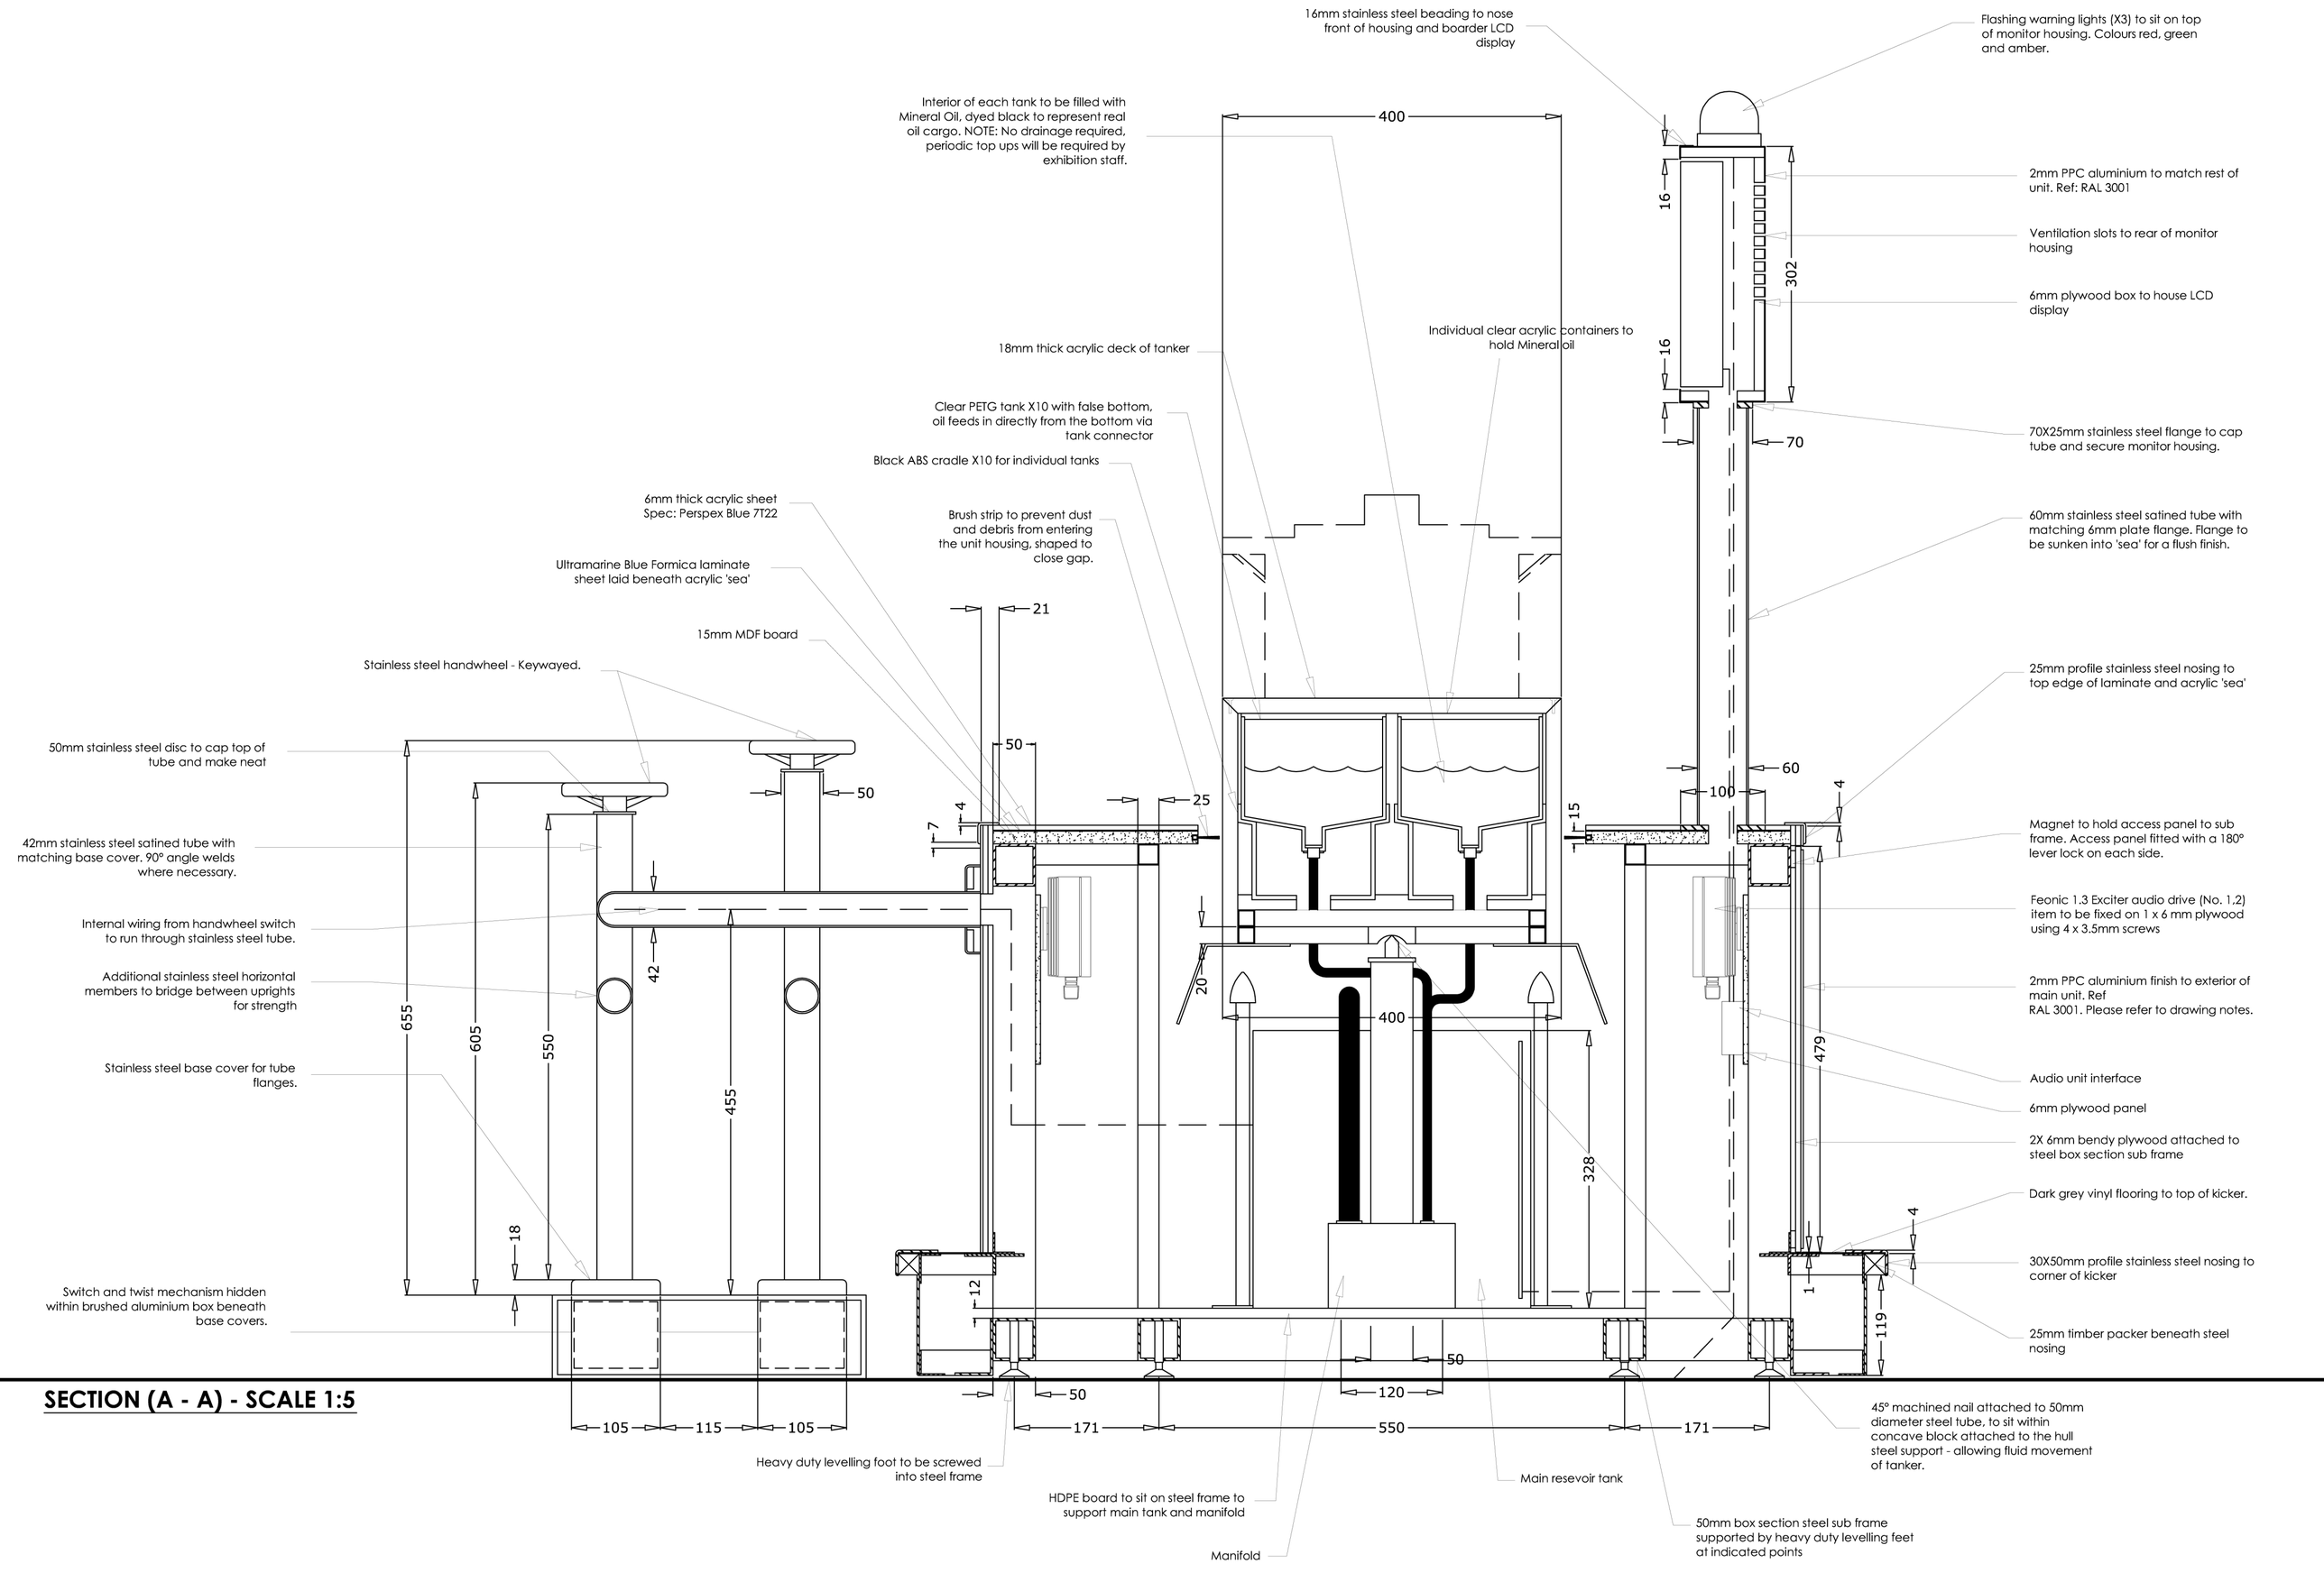

SECTION (A - A) - SCALE 1:5