CRIADO POR UM PRODUTO EDUCACIONAL DA AUTODESK

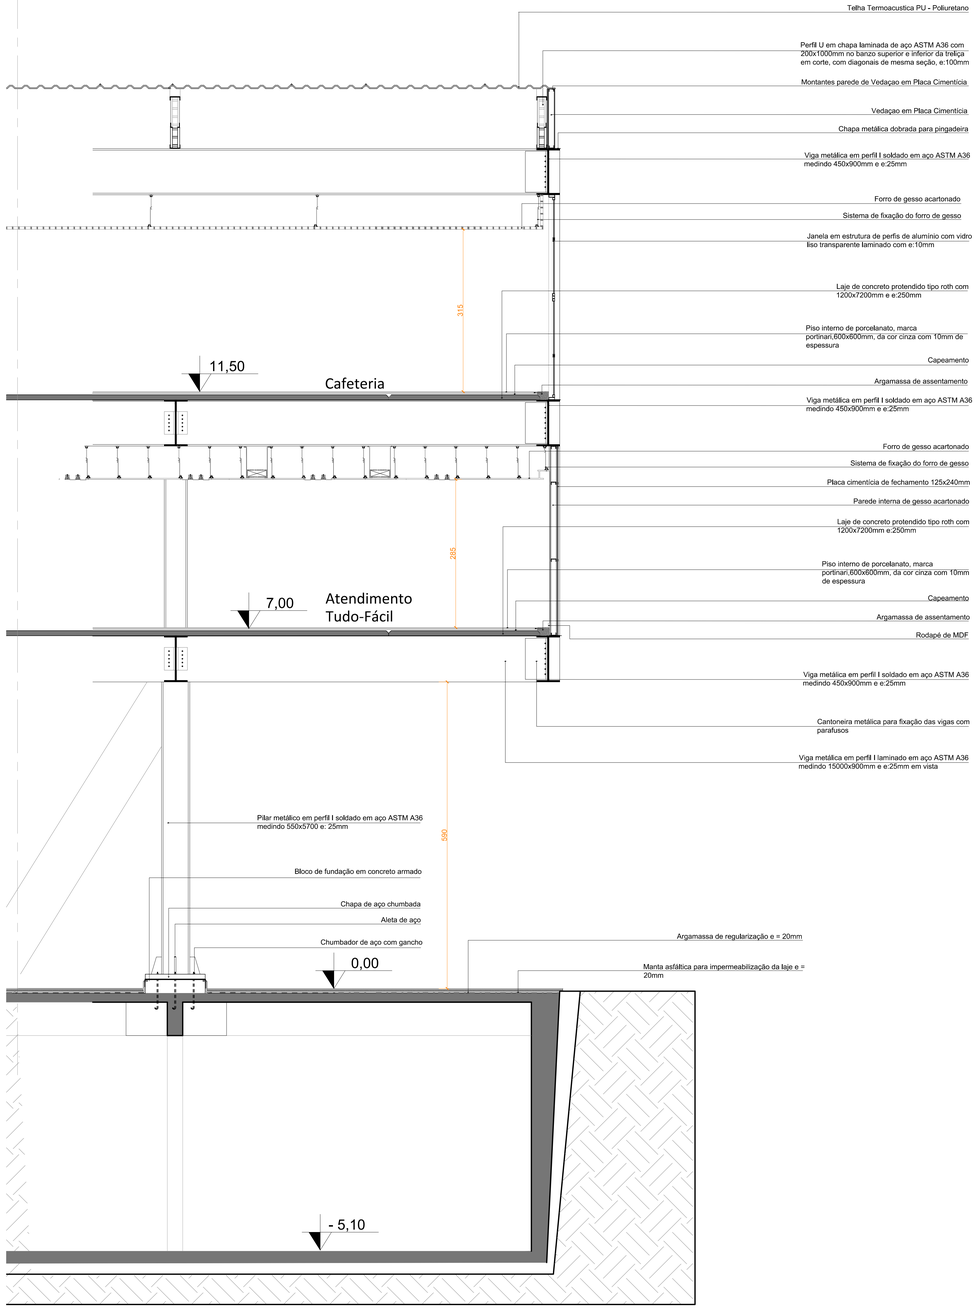

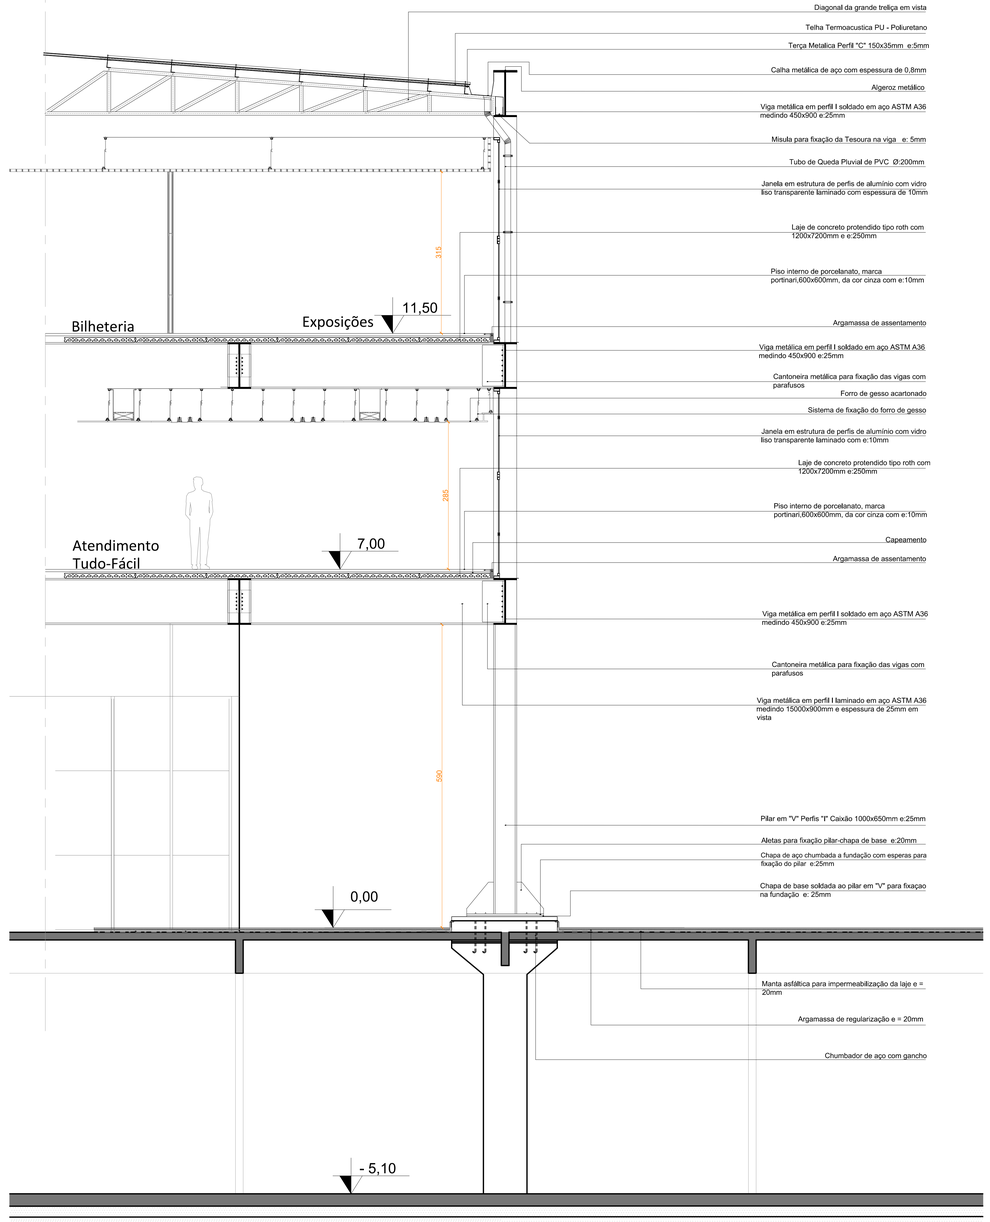

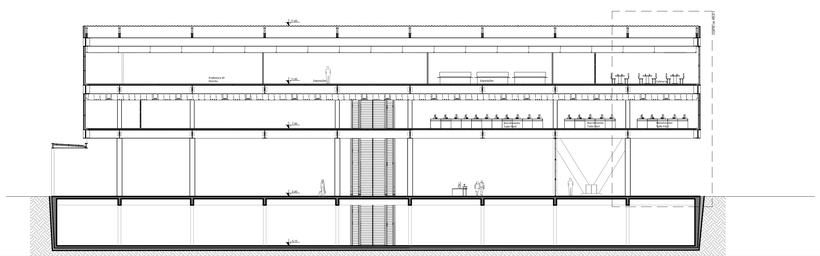

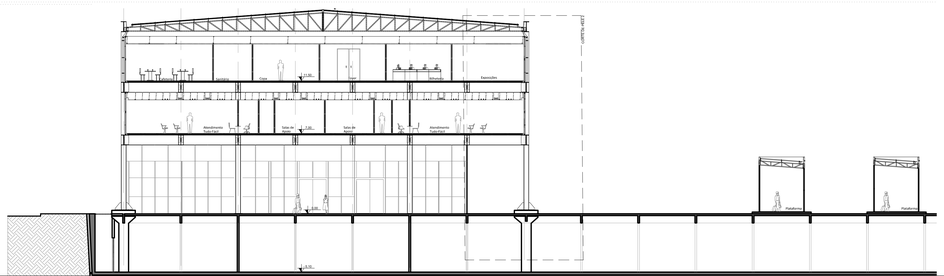

CRIADO POR UM PRODUTO EDUCACIONAL DA AUTODESK

CRIADO POR UM PRODUTO EDUCACIONAL DA AUTODESK

Ricardo Cruz

CENTRO CULTURAL E DE SERVIÇOS DO 4º DISTRITO

CORTES DE PELE

ESCALA: 1/25

DATA: 12/11/2014

PROJETO DE EDIFICAÇÃO IV

FAU-PUCRS 2014/2

DOCENTE: Carlos Hubner

CRIADO POR UM PRODUTO EDUCACIONAL DA AUTODESK