CRIADO POR UM PRODUTO EDUCACIONAL DA AUTODESK

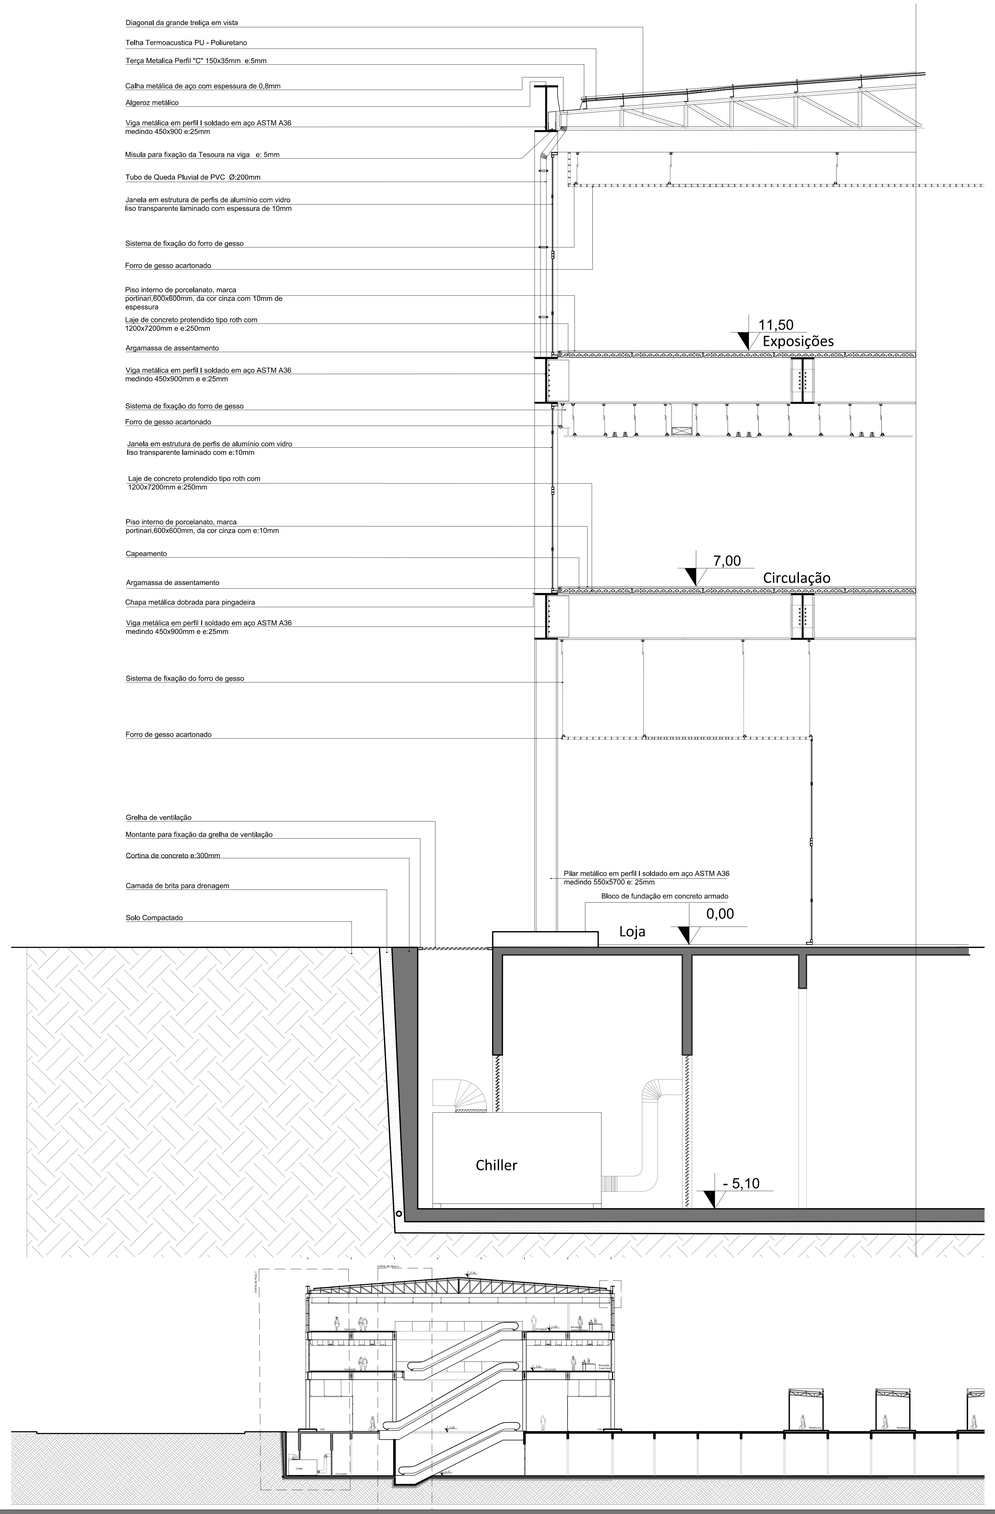

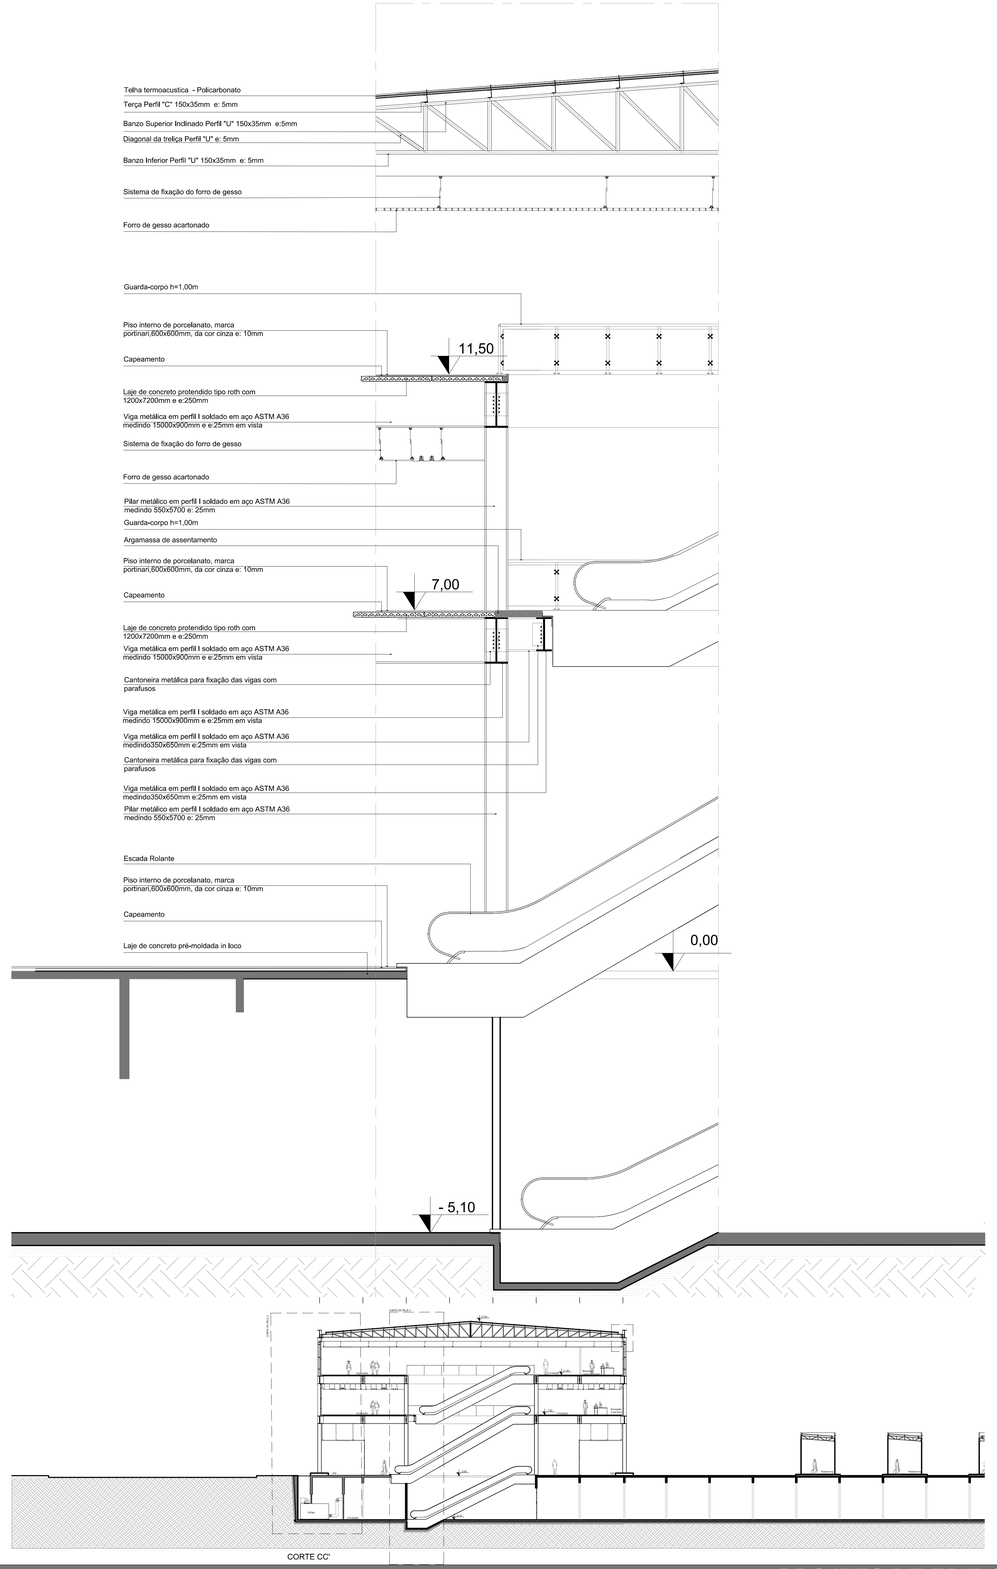

CORTE CC'

CRIADO POR UM PRODUTO EDUCACIONAL DA AUTODESK

CRIADO POR UM PRODUTO EDUCACIONAL DA AUTODESK

CRIADO POR UM PRODUTO EDUCACIONAL DA AUTODESK

Ricardo Cruz

CENTRO CULTURAL E DE SERVIÇOS DO 4º DISTRITO

CORTES DE PELE

ESCALA: 1/25

DATA: 12/11/2014

PROJETO DE EDIFICAÇÃO IV

FAU-PUCRS 2014/2

DOCENTE: Carlos Hubner