CRIADO POR UM PRODUTO EDUCACIONAL DA AUTODESK

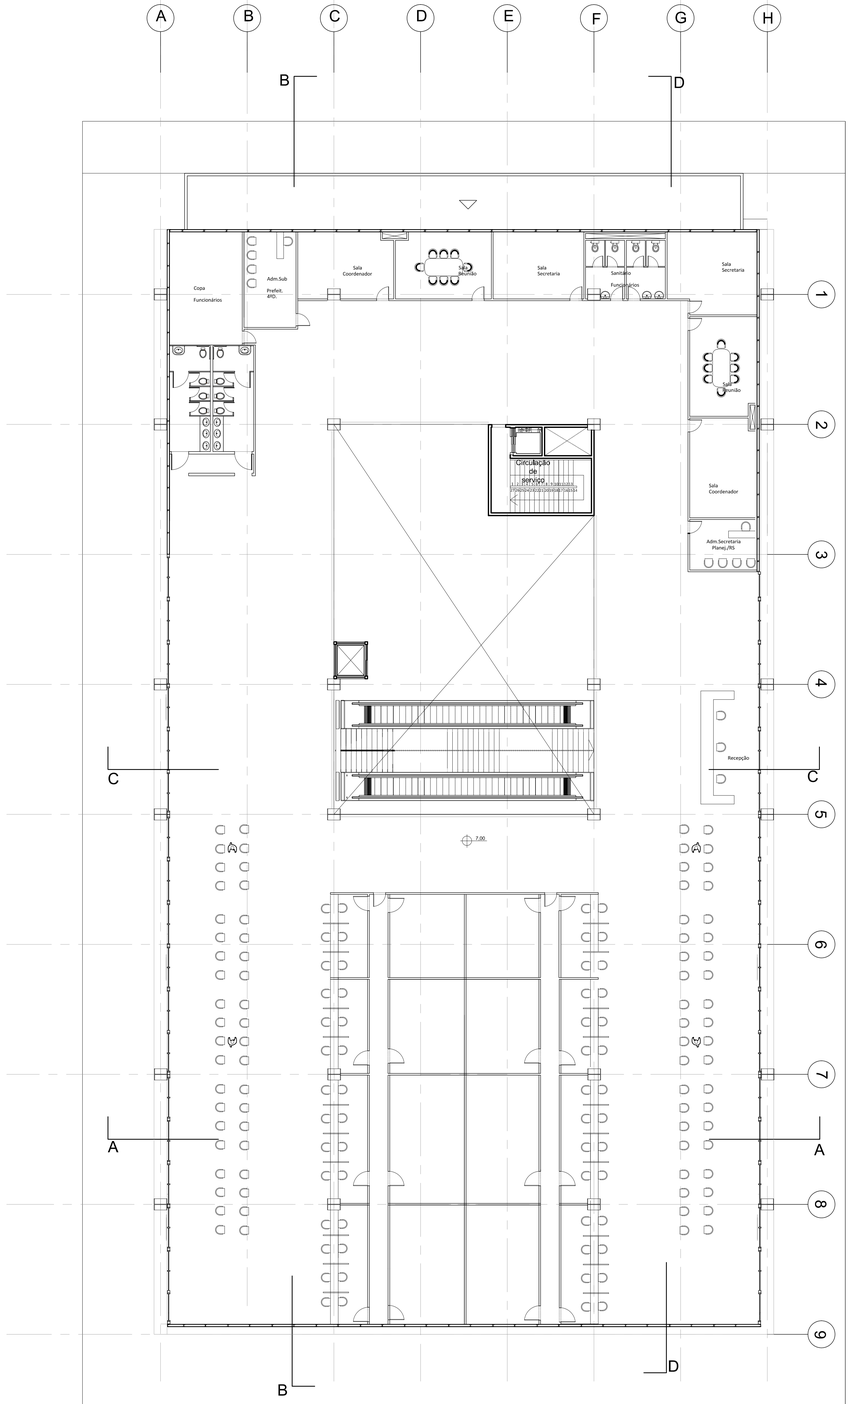

PLANTA BAIXA TUDO FÁCIL

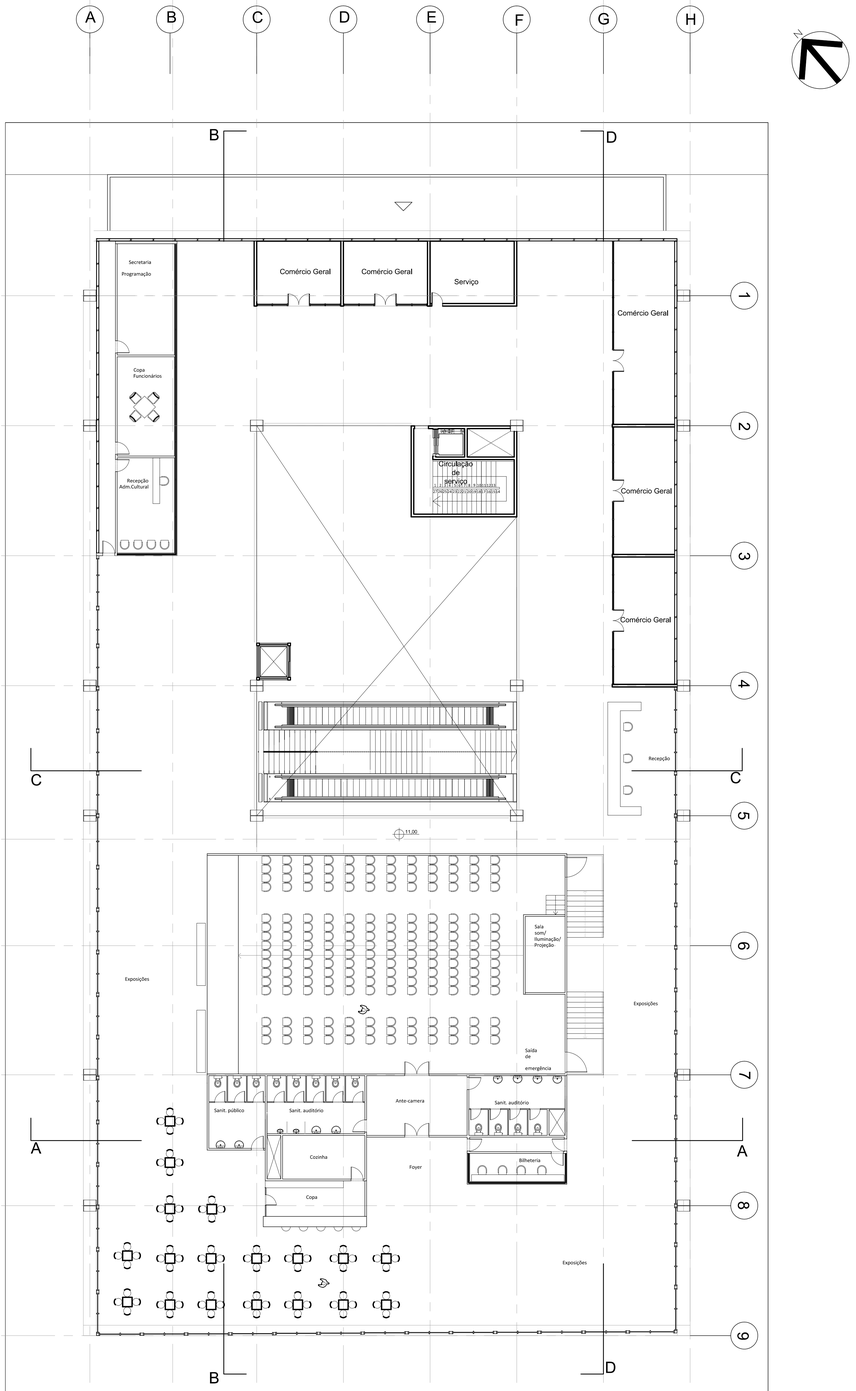

PLANTA BAIXA CENTRO CULTURAL

CRIADO POR UM PRODUTO EDUCACIONAL DA AUTODESK

CRIADO POR UM PRODUTO EDUCACIONAL DA AUTODESK

Ricardo Cruz

CENTRO CULTURAL E DE SERVIÇOS DO 4º DISTRITO

PLANTA BAIXA TUDO FÁCIL E CENTRO CULTURAL

ESCALA: 1/125

DATA: 05/11/2014

PROJETO DE EDIFICAÇÃO IV

FAU-PUCRS 2014/2

DOCENTE: Carlos Hubner

CRIADO POR UM PRODUTO EDUCACIONAL DA AUTODESK