


# SEKOLAH TINGGI DESAIN BANDUNG


LOCATION : JL. K.H. HASAN MUSTOFA  
SITE AREA : 5.216 M<sup>2</sup>  
BCR : 30-50% (1564 -2608 M<sup>2</sup>)  
FAR : 2 (10432 M<sup>2</sup>)

## LEGENDA

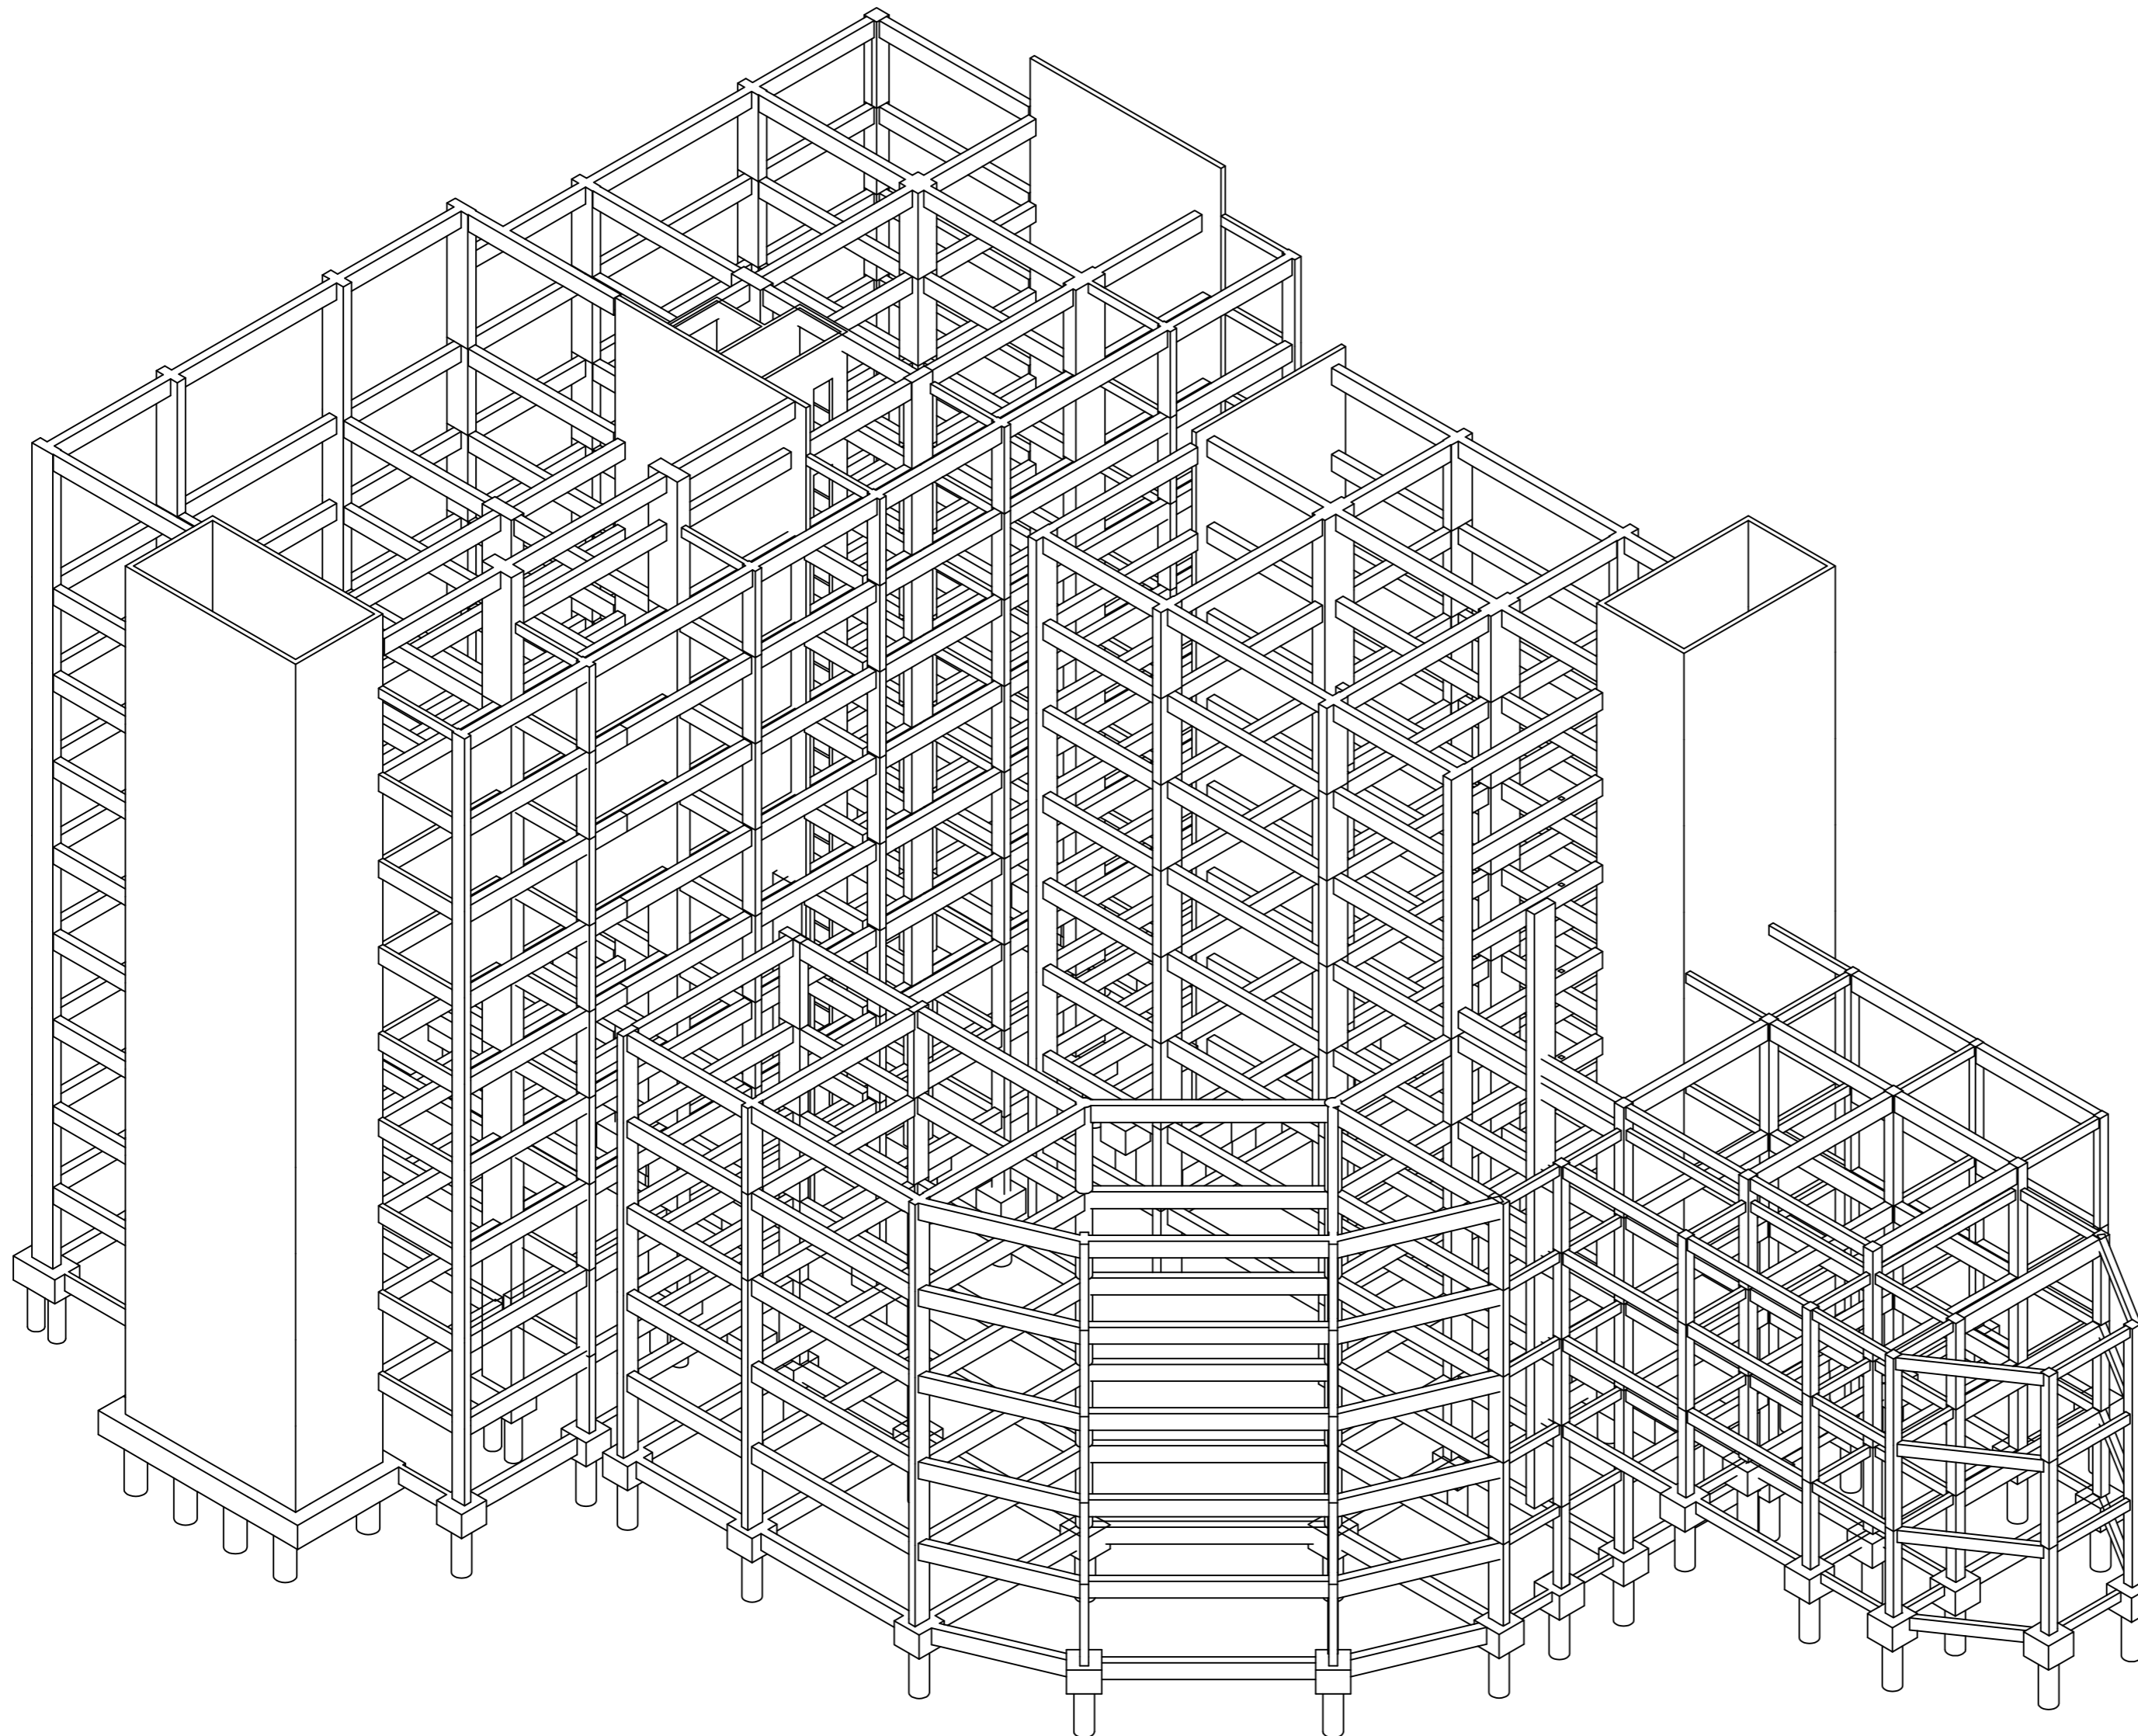

### ISOMETRI STRUKTUR

SKALA DISESUAIKAN

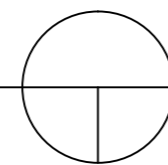

UNIVERSITAS KATOLIK  
**PARAHYANGAN**  
FAKULTAS TEKNIK JURUSAN ARSITEKTUR

SAA - XXXVI  
STUDIO AKHIR ARSITEKTUR  
TAR-407  
SEMESTER GENAP 2013/2014

JUDUL PROYEK :  
SEKOLAH TINGGI DESAIN

GAMBAR :  
ISOMETRI STRUKTUR  
SKALA :  
DISESUAIKAN

NAMA : DANIEL PANSELA NPM : 2010420055  
DOSEN PEMBIMBING : Ir. PAULUS AGUS SUSANTO, MT  
DOSEN PENGUJI 1 : ANINDHITA N. SUNARTO, ST., MT.  
DOSEN PENGUJI 2 : Dr. HARASTOETI D. HARTONO, MSA

LEGALISASI :

NOMOR LEMBAR :

JUMLAH LEMBAR :