

COM-  
NOORD

NAAM: TJERK ZUMPOLLE  
ADRES: WEESPERZIJD 190  
TELEFOON: 0620112998  
E-MAIL: TJERK\_ZUMPOLLE@HOTMAIL.COM

NAAM: BOBBIE LUSINK  
ADRES: WEESPERZIJD 190  
TELEFOON: 0646192065  
E-MAIL: BOBBIELUSINK@GMAIL.COM



HAMERSTRAATGEBIED  
, AMSTERDAM-NOORD

HAMERSTRAAT 2-4

ZUMPOLLE & LUSINK

COMMUNITY NOORD

5E, 6E, 7E VERDIEPING

PROJECT NUMBER 0001



DATE 27-12-2015

DRAWN BY ZUMPOLLE & LUSINK

CHECKED BY /

PG 5.00

SCALE 1 : 200

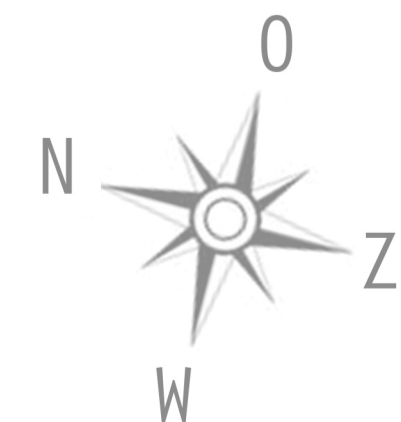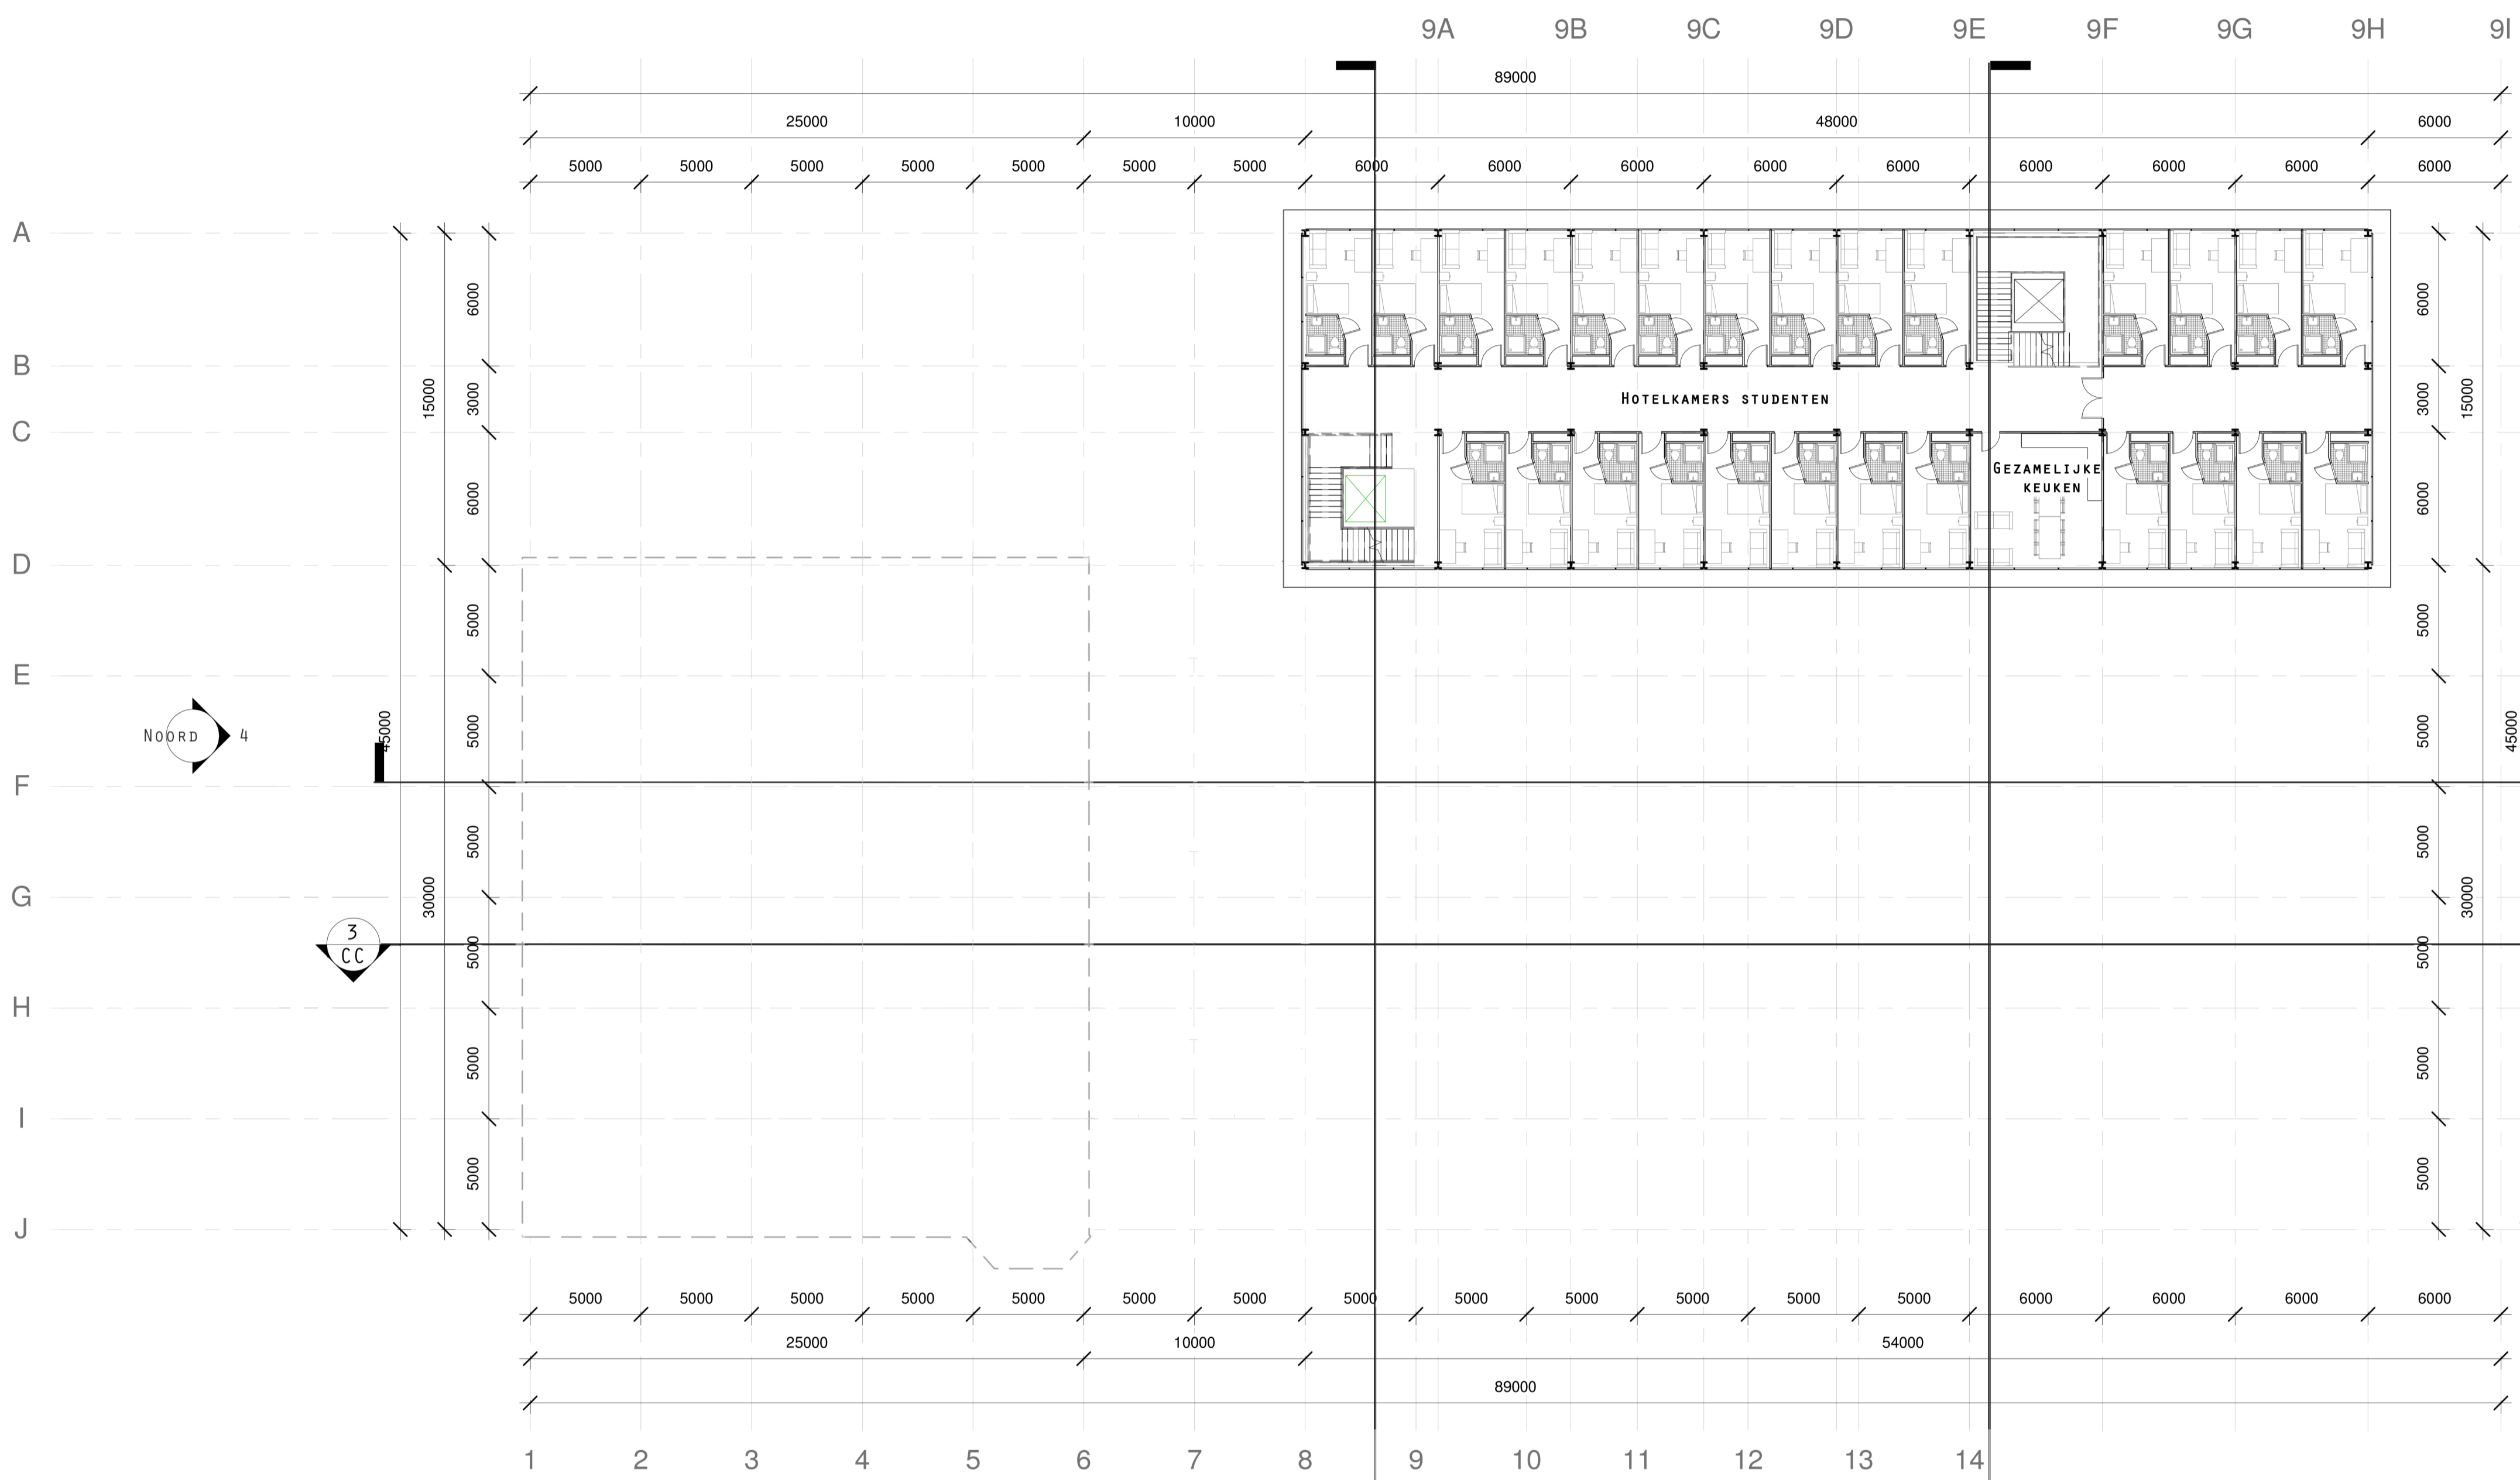

5 5E, 6E, 7E VERDIEPING  
1:200