


МО, г. Красногорск, мкр. №15 Павшино, ул. Центральная
Апартаменты, корпус 7

Дизайн-проект галереи ДП-7-1

Шифр 270-п
Заказчик: ООО "Реал-сервис"
Проектная организация: ООО "А-Проект.к"
г.Москва 2017г.

Павшин 7 Галярия
08.08.2017

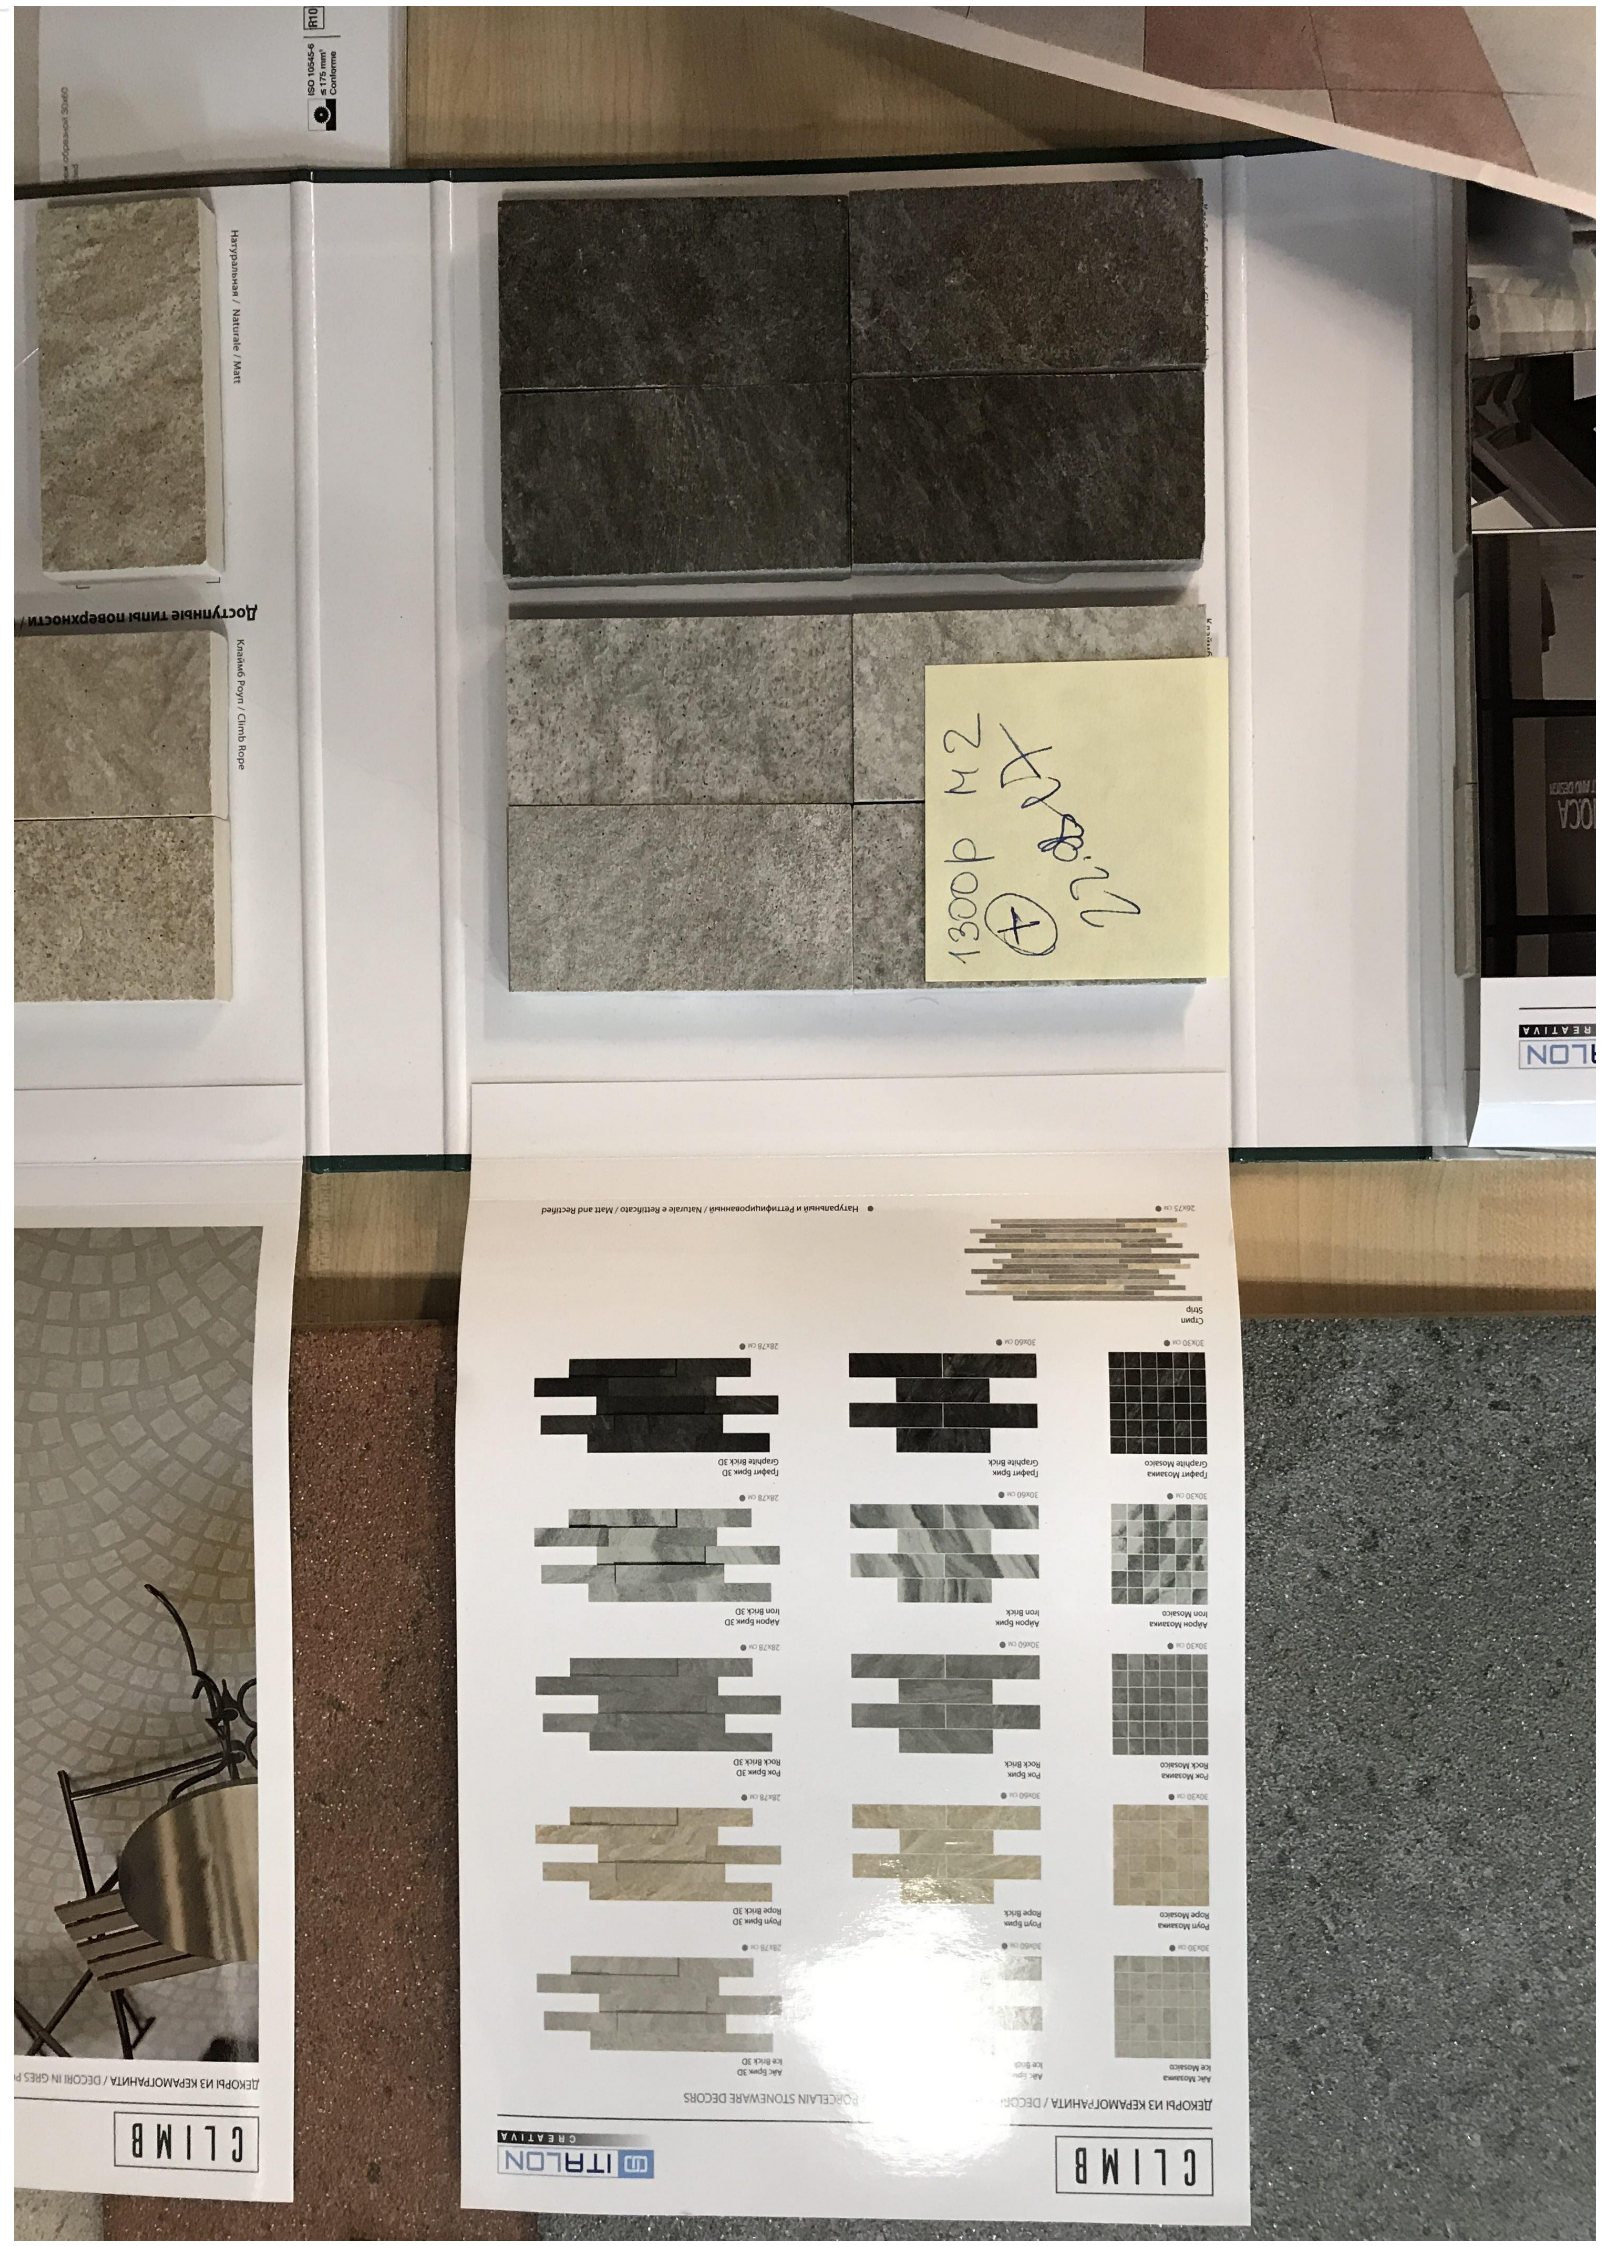

Лист согласования дизайн-проекта
галереи по объекту:

МО, г. Красногорск, мкр. №15 Павшино, ул.
Центральная Апартаменты, корпус 7
ДП-7-1

СОГЛАСОВАНО:

Заместитель генерального директора ПТИ

Скоблов А.С.

_____/_____/_____/2017г.

АВТОРСКИЙ КОЛЛЕКТИВ:

Главный инженер проекта
Каминский К. С

_____/_____/_____/2017г.

ГАП
Калинина Е. М

_____/_____/_____/2017г.

Ведущий архитектор
Борисенко А. М

_____/_____/_____/2017г.

Согласовано

Взаим. инв. №

Подп. и дата









Инв. № подл.

ВЕДОМОСТЬ КОМПЛЕКТОВ РАБОЧИХ ЧЕРТЕЖЕЙ МАРКИ ДП		
Обозначение	Наименование	Примечания
ДП 1-1	Дизайн-проект Секция 1(Романтика). Перегородки	
ДП 1-2	Дизайн -проект Секция 1 (Романтика). Потолки, полы, стены, узлы	
ДП 1-3	Дизайн -проект Секция 1 (Романтика). Маркировочные планы, узлы	
ДП 2-1	Дизайн -проект Секция 2 (Либерти). Перегородки	
ДП 2-2	Дизайн -проект Секция 2 (Либерти). Потолки, полы, стены, узлы	
ДП 2-3	Дизайн -проект Секция 2 (Либерти). Маркировочные планы, узлы. Типовой этаж	Замена на ДП 2-3-1
ДП 2-4	Дизайн -проект Секция 2 (Либерти). Планы, развертки, узлы. Входные группы	
ДП 3-1	Дизайн -проект Секция 3 - 4 (Готика). Перегородки	
ДП 3-2	Дизайн -проект Секция 3 - 4 (Готика). Потолки, полы, стены, узлы	
ДП 4-1	Дизайн -проект Секция 5 - 6 (Ренессанс). Перегородки	
ДП 4-2	Дизайн -проект Секция 5 - 6(Ренессанс).Потолки, полы, стены, узлы	
ДП 5	Дизайн -проект Чертежи декоративных изделий и мебели, отделка лифтовых кабин и переходных тамбуров	
ДП 6	Дизайн -проект Чертежи тамбурных дверей и декоративных решеток	
ДП 7	Дизайн -проект галереи	Замена на ДП 7-1

Ведомость чертежей основного комплекта марки ДП 7		
Лист	Наименование	Примечания
01	Согласованный эскиз	
02	Лист согласований	
03	Лист общих данных	
04	Маркировочный план полов. Фрагменты 2-8. 3 этаж	
05	Фрагмент 1. 3 этаж	
06	Маркировочный план полов. Фрагменты. Фрагменты 2,3,4,5,7. 2 этаж	
07	Маркировочный план полов. Фрагмент 1. 2 этаж	
08	Маркировочный план полов. Фрагмент 6. 2 этаж	
09	Сводная ведомость отделки полов 2 и 3 этажей	
10	Сводная ведомость отделки полов 3 этажа	
11	Узел примыкания к плитке к фасаду	

						Заказчик ООО "Реал-сервис"		270-П	ДП 7-1	
						МО, г. Красногорск, мкр. №15 Павшино, ул. Центральная Апартаменты, корпус 7				
Изм.	Кол.уч.	Лист	№док.	Подп.	Дата					
Зам. ген. дир		Скоблов А.С			22.08.2017	Дизайн-проект галереи		Стадия	Лист	Листов
ГИП		Каминский К. С			22.08.2017			Р	03	110
ГАП		Калинина Е.М			22.08.2017					
Вед.архитект.		Борисенко А.М			22.08.2017	Лист общих данных		 АПРОЕКТ ООО "А-Проект.к" г.Москва		
Н.Контр.										


Ведомость отделки полов галереи 3 этажа			
Изм. изображения	Прозрачность	Строительный Материал / Штриховка	Площадь Поверхности
	0	300X100 Italon Climb, АИС	8,87
	0	300X100 Italon Climb, ГРАВИТ	54,54
	0	300X100 Italon Climb, РОКК	6,97
	0	300X300 Italon Climb, АЙРОН	27,18
	0	300X300 Italon Climb, АИС	432,64
	0	300X300 Italon Climb, ГРАВИТ	251,46
	0	300X300 Italon Climb, РОКК	68,35
	0	300X300 Italon Climb, РОУП	34,56

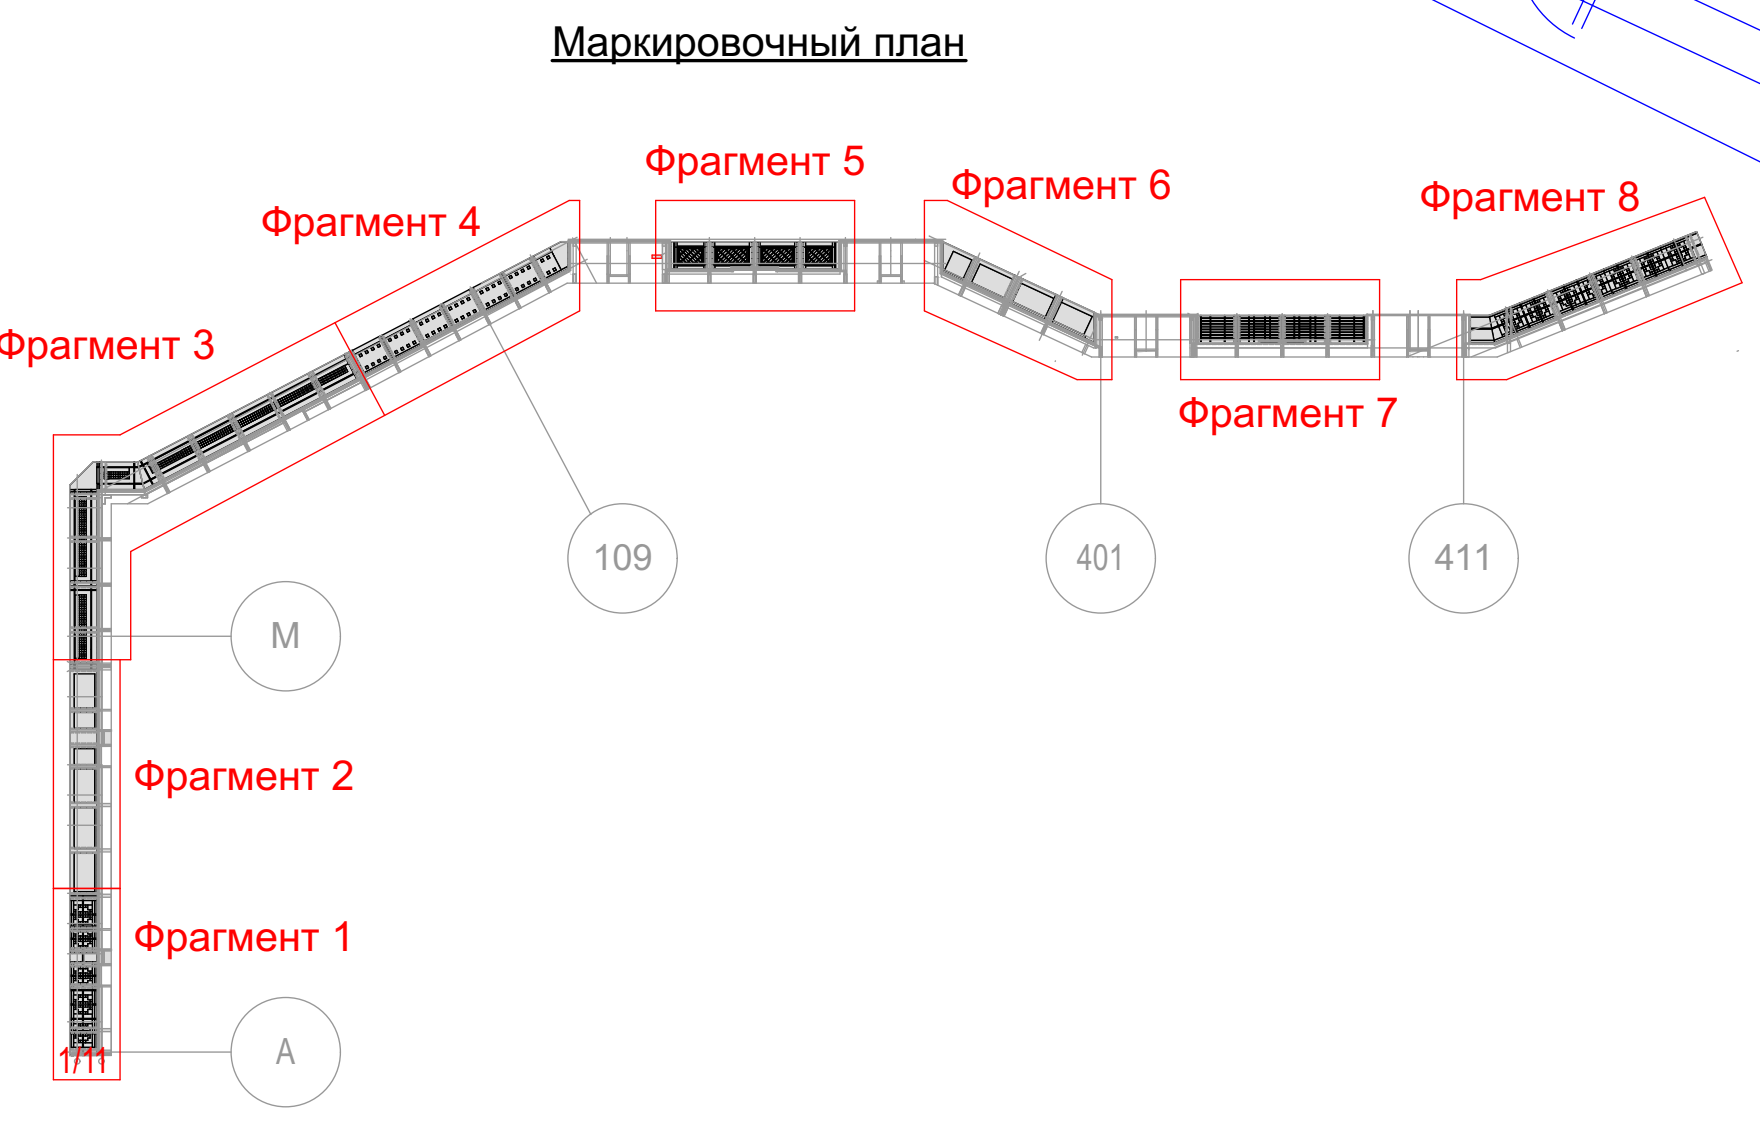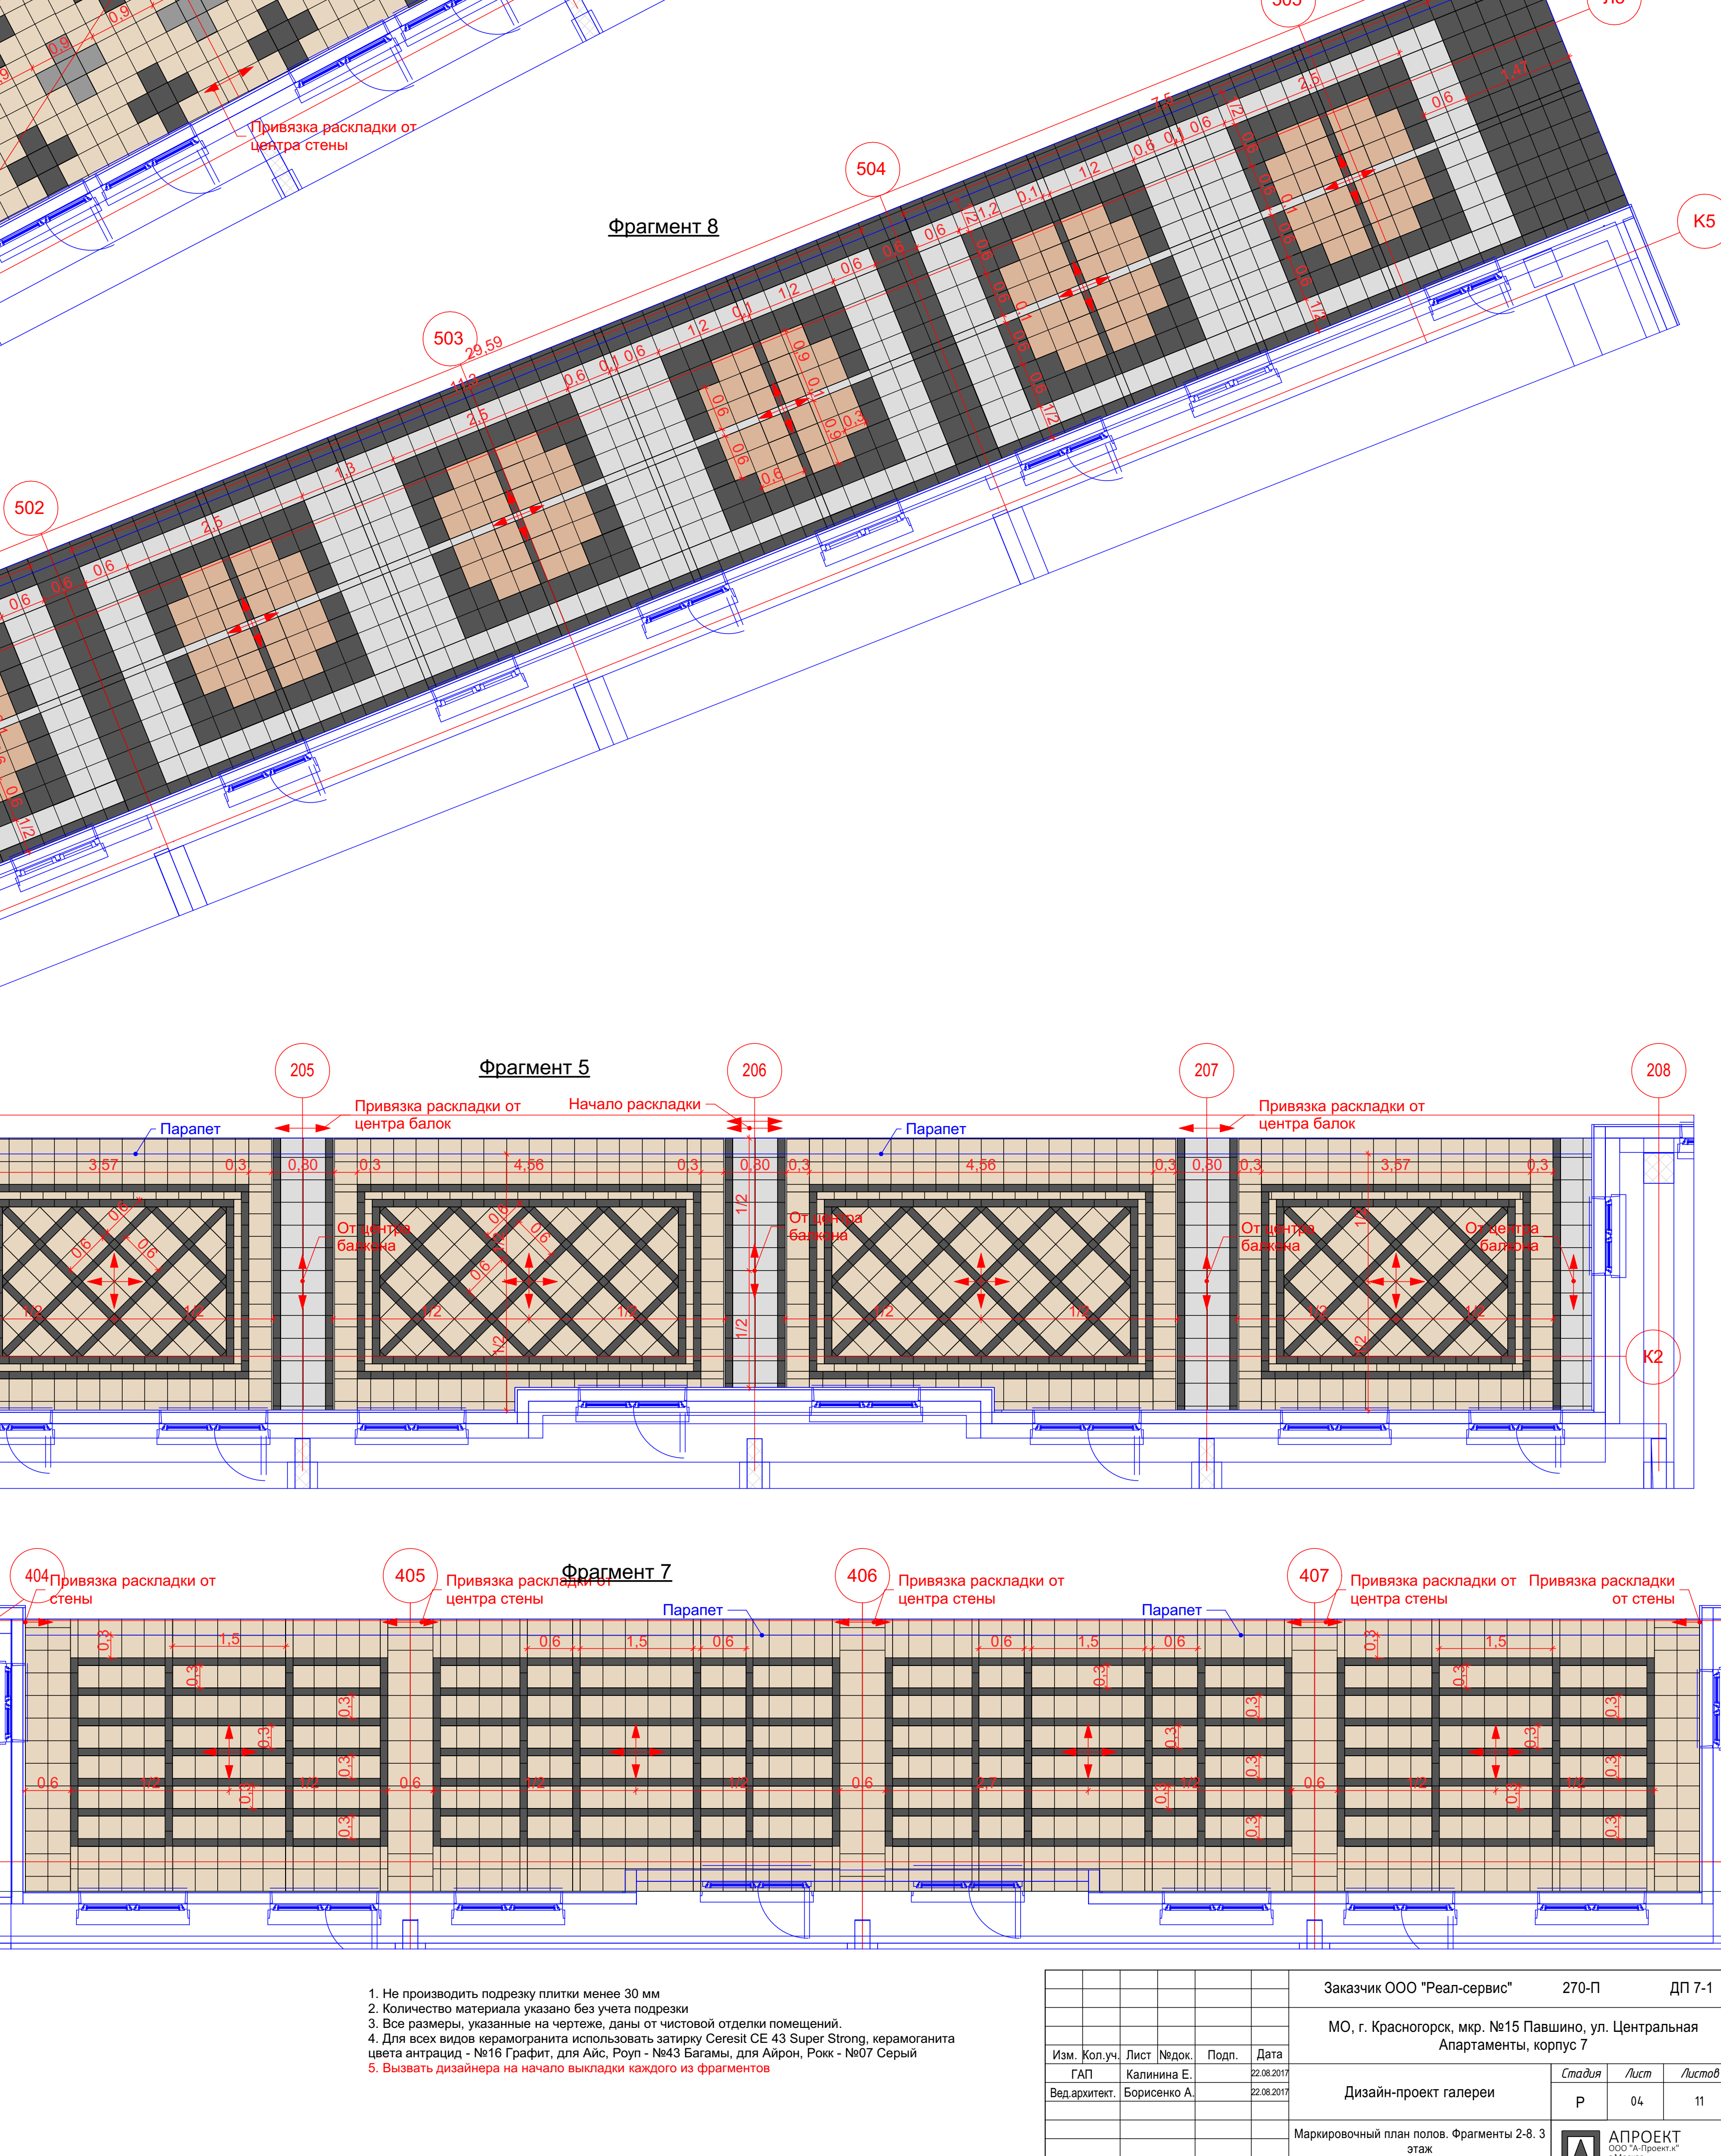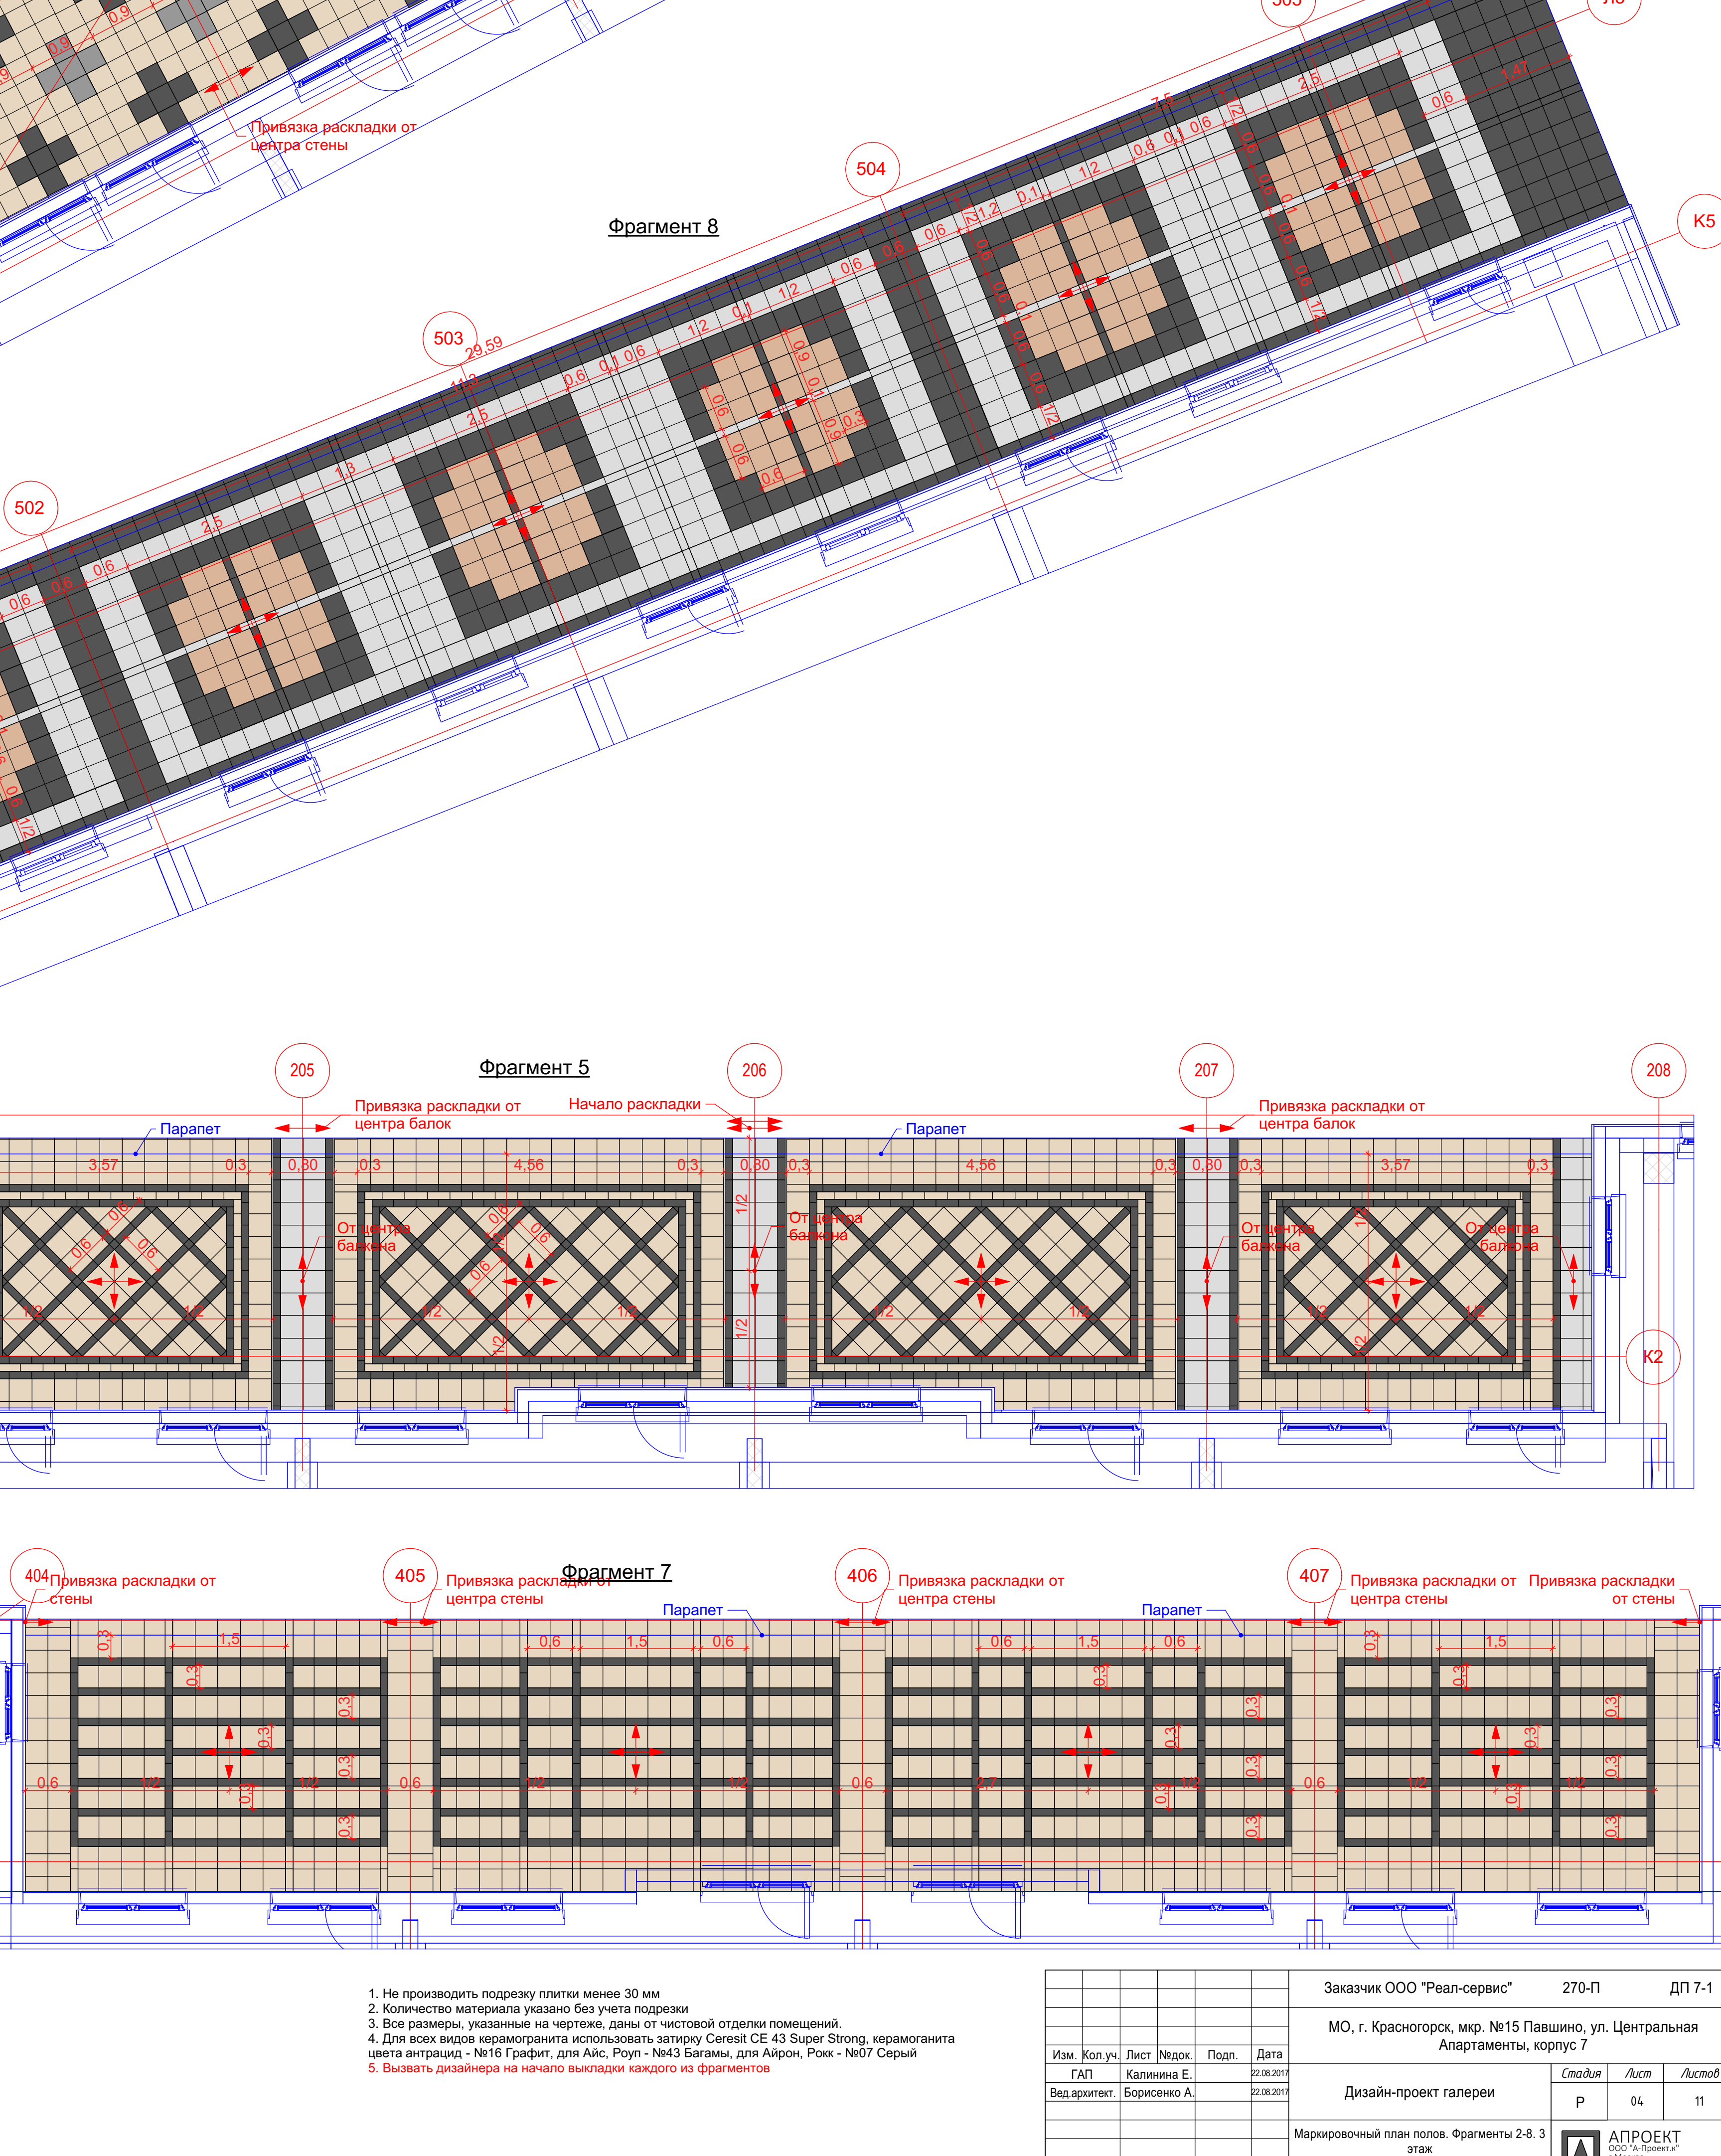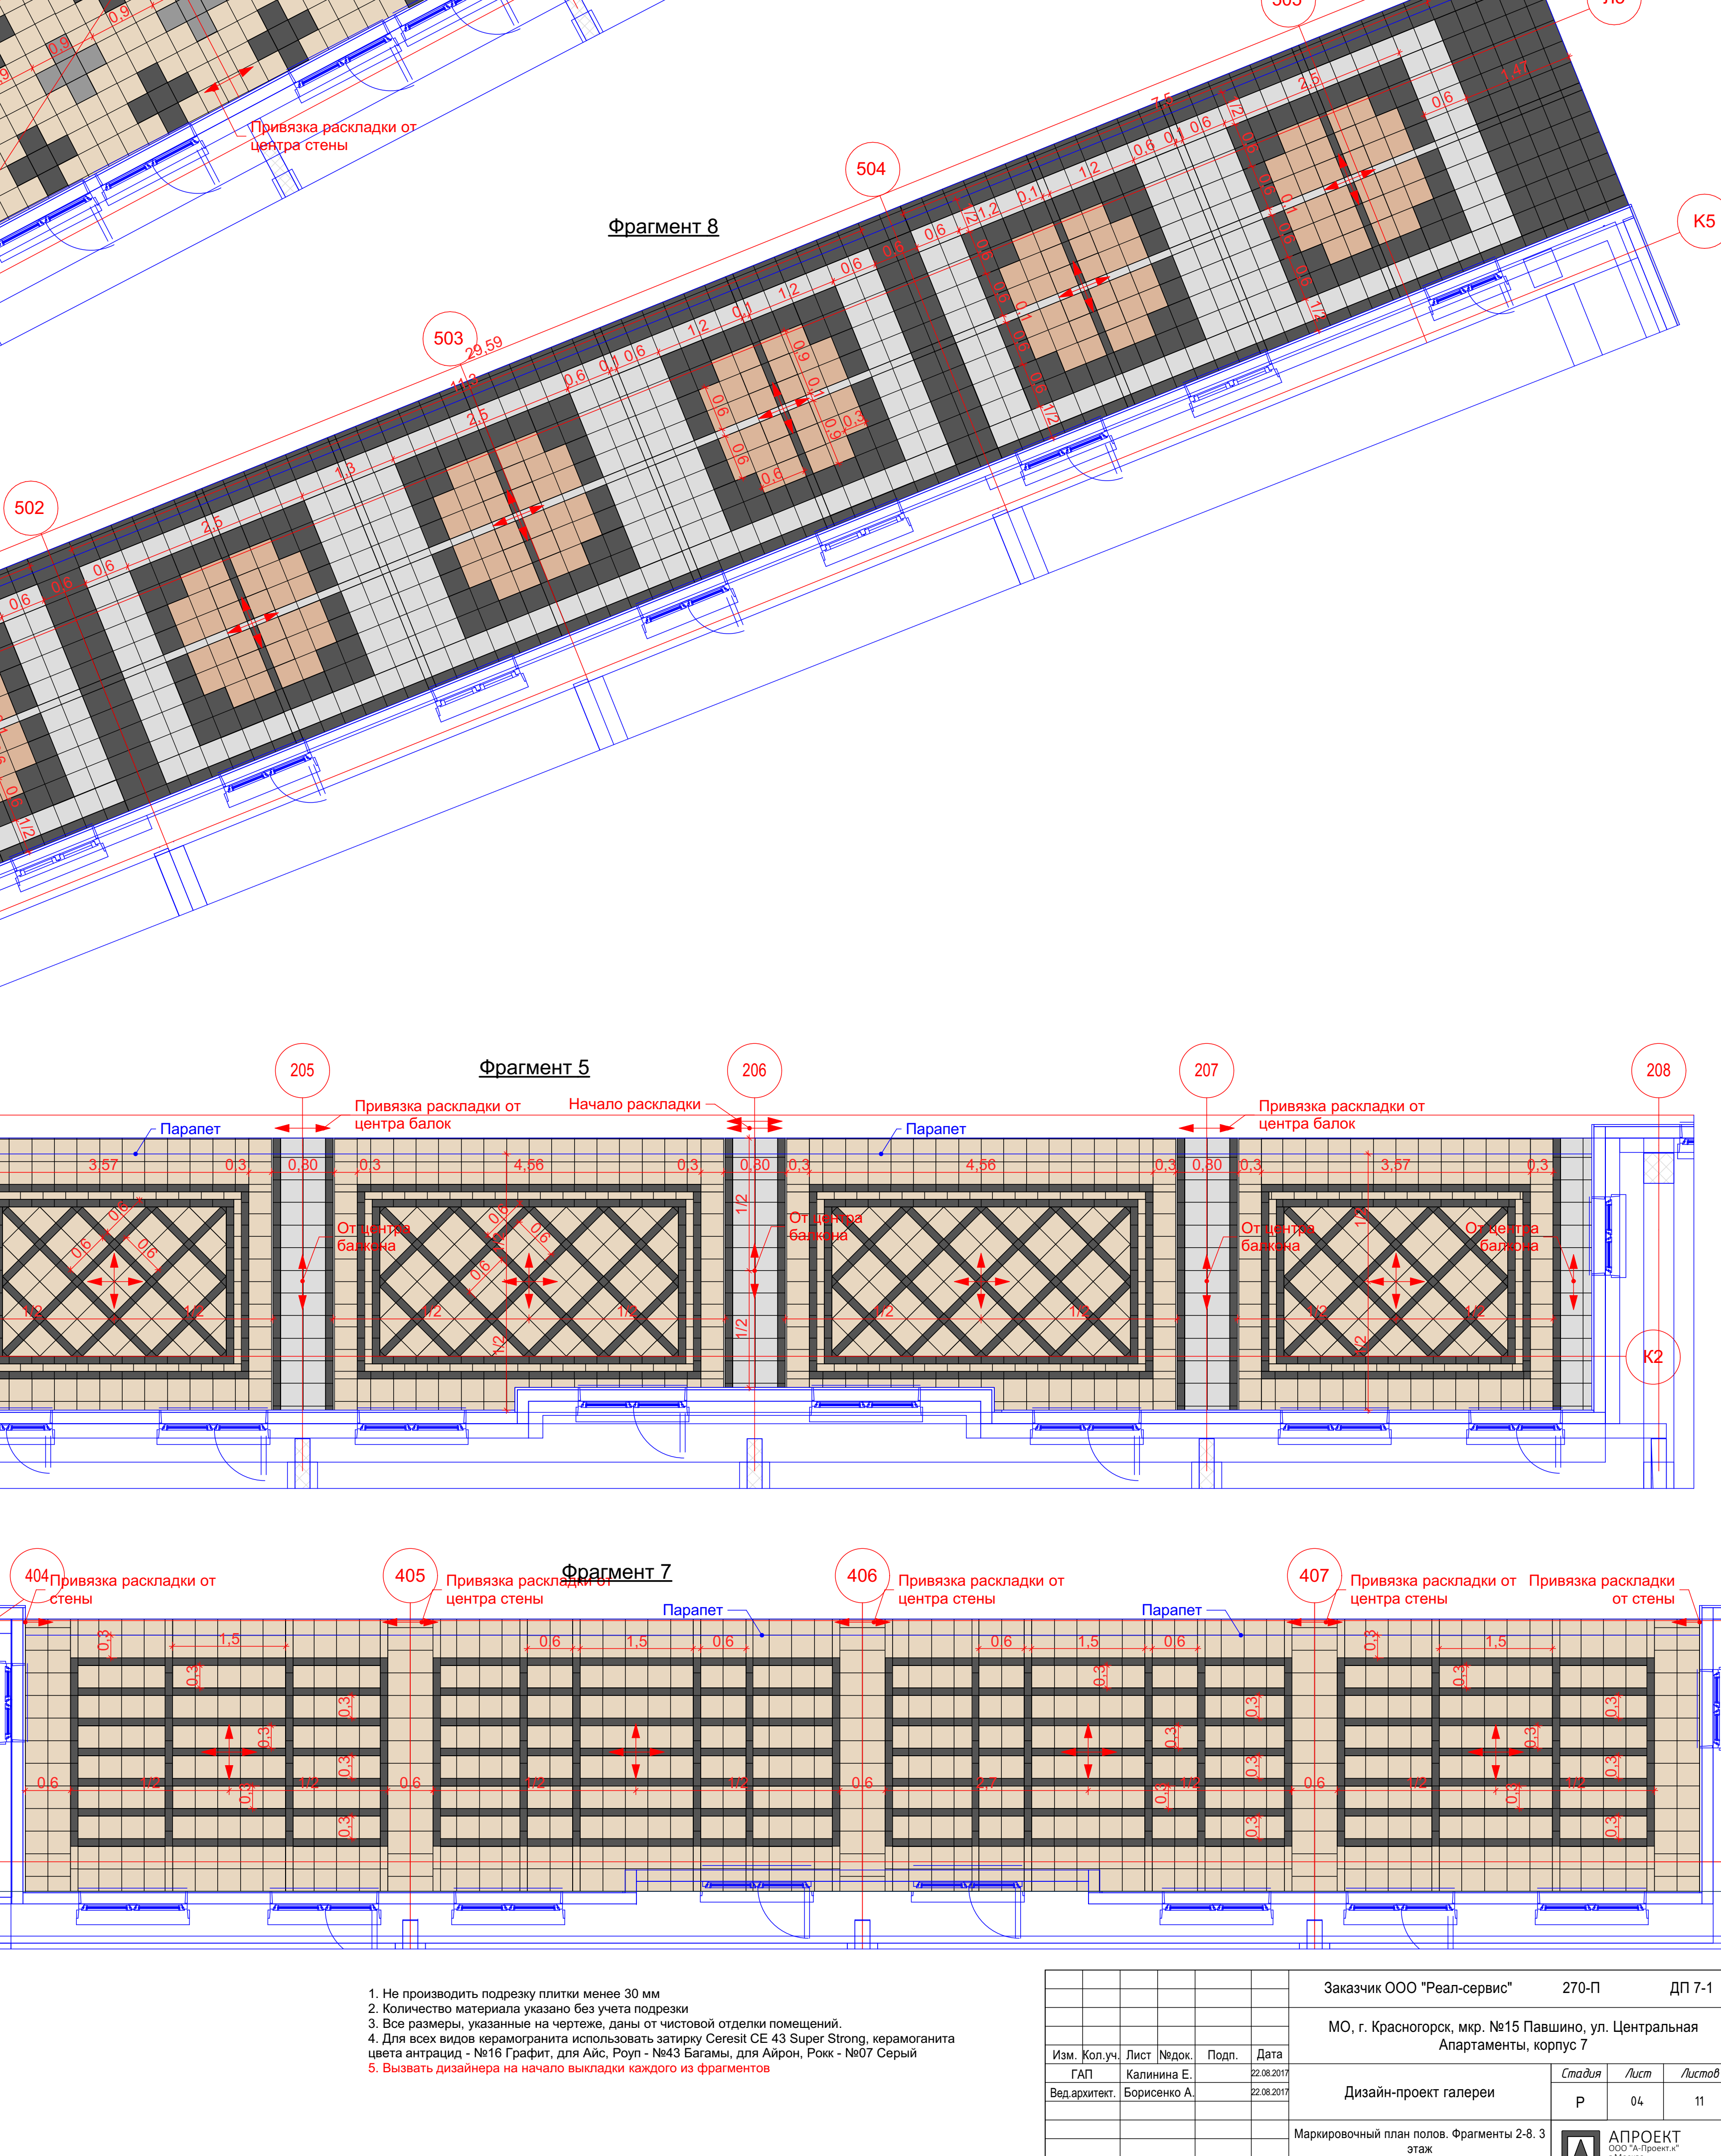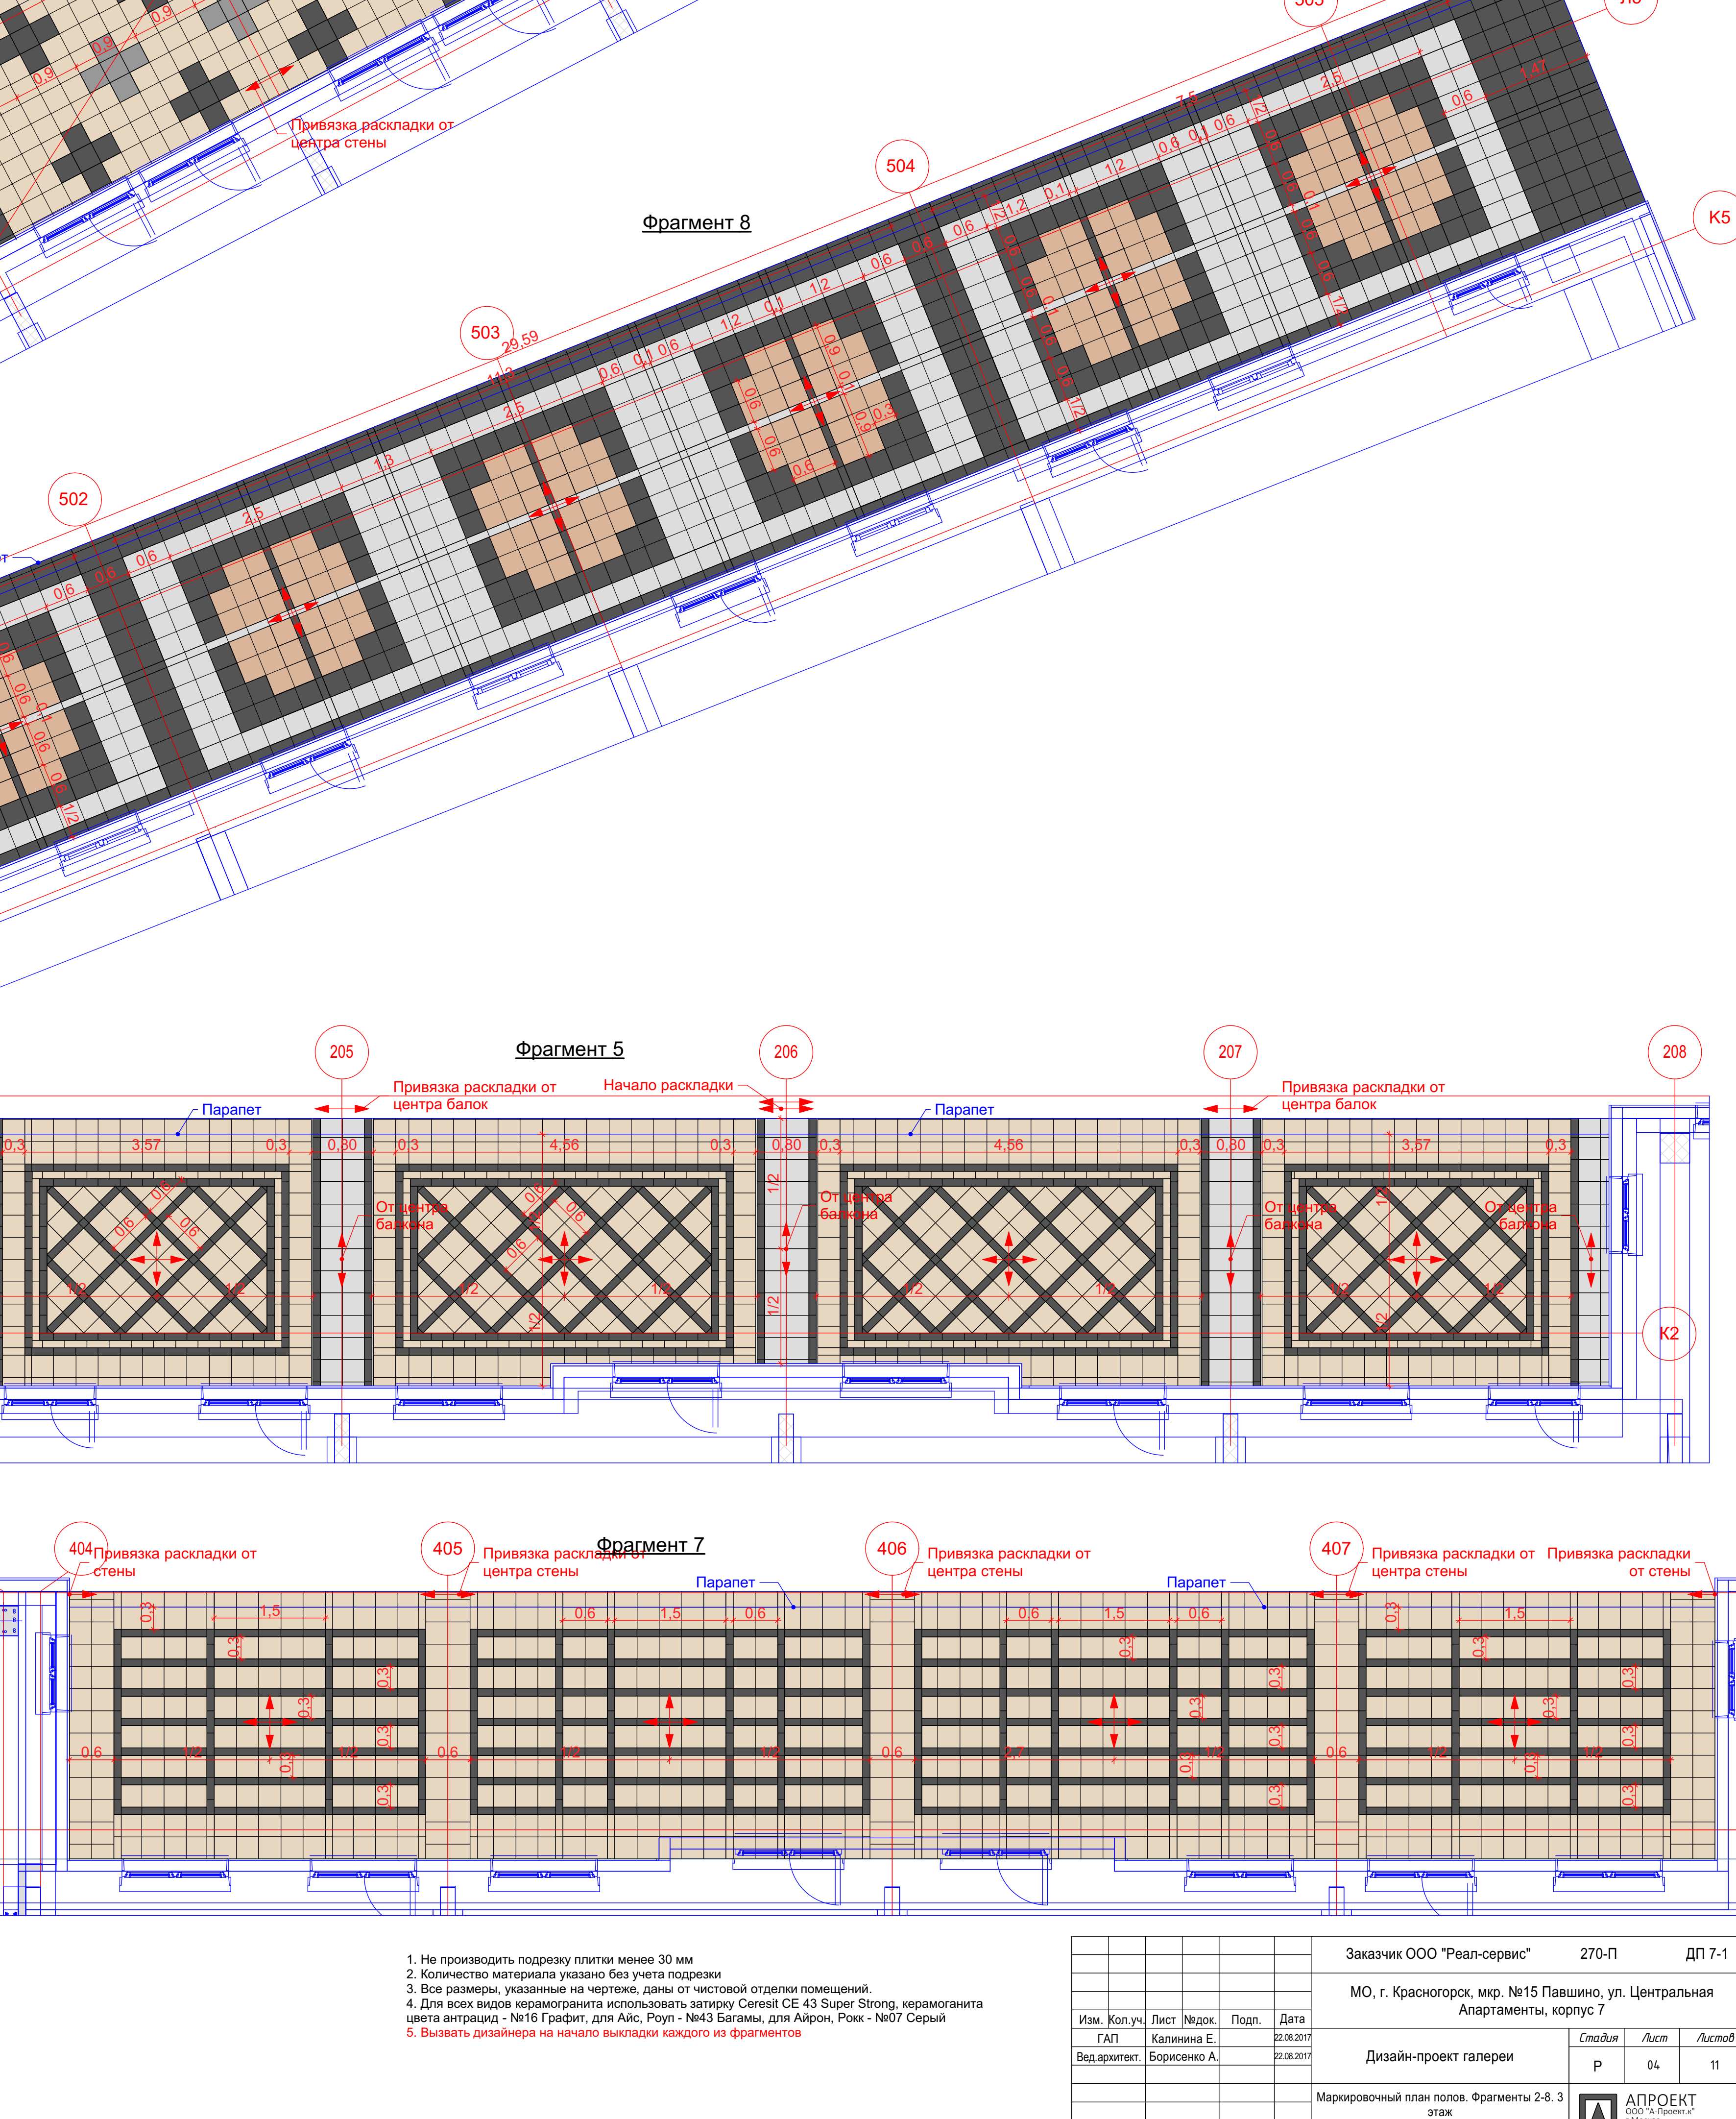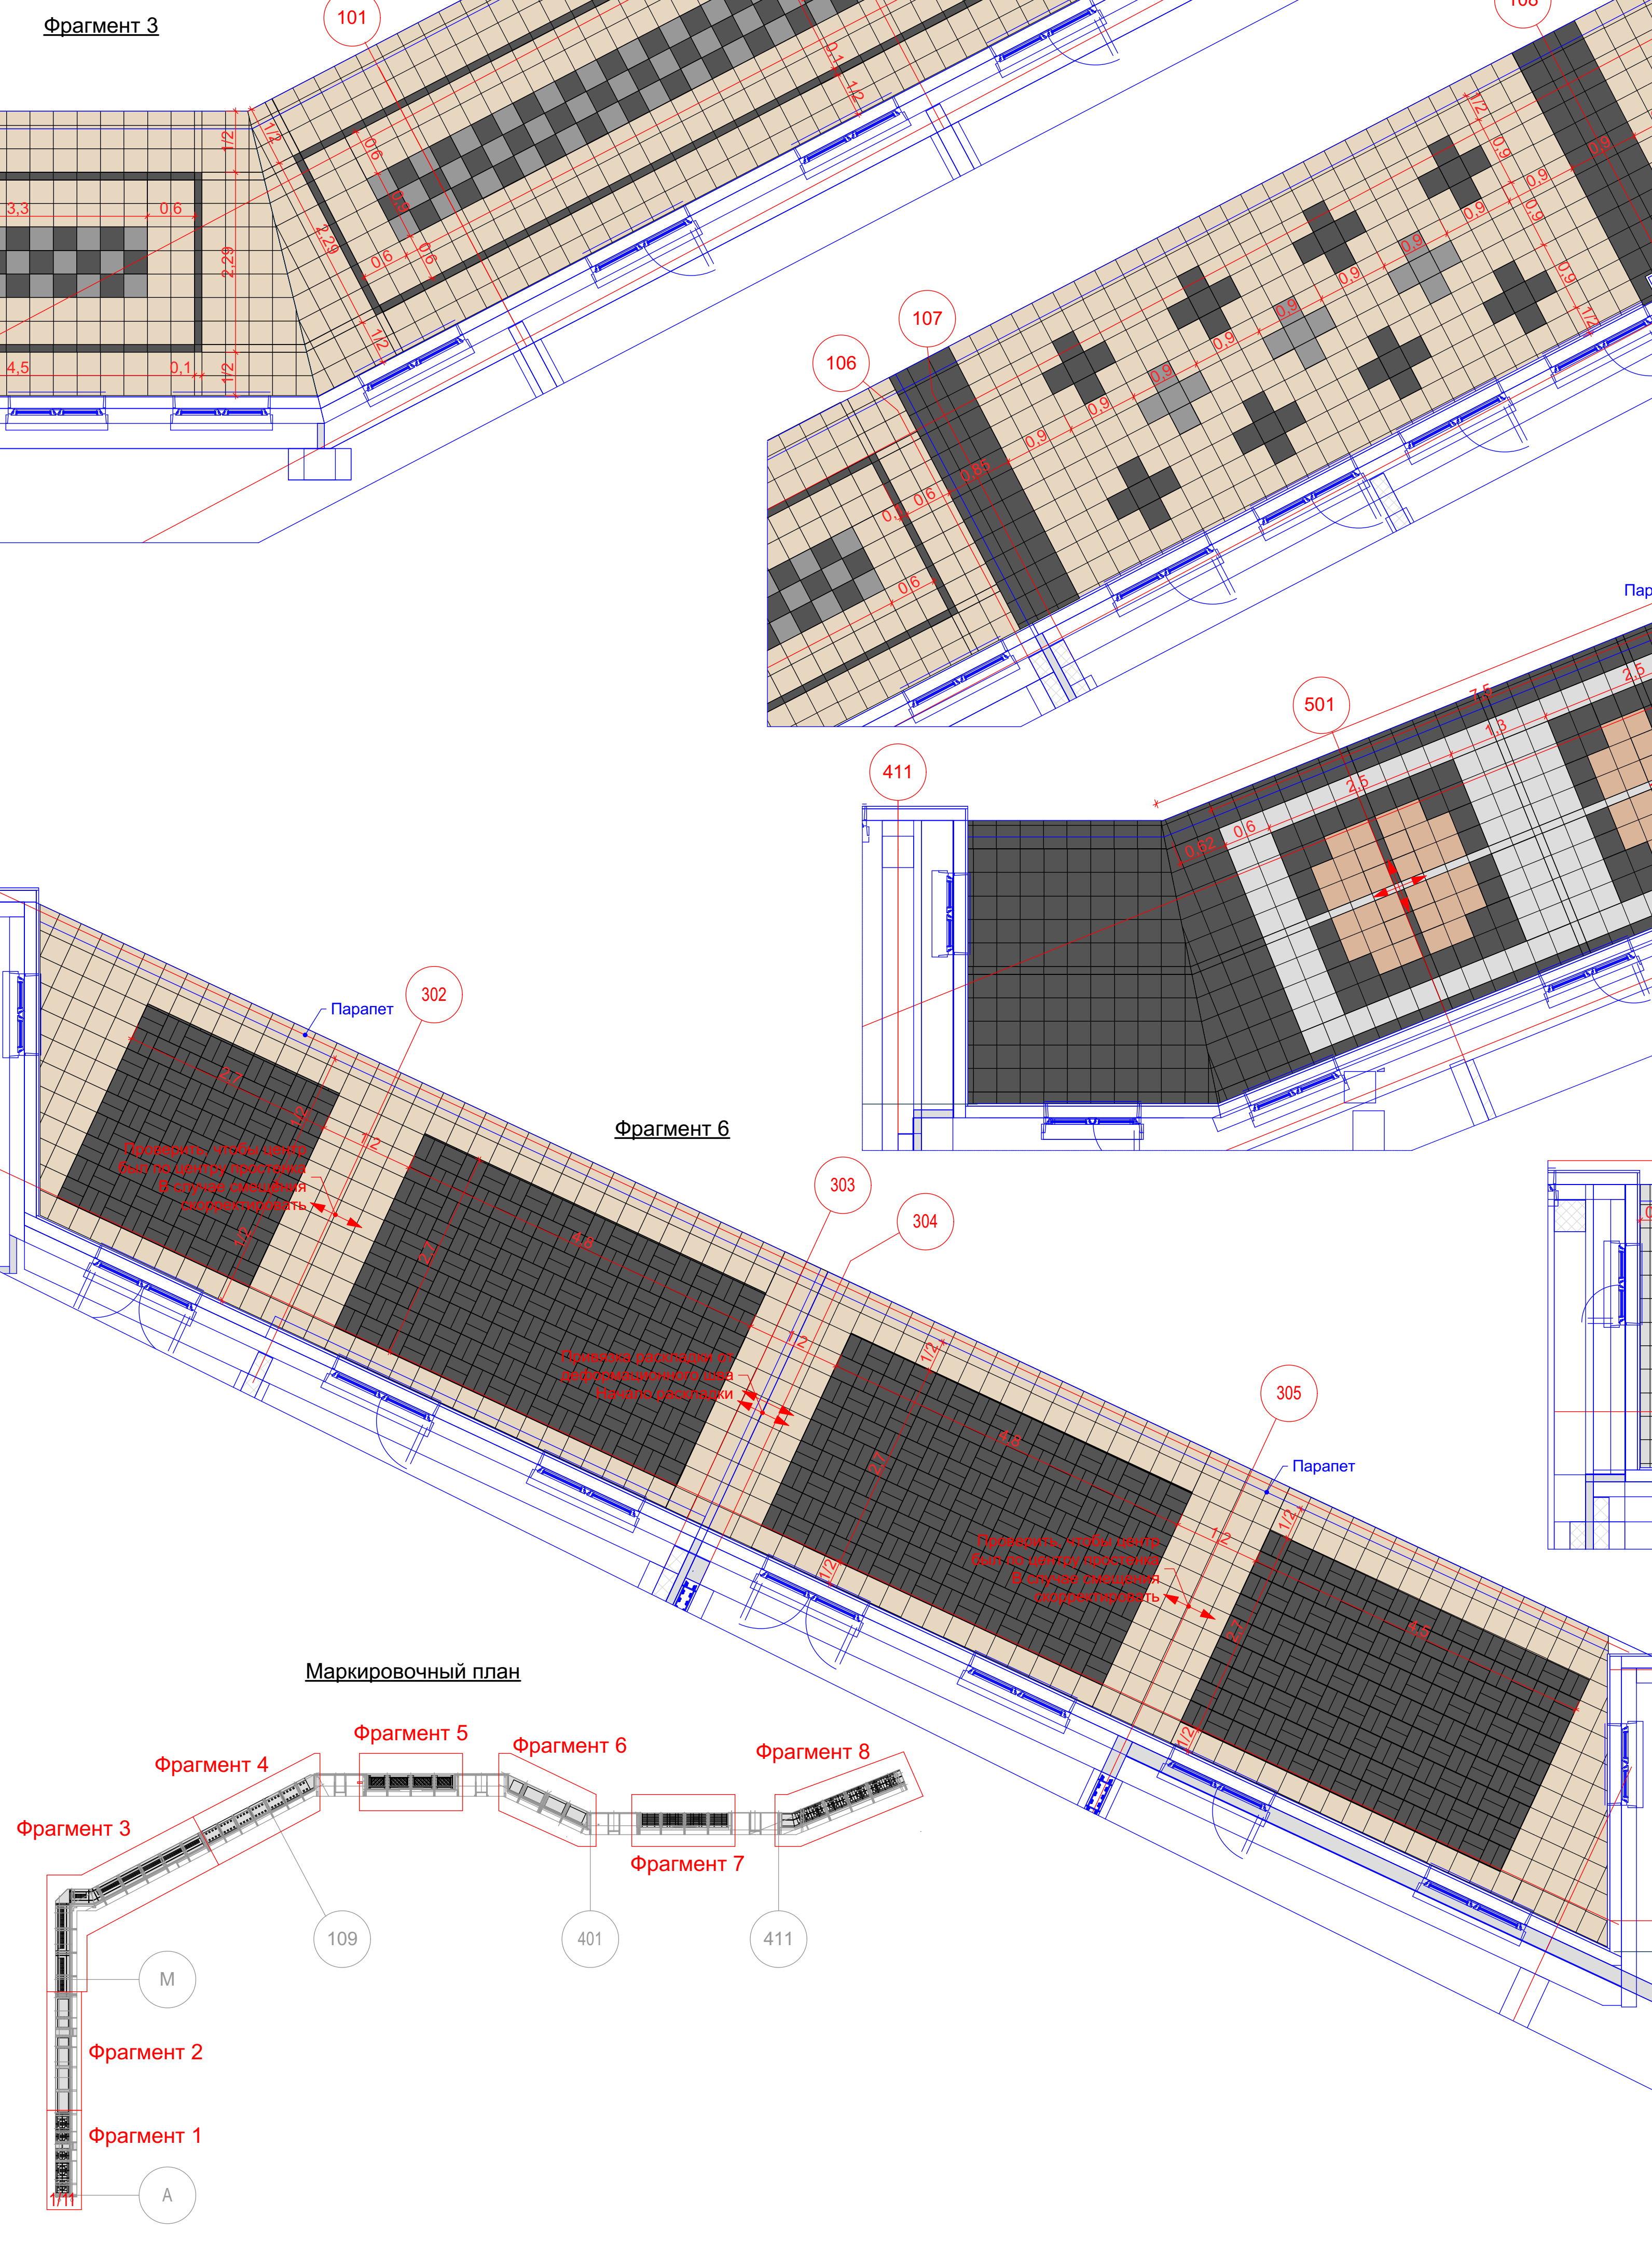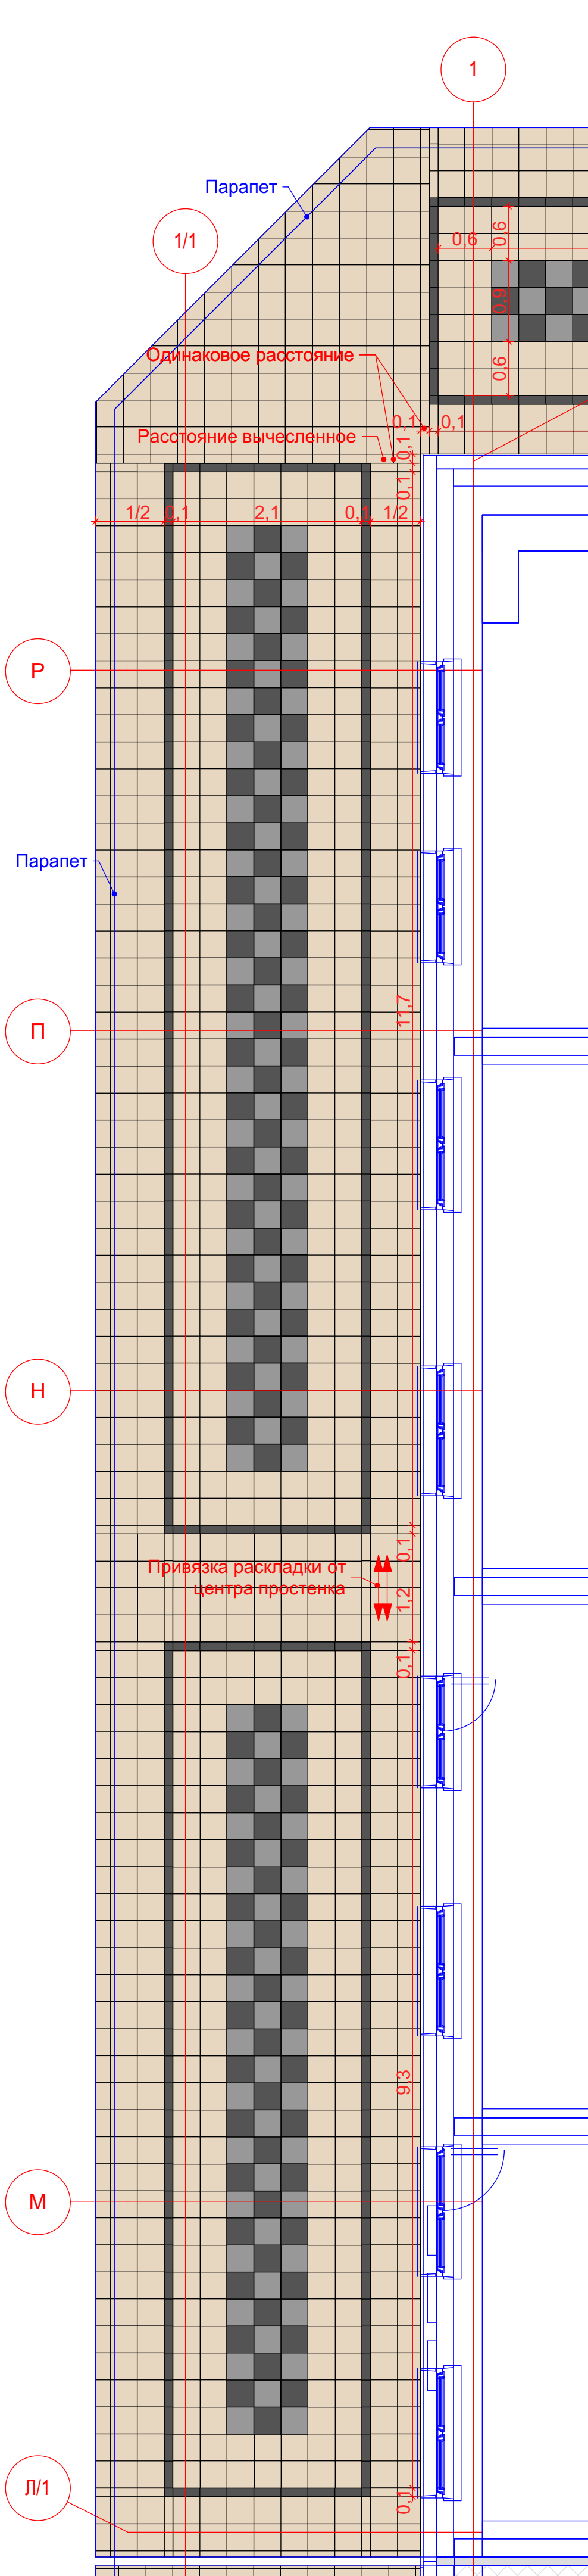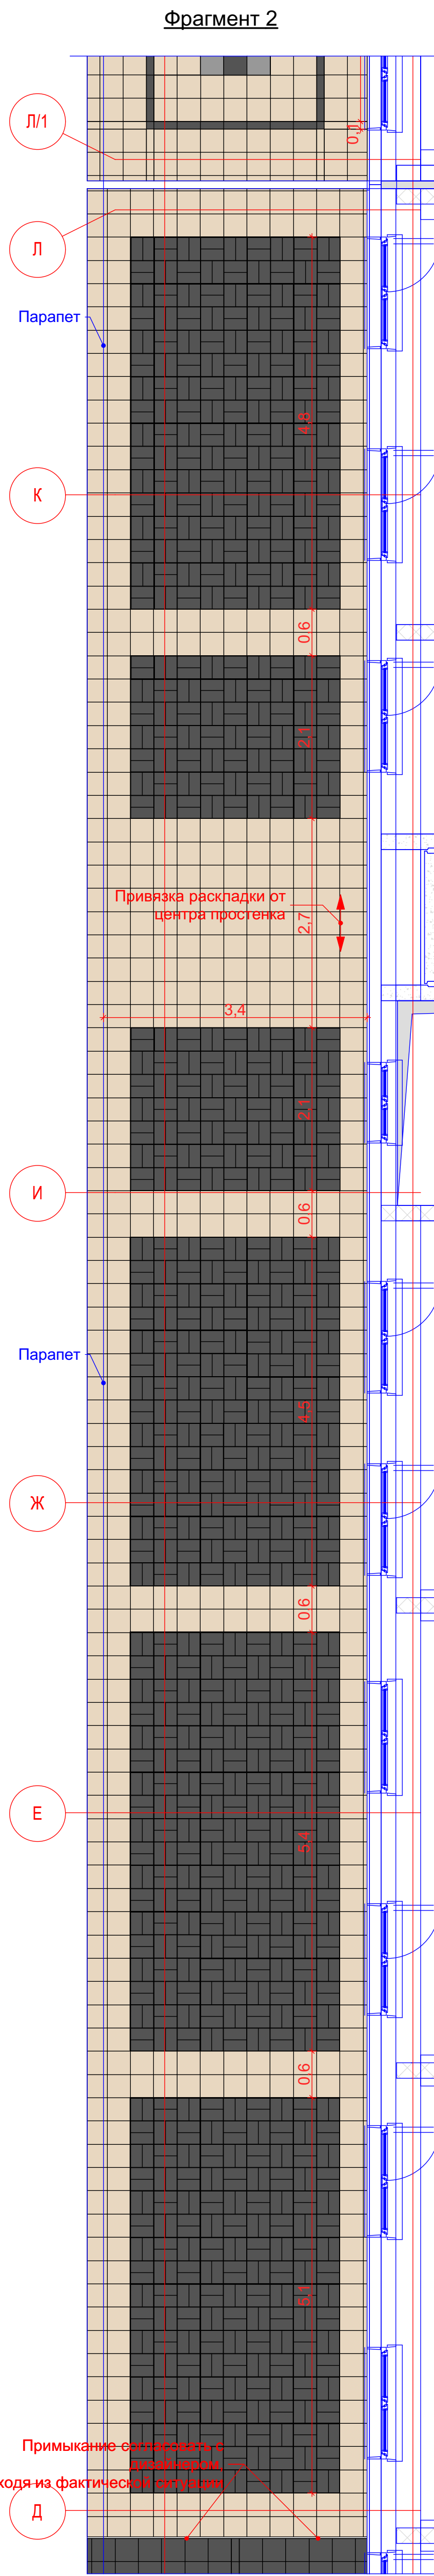

1. Не производить подрезку плитки менее 30 мм
2. Количество материала указано без учета подрезки
3. Все размеры, указанные на чертеже, даны от чистоты отделки помещений
4. Для всех видов керамогранита использовать затирку Ceresit CE 43 Super Strong, керамогранита цвета антрацит - №16 Графит, для Айс, Роуп - №43 Багамы, для Айрон, Рок - №07 Серый
5. Выдать дизайнеру на начало работы каждого из фрагментов

Заказчик ООО "Реал-сервис" 270-П ДП 7-1			
МО, г. Красногорск, мкр. №15 Павшино, ул. Центральная			
Апартаменты, корпус 7			
Дизайн-проект галереи			
Маркировочный план полов. Фрагменты 2-8. 3 этаж			
М 1:50, 1:1, 1:1000			
Изм. Кол.уч. Лист №Док. Подп. Дата	ГЛД	Калинина Е.	22.08.2022
Вед.архитект. Борзенко А.			
Н.Контр.			
Специальность	Р	04	11
АПРОЕКТ			


Ведомость отделки полов галереи 3 этажа			
Имя изображения	Прозрачность	Строительный Материал / Штриховка	Площадь Поверхности
		300X100 Italon Climb, АЙС	8,87
		300X100 Italon Climb, ГРАФИТ	54,54
		300X100 Italon Climb, РОКК	6,97
		300X300 Italon Climb, АЙРОН	27,18
		300X300 Italon Climb, АЙС	432,64
		300X300 Italon Climb, ГРАФИТ	251,46
		300X300 Italon Climb, РОКК	68,35
		300X300 Italon Climb, РОУП	34,56

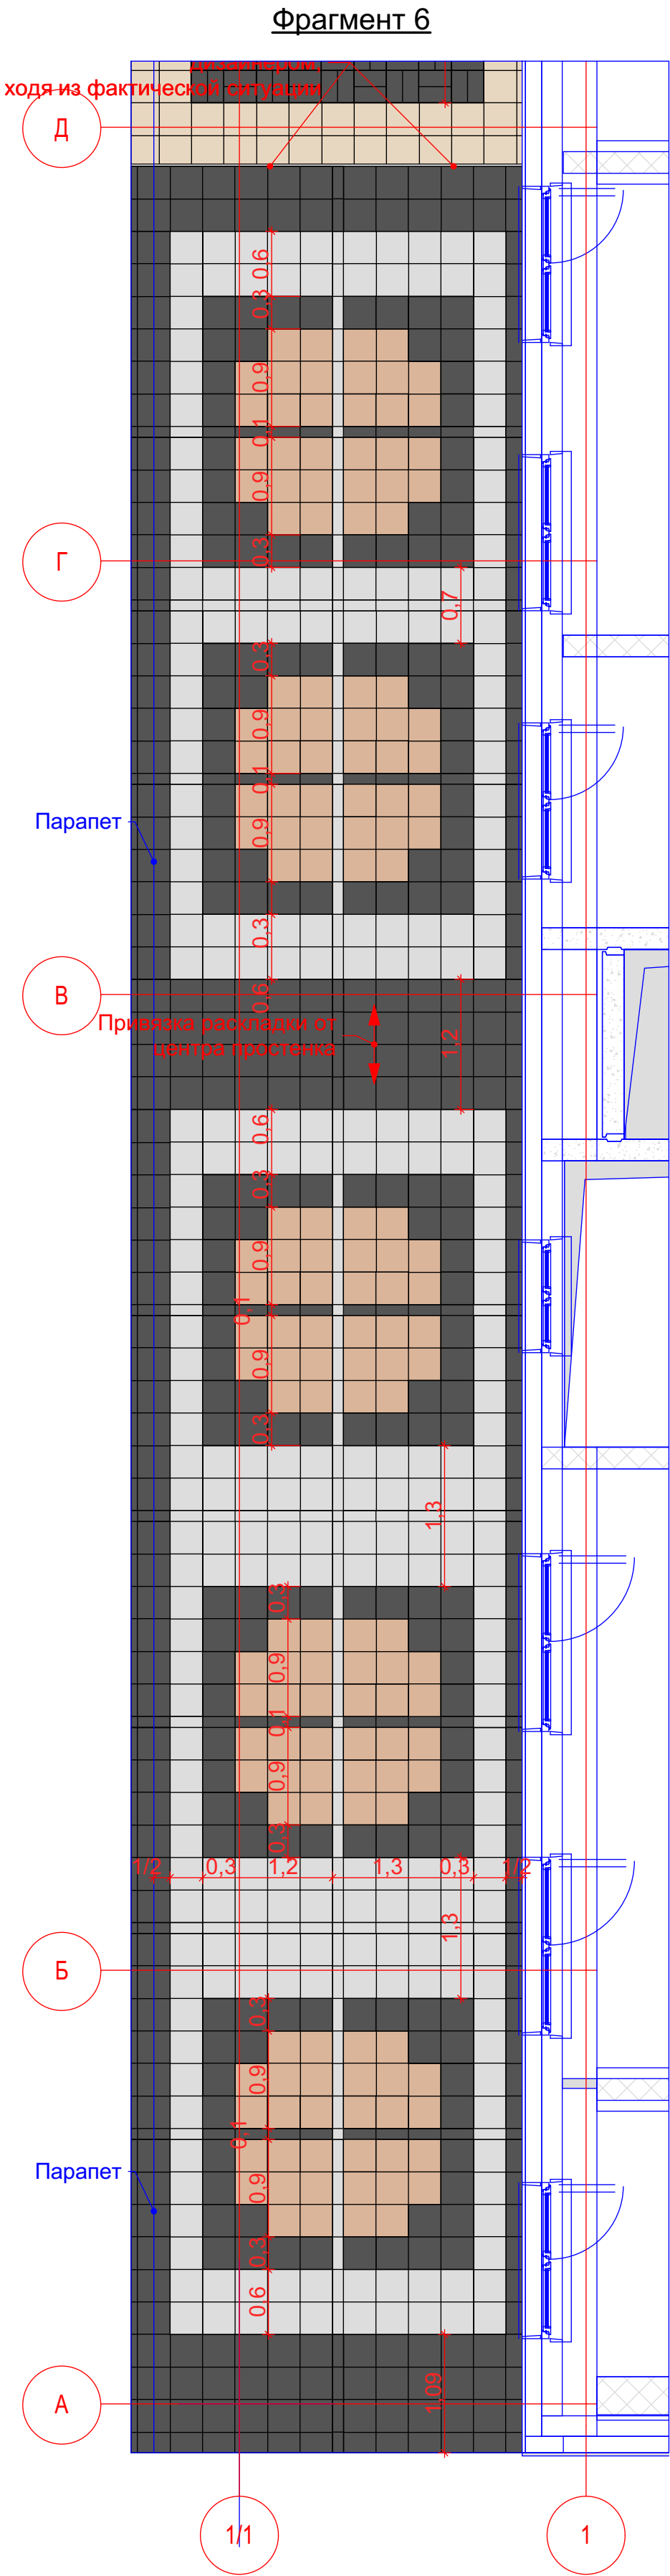

1. Не производить подрезку плитки менее 30 мм
2. Количество материала указано без учета подрезки
3. Все размеры, указанные на чертеже, даны от чистовой отделки помещений.
4. Для всех видов керамогранита использовать затирку Ceresit CE 43 Super Strong, керамогранита цвета антрацит - №16 Графит, для Айс, Роуп - №43 Багамы, для Айрон, Рокк - №07 Серый
5. Вызвать дизайнера на начало выкладки каждого из фрагментов


						Заказчик ООО "Реал-сервис" 270-П ДП 7-1		
						МО, г. Красногорск, мкр. №15 Павшино, ул. Центральная Апартаменты, корпус 7		
Изм.	Кол.уч.	Лист	№док.	Подп.	Дата			
ГАП	Калинина Е.				22.08.2017			
Вед.архитект.	Борисенко А.				22.08.2017	Дизайн-проект галереи		
						Стадия	Лист	Листов
						Р	05	11
						Фрагмент 1. 3 этаж М 1:50, 1:1		
						 АПРОЕКТ ООО "А-Проект.к" г.Москва		
Н.Контр.								

Ведомость отделки полов галереи 2 этажа			
Имя изображения	Прозрачность	Строительный Материал / Штриховка	Площадь Поверхности
		300X100 Italon Climb, APC	17,49
		300X100 Italon Climb, ГРАФИТ	113,68
		300X100 Italon Climb, POKK	3,83
		300X300 Italon Climb, АЙРОН	27,18
		300X300 Italon Climb, APC	574,74
		300X300 Italon Climb, ГРАФИТ	223,89
		300X300 Italon Climb, POKK	44,94
		300X300 Italon Climb, РОУП	20,16
		300X300 Italon Climb, ступень угловая ГРАФИТ	7,75
		300X300 Italon Climb, ступень фронтальная ГРАФИТ	38,02

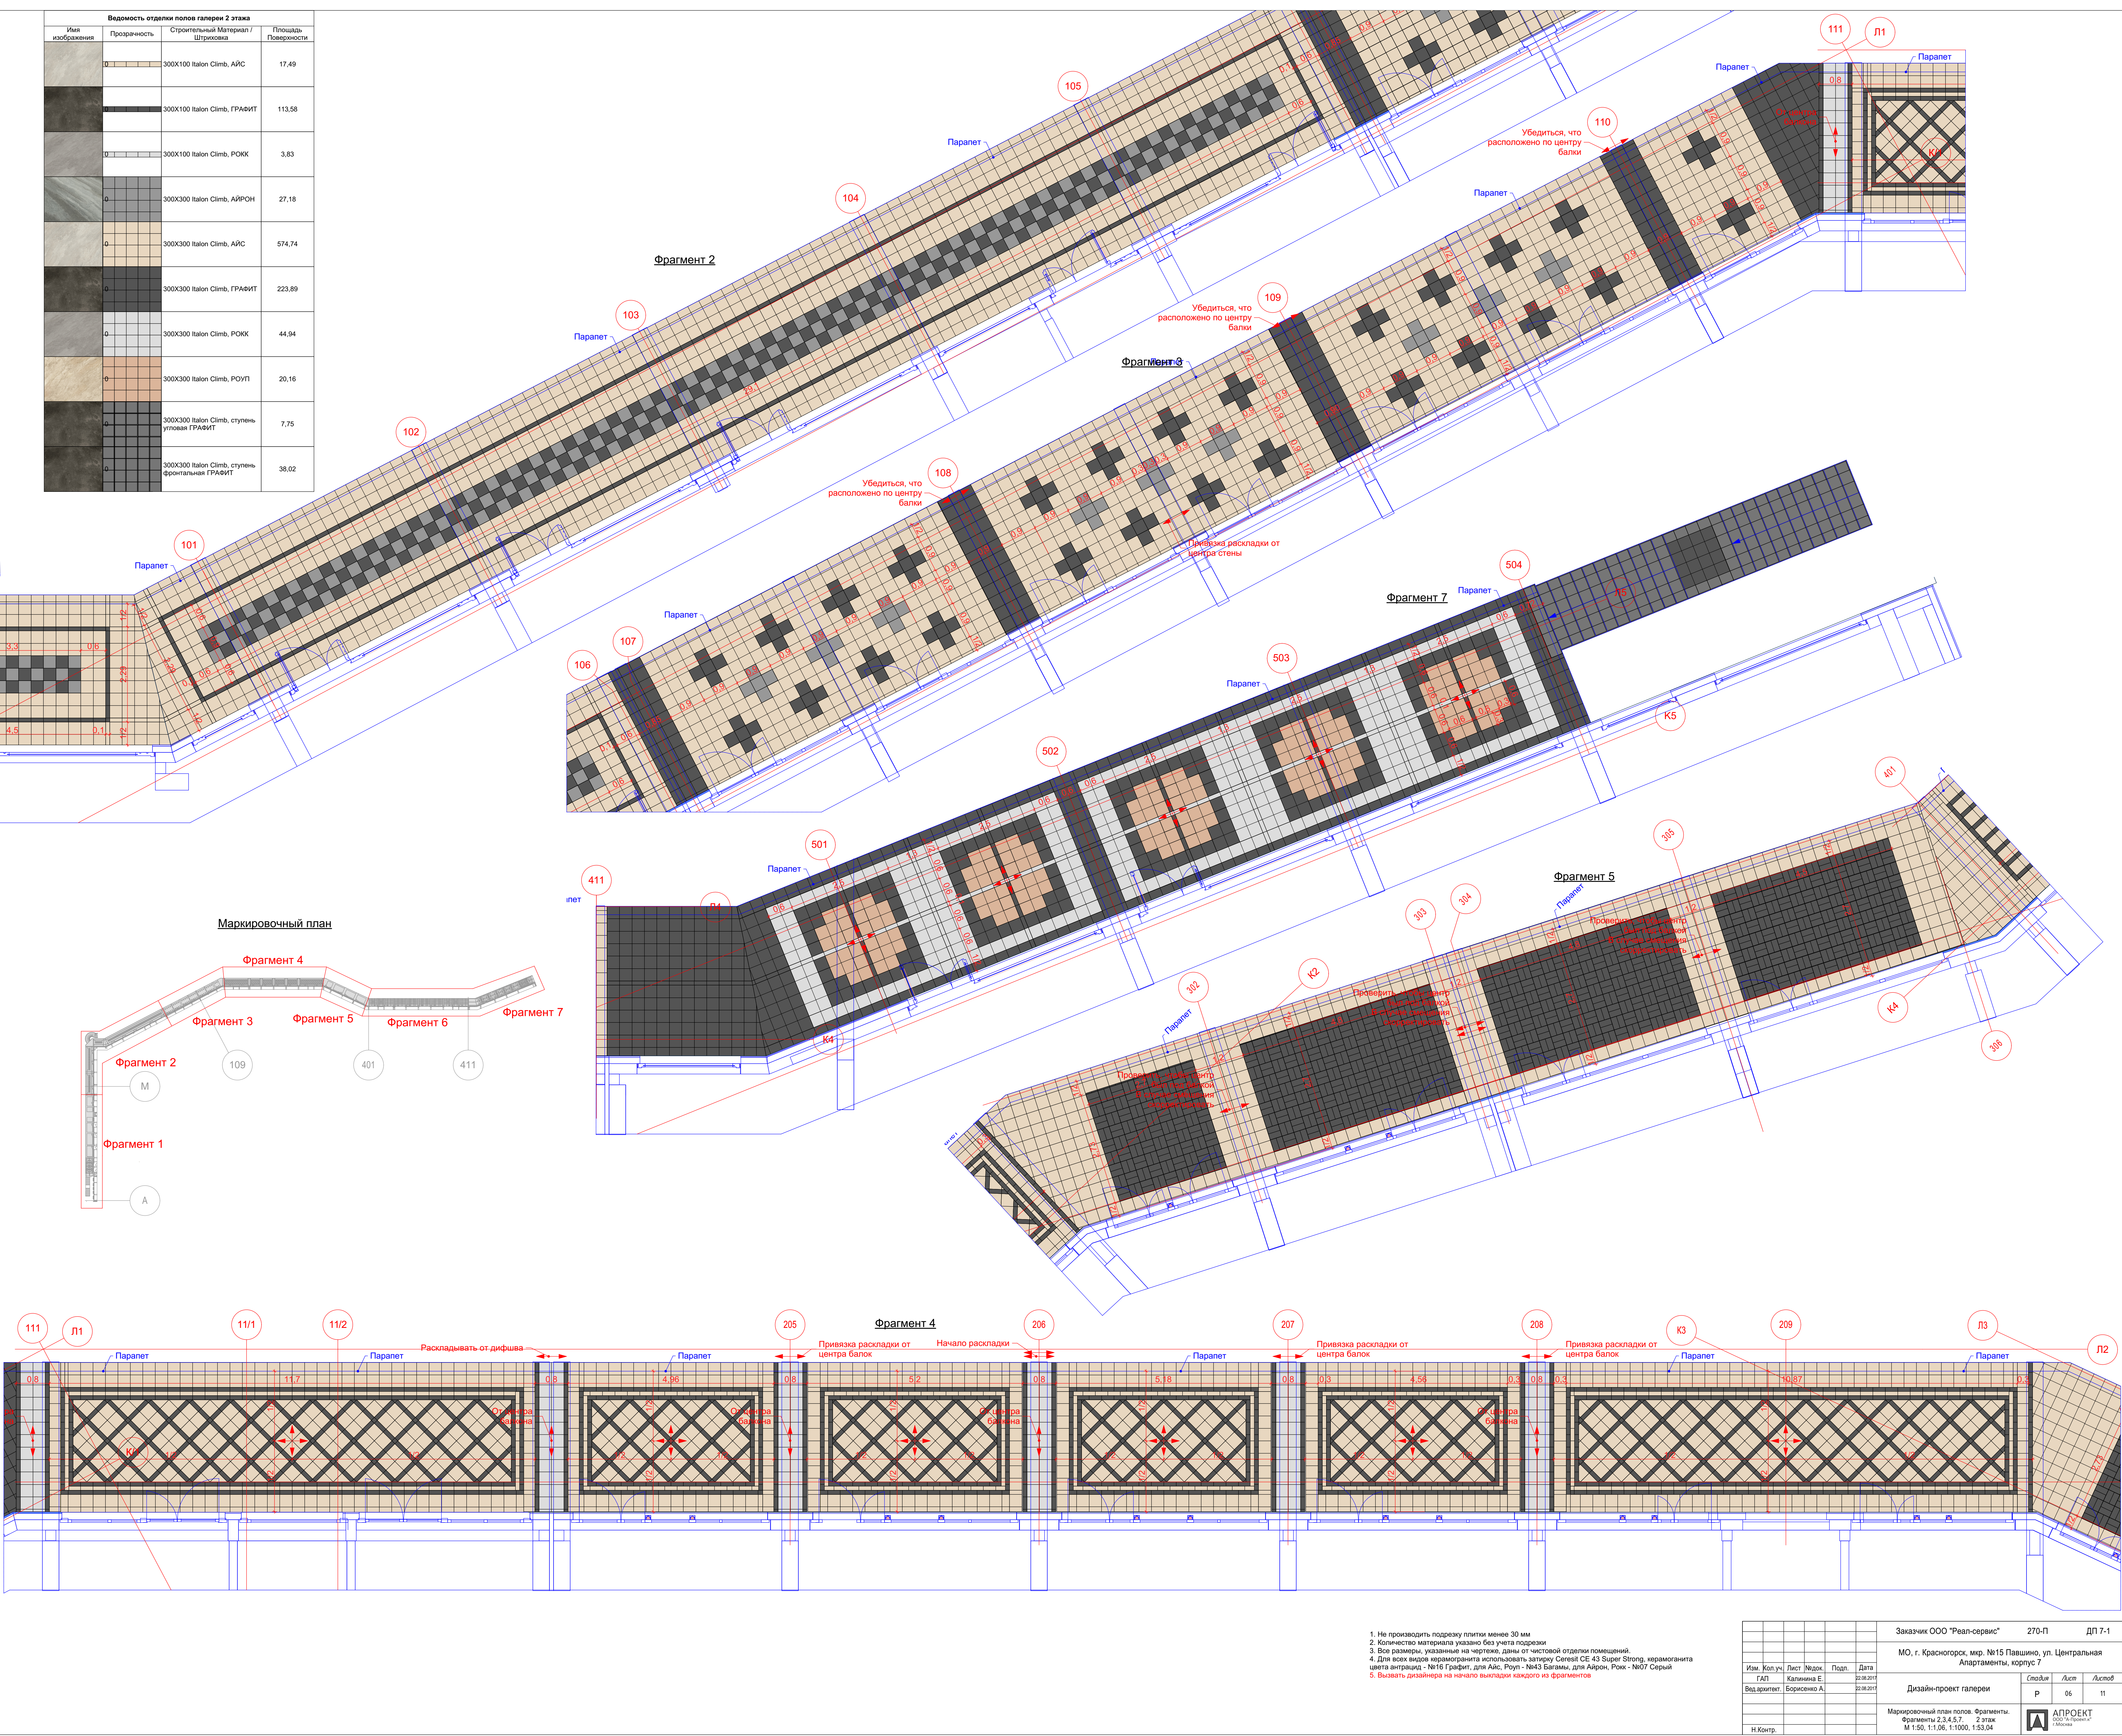



1. Не производить подрезку плитки менее 30 мм
2. Количество материала указано без учета подрезки
3. Все размеры, указанные на чертеже, даны от чистовой отделки помещений.
4. Для всех видов керамогранита использовать затирку Ceresit CE 43 Super Strong, керамогранита цвета антрацит - №16 Графит, для Айс, Роуп - №43 Багамы, для Айрон, Рок - №07 Серый
5. Вызвать дизайнера на начало укладки каждого из фрагментов

Заказчик ООО "Реал-сервис"				270-П	ДП 7-1
МО, г. Красноярск, мкр. №15 Павшино, ул. Центральная				Апартаменты, корпус 7	
Дизайн-проект галереи				Специ	Лист
Маркировочный план полов. Фрагменты. Фрагменты 2,3,4,5,7. 2 этаж. W 1:50, 1:100, 1:1000, 1:50,04				Р	06
И.Проект				Лист	11
И.Контр.				И.Контр.	

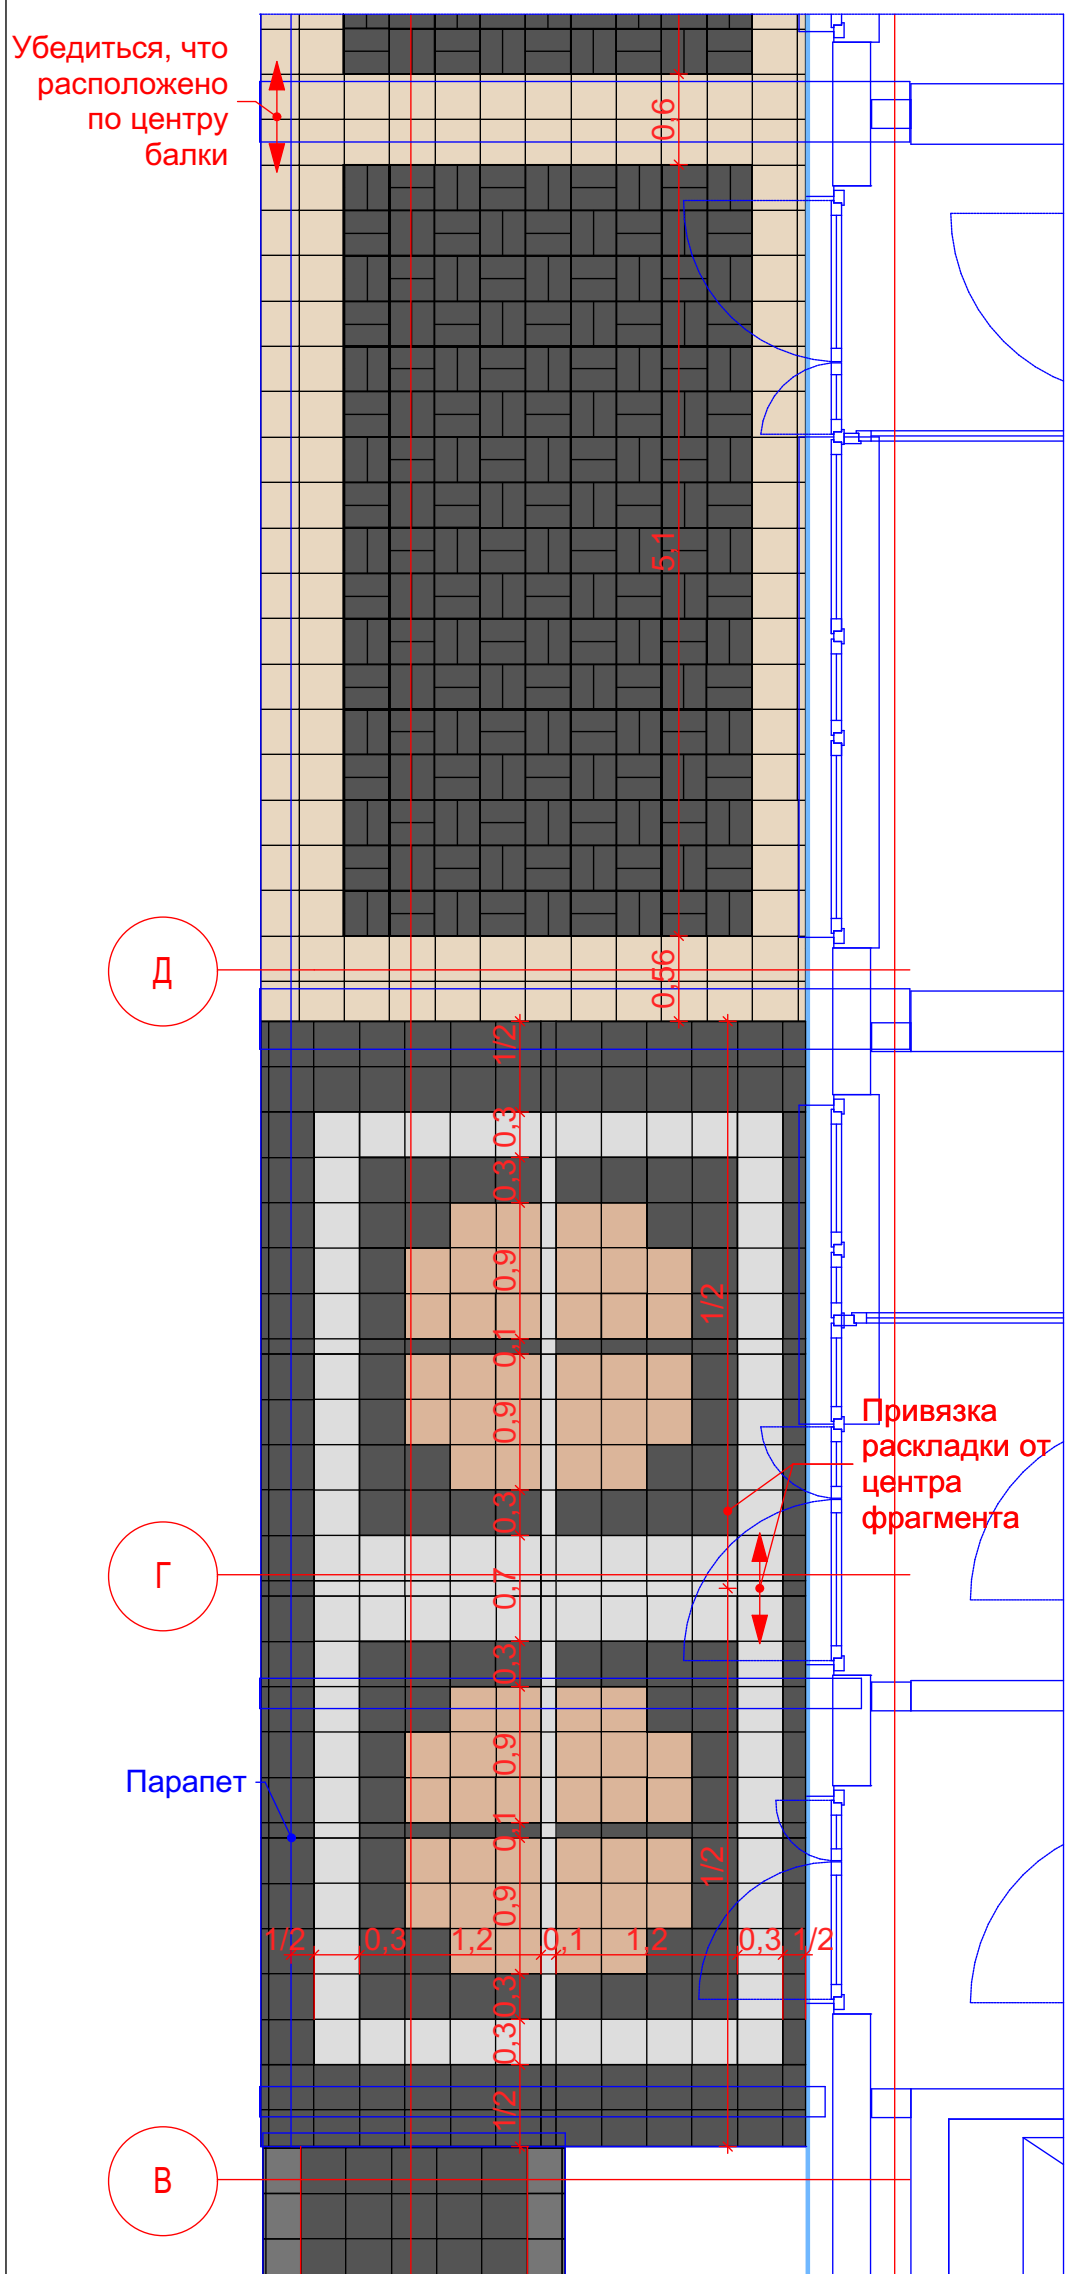

Условные обозначения

Ведомость отделки полов галереи 2 этажа			
Имя изображения	Прозрачность	Строительный Материал / Штриховка	Площадь Поверхности
		300X100 Italon Climb, АЙС	17,49
		300X100 Italon Climb, ГРАФИТ	113,58
		300X100 Italon Climb, РОКК	3,83
		300X300 Italon Climb, АЙРОН	27,18
		300X300 Italon Climb, АЙС	574,74
		300X300 Italon Climb, ГРАФИТ	223,89
		300X300 Italon Climb, РОКК	44,94
		300X300 Italon Climb, РОУП	20,16
		300X300 Italon Climb, ступень угловая ГРАФИТ	7,75
		300X300 Italon Climb, ступень фронтальная ГРАФИТ	38,02

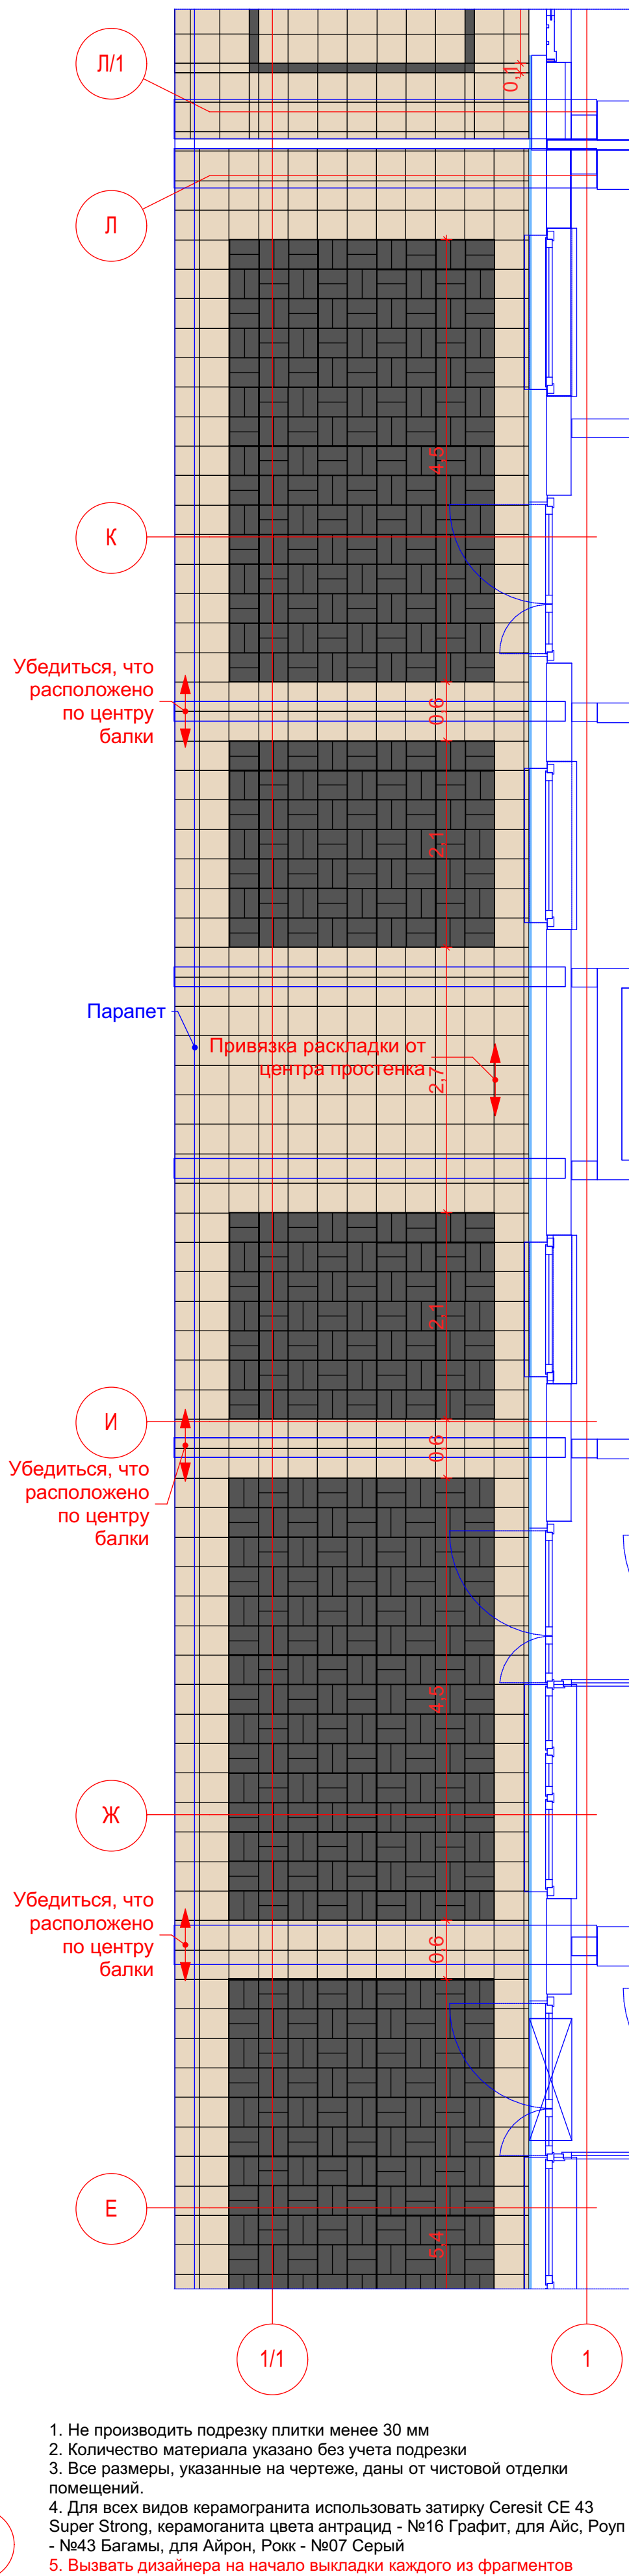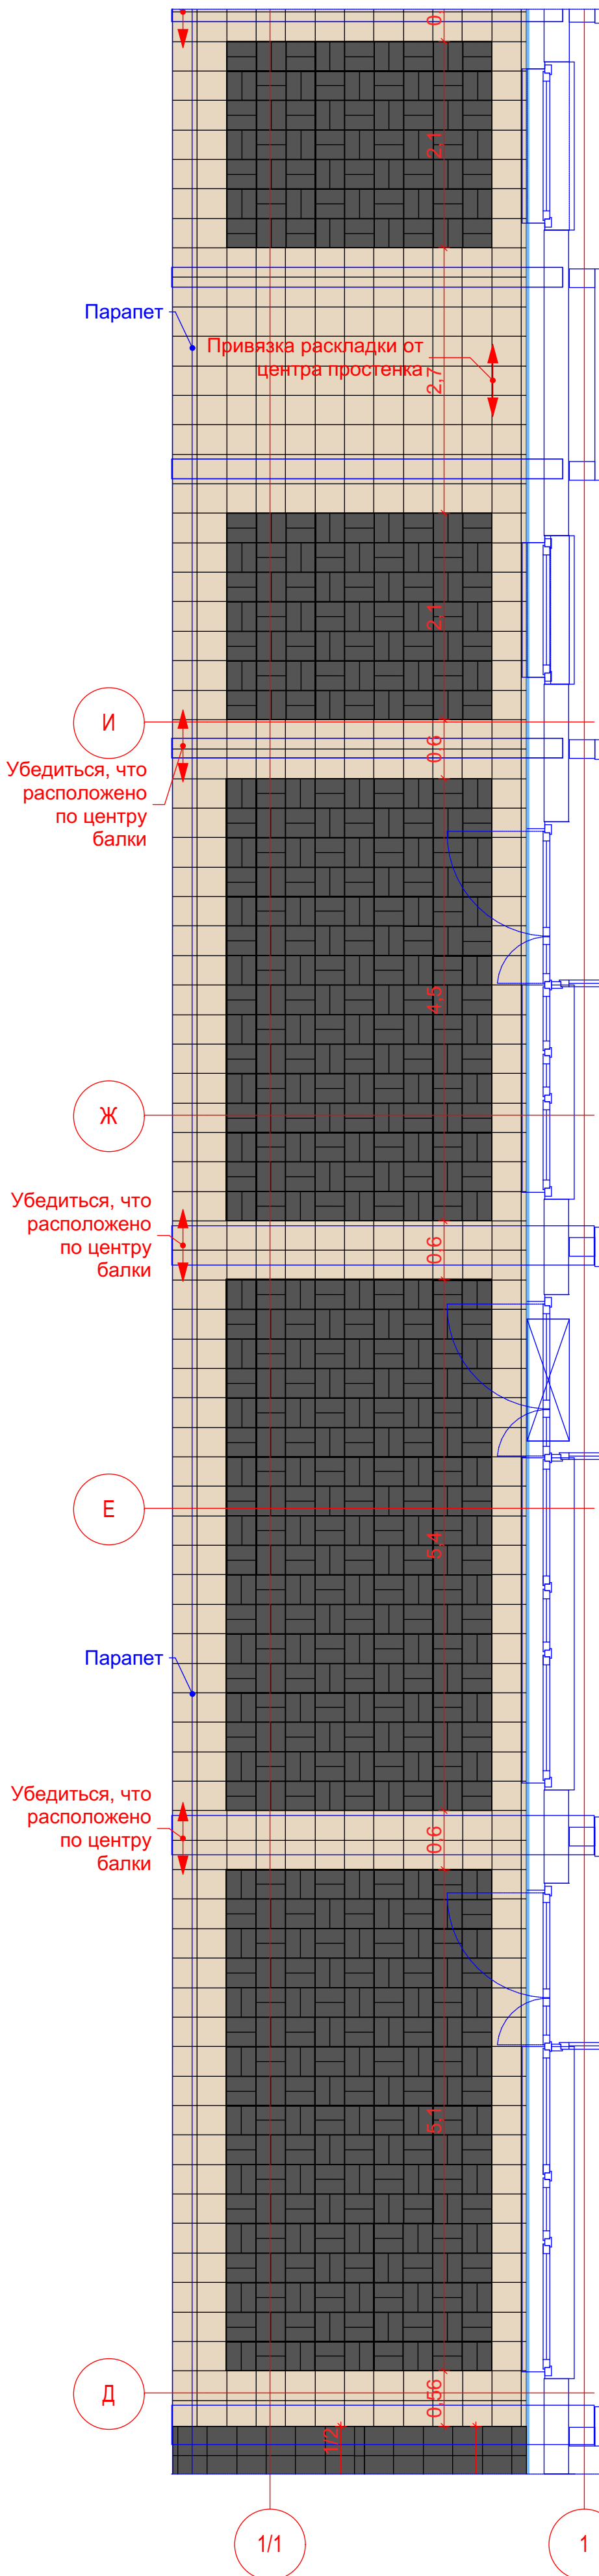

1. Не производить подрезку плитки менее 30 мм
2. Количество материала указано без учета подрезки
3. Все размеры, указанные на чертеже, даны от чистовой отделки помещений.
4. Для всех видов керамогранита использовать затирку Ceresit CE 43 Super Strong, керамогранита цвета антрацит - №16 Графит, для Айс, Роял - №43 Багамы, для Айрон, Рокк - №07 Серый
5. Вызвать дизайнера на начало выкладки каждого из фрагментов

						Заказчик ООО "Реал-сервис"	270-П	ДП 7-1
						МО, г. Красногорск, мкр. №15 Павшино, ул. Центральная Апартаменты, корпус 7		
Изм.	Кол.уч.	Лист	№док.	Подп.	Дата			
	ГАП	Калинина Е.			22.08.2017			
Вед.архитект.	Борисенко А.				22.08.2017	Дизайн-проект галереи	Стадия	Лист
							Р	07
								11
						Маркировочный план полов. Фрагмент 1. 2 этаж М 1:50, 1:1,06, 1:53,04		АПРОЕКТ ООО "А-Проект.к" г.Москва
	Н.Контр.							

Согласовано

Взаим. инв. №

Подп. и дата

Инв. № подл.

Сводная ведомость отделки полов галерей 2 и 3 этажей

Имя
изображения

Прозрачность

Строительный Материал /
ШтриховкаПлощадь
Поверхности

0

300X100 Italon Climb, АЙС

26,36

0

300X100 Italon Climb, ГРАФИТ

168,12

0

300X100 Italon Climb, РОКК

10,80

0

300X300 Italon Climb, АЙРОН

54,36

0

300X300 Italon Climb, АЙС

1 007,38

0

300X300 Italon Climb, ГРАФИТ

475,35

0

300X300 Italon Climb, РОКК

113,29

0

300X300 Italon Climb, РОУП

54,72

0

300X300 Italon Climb, ступень
угловая ГРАФИТ

7,75

0

300X300 Italon Climb, ступень
фронтальная ГРАФИТ

38,02

Заказчик ООО "Реал-сервис"

270-П

ДП 7-1

МО, г. Красногорск, мкр. №15 Павшино, ул. Центральная
Апартаменты, корпус 7

Изм. Кол.уч. Лист №док. Подп. Дата

ГАП

Калинина Е.

22.08.2017

Вед.архитект. Борисенко А. 22.08.2017

Дизайн-проект галереи

Стадия

Лист

Листов

Р

09

11

Сводная ведомость отделки полов 2 и 3 этажей




АПРОЕКТ
ООО "А-Проект.К"
г.Москва

Согласовано

Взаим. инв. №

Подп. и дата

Инв. № подл.

 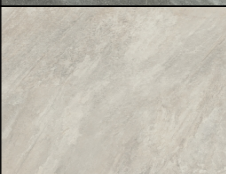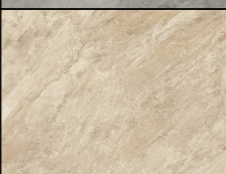Ведомость отделки полов галереи 3 этажа			
Имя изображения	Прозрачность	Строительный Материал / Штриховка	Площадь Поверхности
		300X100 Italon Climb, АЙС	8,87
		300X100 Italon Climb, ГРАФИТ	54,54
		300X100 Italon Climb, РОКК	6,97
		300X300 Italon Climb, АЙРОН	27,18
		300X300 Italon Climb, АЙС	432,64
		300X300 Italon Climb, ГРАФИТ	251,46
		300X300 Italon Climb, РОКК	68,35
		300X300 Italon Climb, РОУП	34,56

Изм.	Кол.уч.	Лист	№док.	Подп.	Дата
ГАП		Калинина Е.			22.08.2017
Вед.архитект.		Борисенко А.			22.08.2017
Н.Контр.					

Заказчик ООО "Реал-сервис" 270-П ДП 7-1

МО, г. Красногорск, мкр. №15 Павшино, ул. Центральная
Апартаменты, корпус 7

Дизайн-проект галереи


Сводная ведомость отделки полов 3 этажа

Стадия	Лист	Листов
Р	10	11




АПРОЕКТ
ООО "А-Проект.К"
г.Москва

Согласовано			
Взаим. инв. №			
Подп. и дата			
Инв. № подл.			

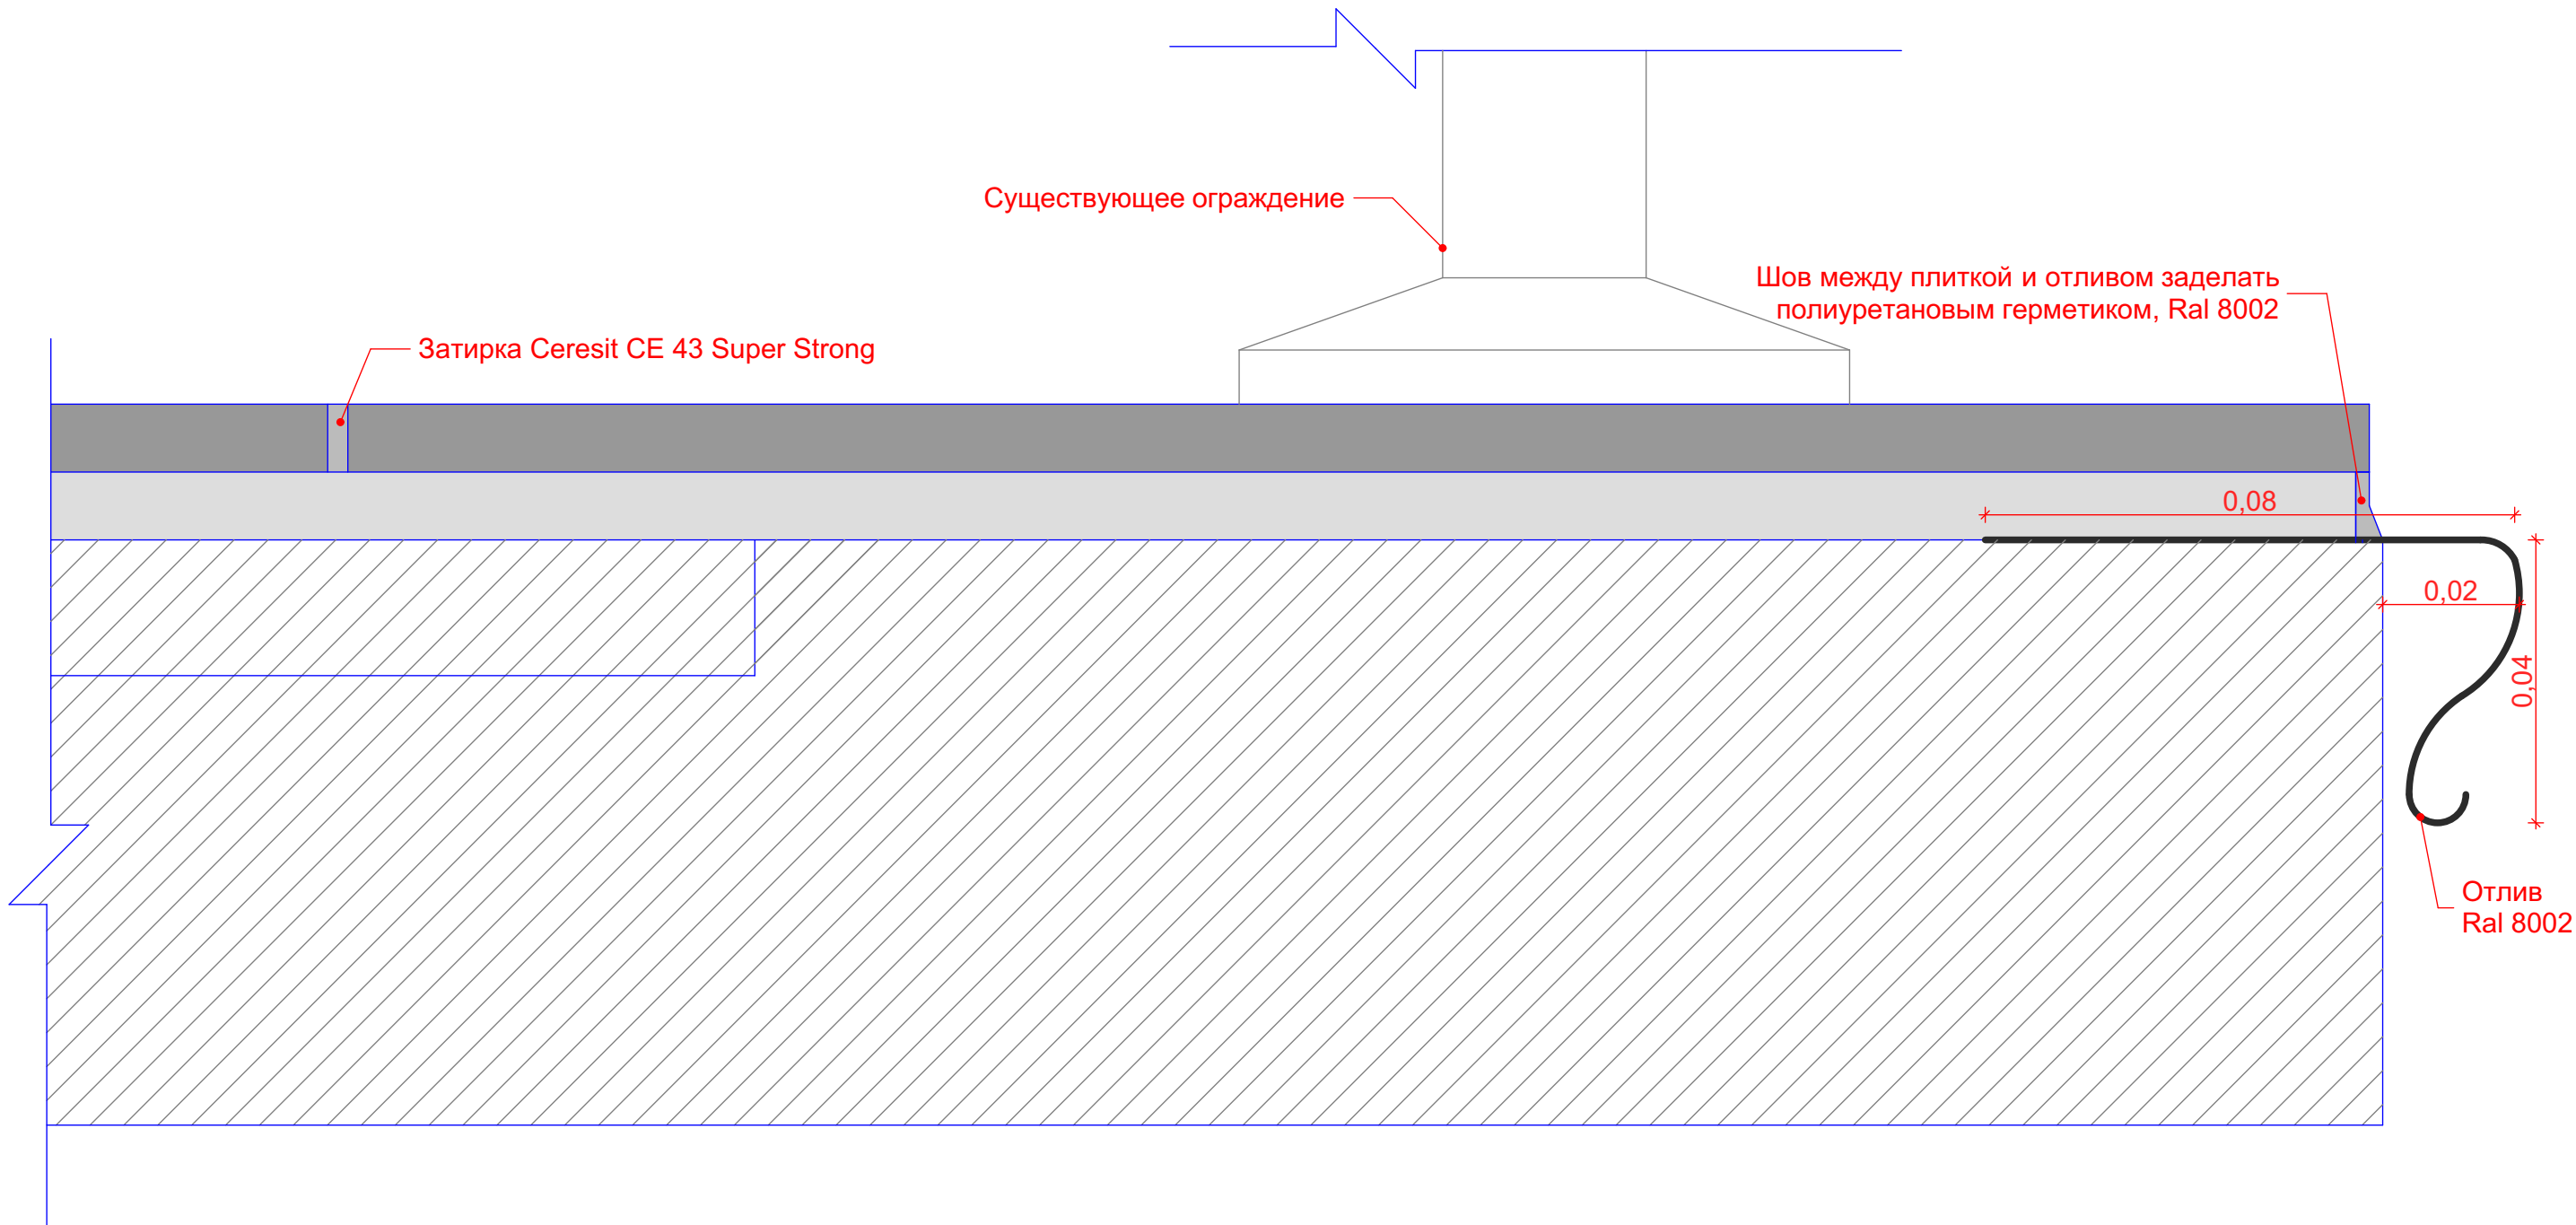

1. Отлив крепить дюбель - анкер
2. Длина капельников - 530 м/пог

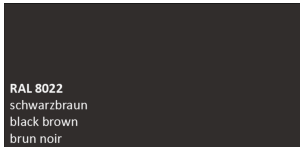

						Заказчик ООО "Реал-сервис"		270-П	ДП 7-1	
						МО, г. Красногорск, мкр. №15 Павшино, ул. Центральная Апартаменты, корпус 7				
Изм.	Кол.уч.	Лист	№док.	Подп.	Дата	Дизайн-проект галереи		Стадия	Лист	Листов
ГАП		Калинина Е.			22.08.2017			Р	11	11
Вед.архитект.		Борисенко А.			22.08.2017	Узел примыкания к плитке к фасаду М 1:1		 АПРОЕКТ ООО "А-Проект.к" г.Москва		
Н.Контр.										