Сан. узел взрослый
на отм.-3,060.
Мебель №3

Вид 1

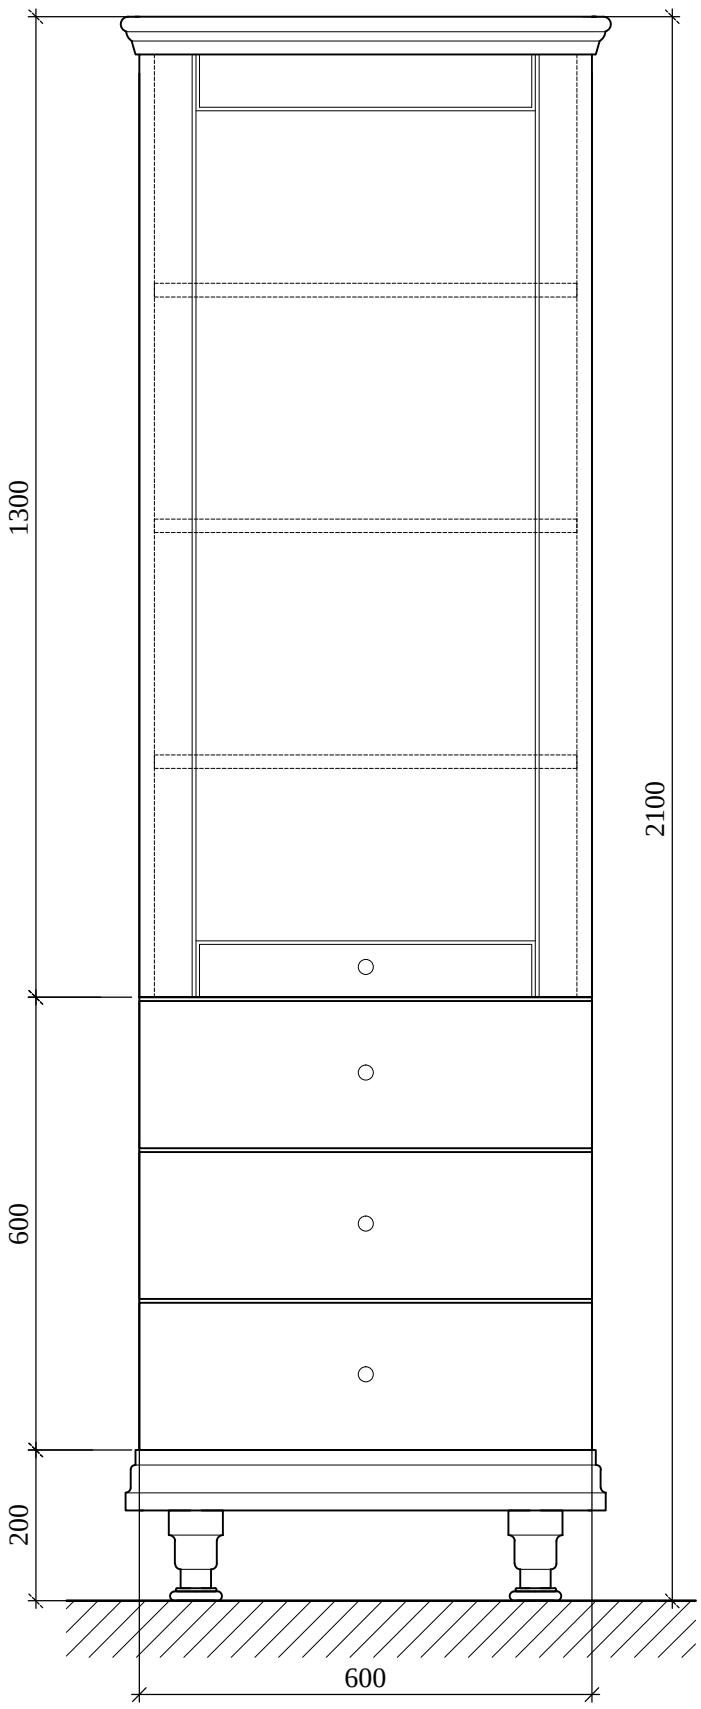

Вид 2

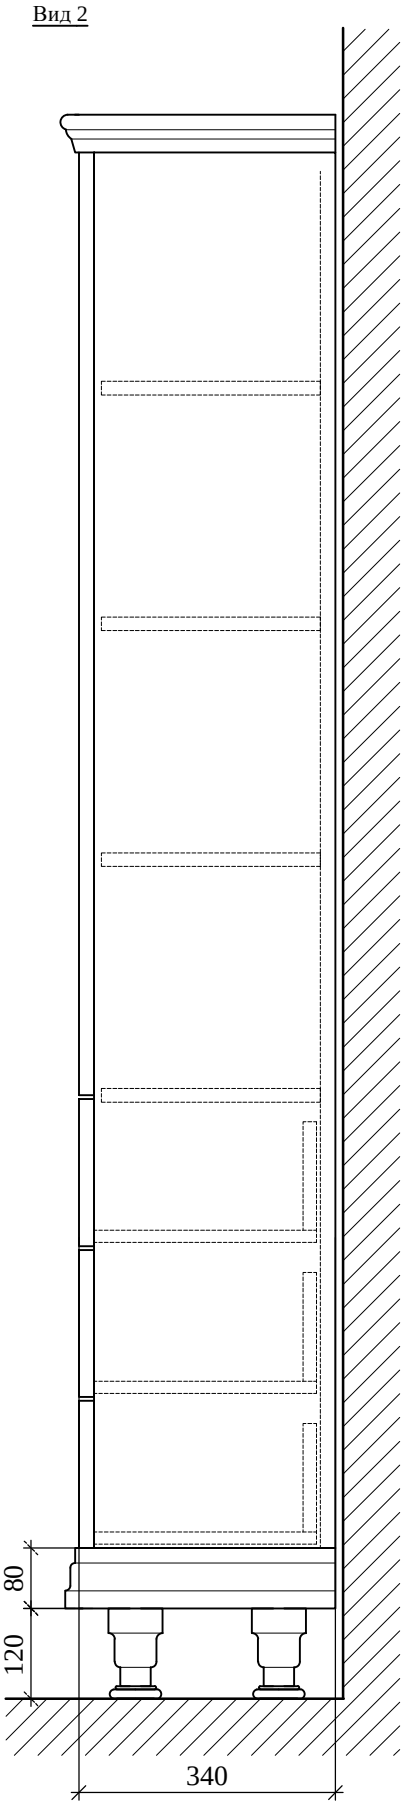

План

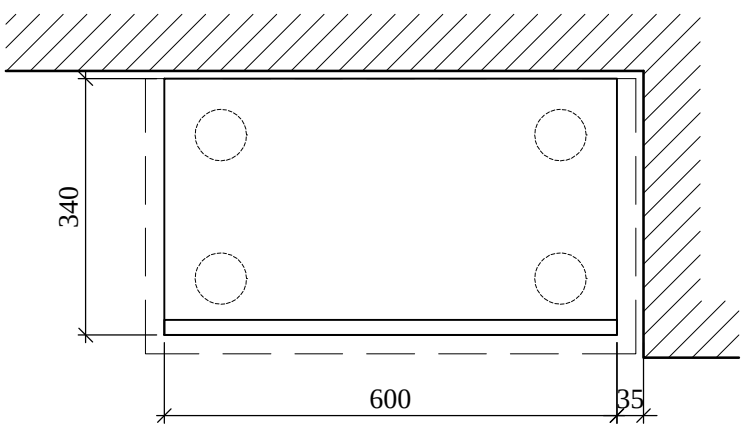

Вид 2

Вид 1

масштаб	лист	листов
1:10		