Сан. узел взрослый
на отм.-3,060.
Мебель №2

Вид 2

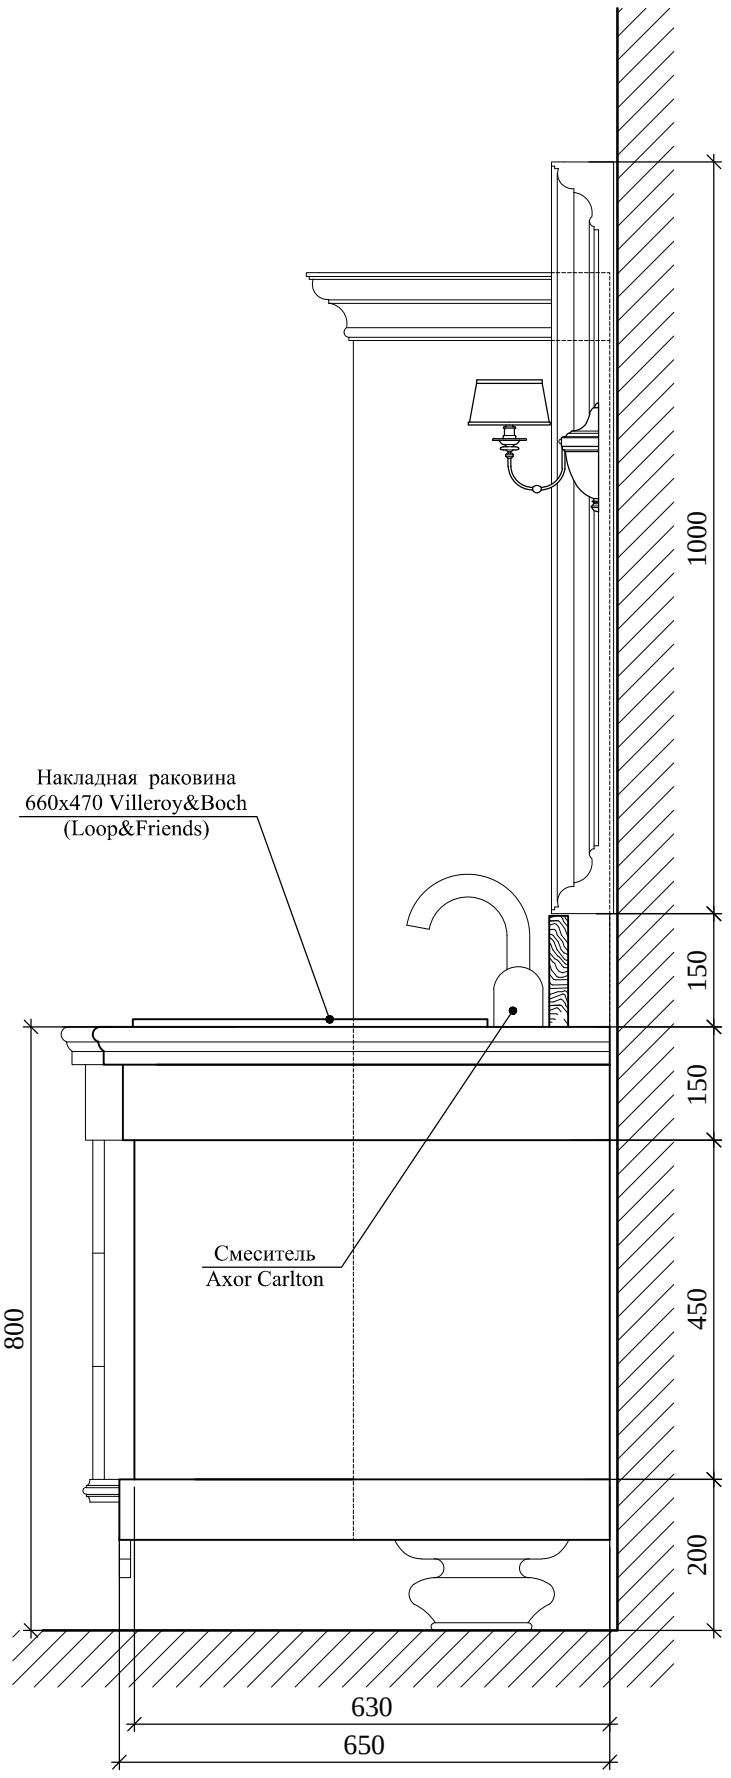

Вид 3

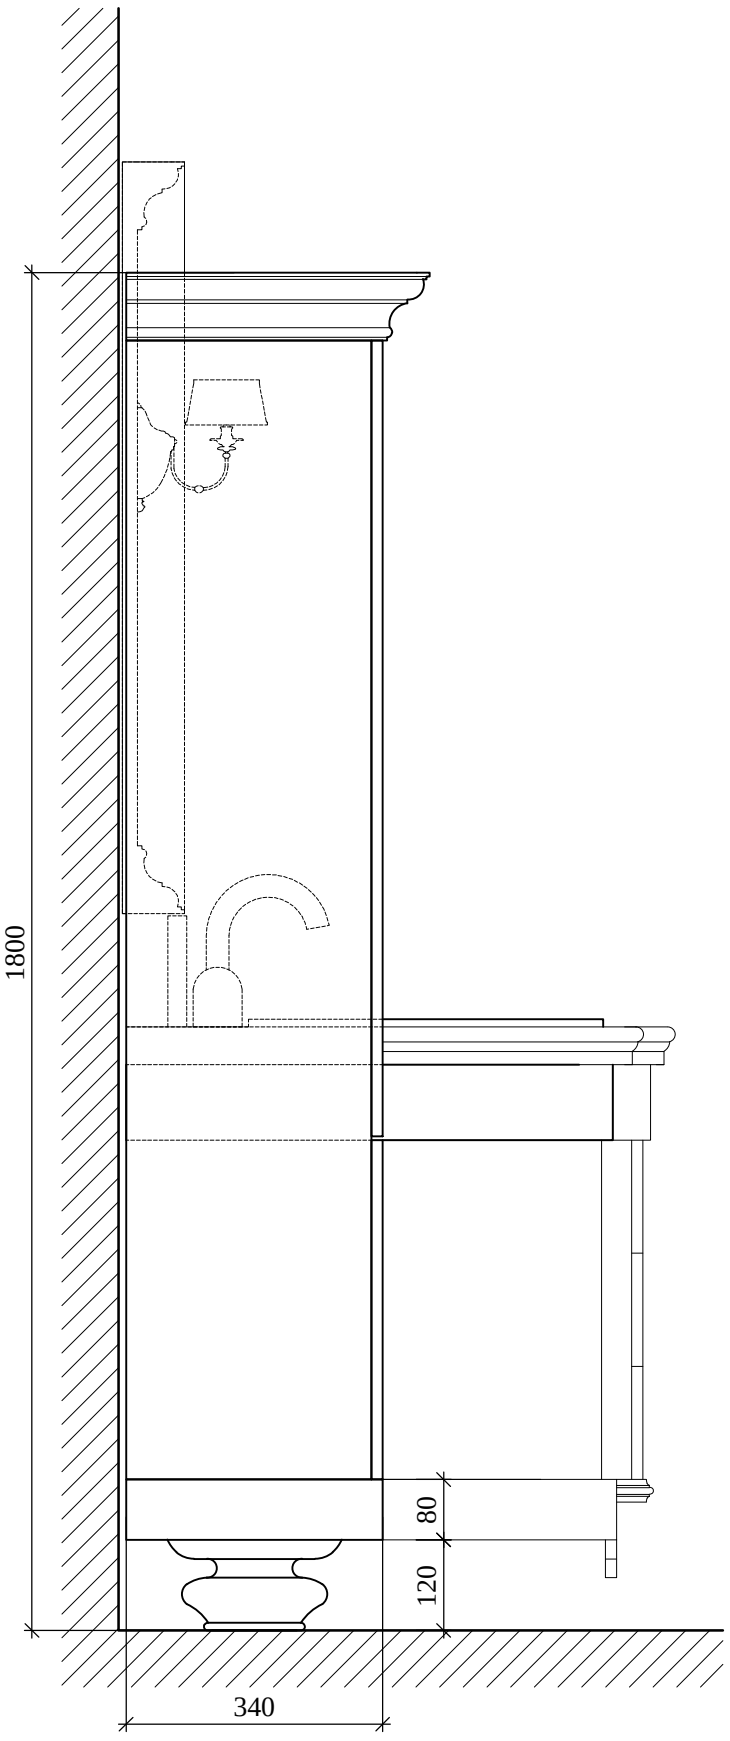

масштаб	1:10
лист	
листов	