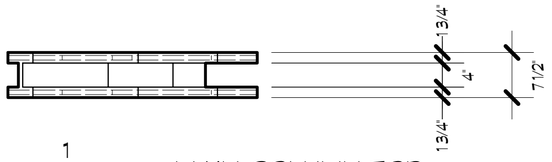

1

MAIN COLUMN TOP

Scale: 1/2" = 1'-0"

A6

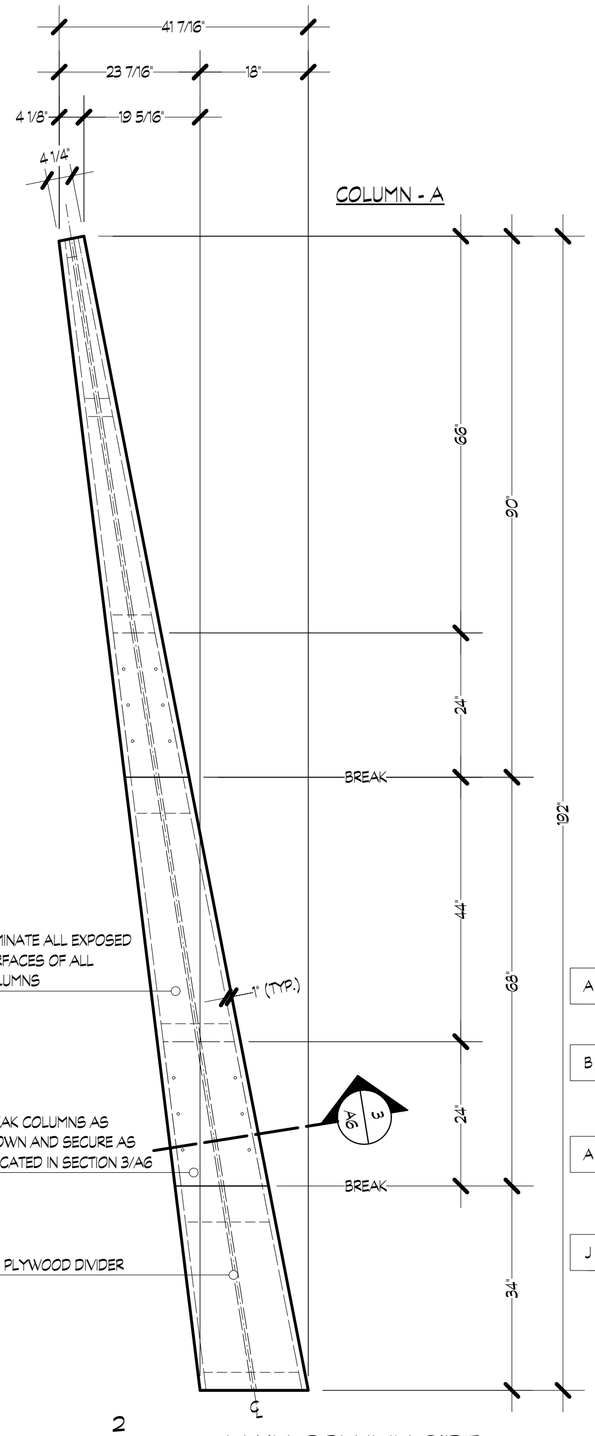

2

MAIN COLUMN SIDE

Scale: 1/2" = 1'-0"

A6

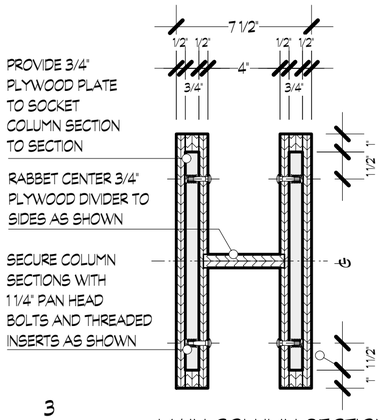

3

MAIN COLUMN SECTION

Scale: 1 1/2" = 1'-0"

A6

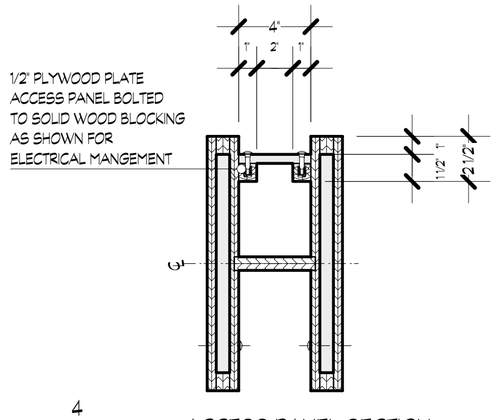

4

ACCESS PANEL SECTION

Scale: 1 1/2" = 1'-0"

A6

3050 COLUMN LEGEND

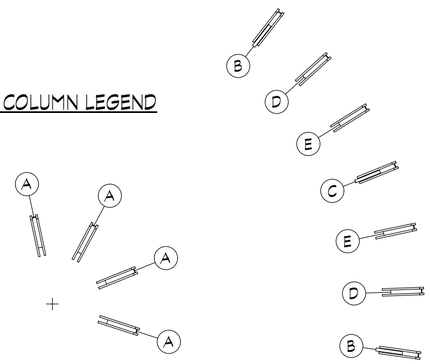

COLUMN - A

COLUMN - B

TOP

COLUMN - C

TOP

COLUMN - D

COLUMN - E

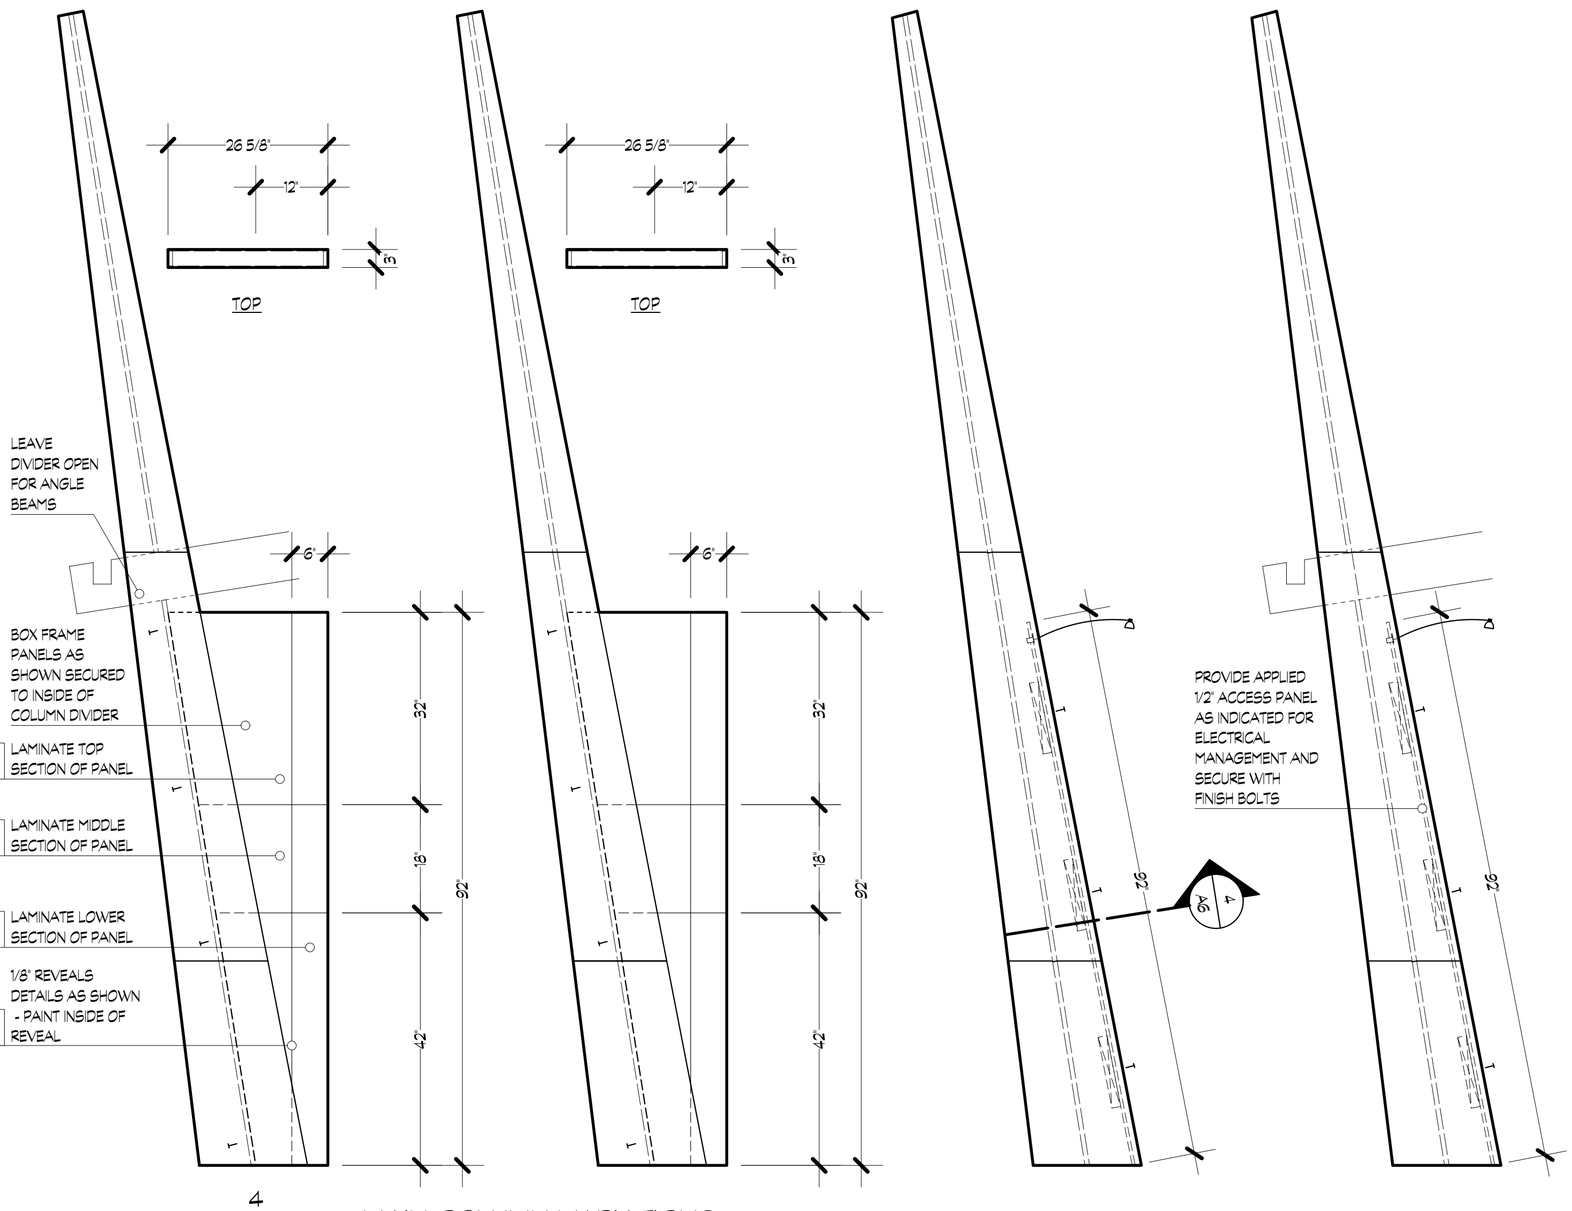

4

MAIN COLUMN VARIATIONS

Scale: 1/2" = 1'-0"

A6