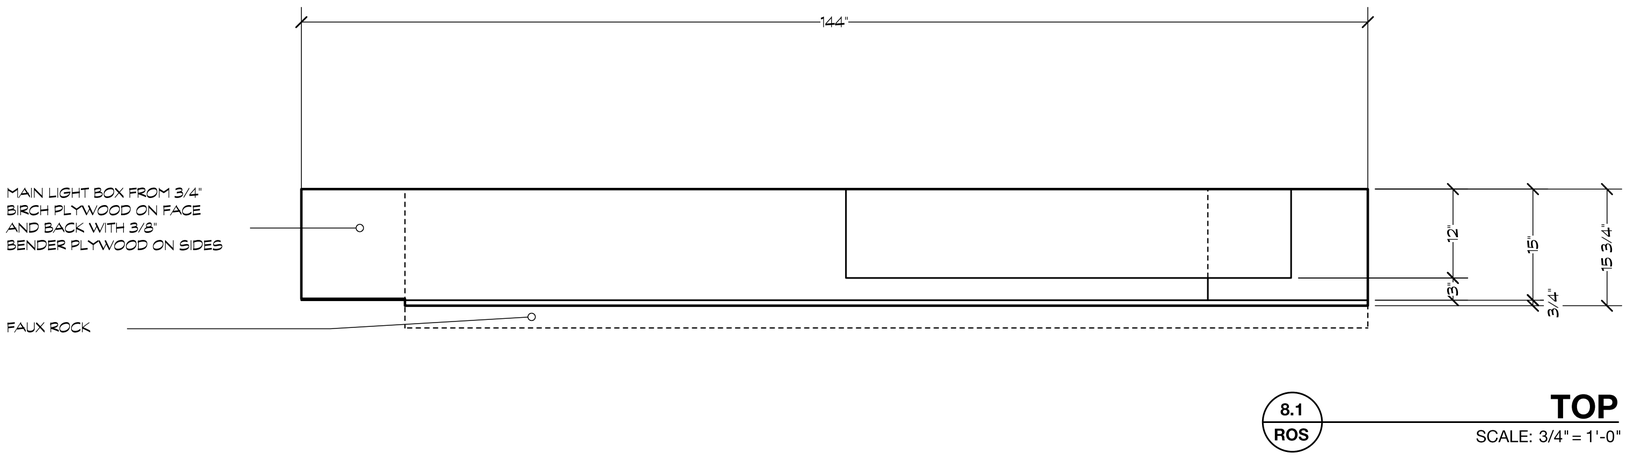

8.1 ROS

TOP

SCALE: 3/4" = 1'-0"

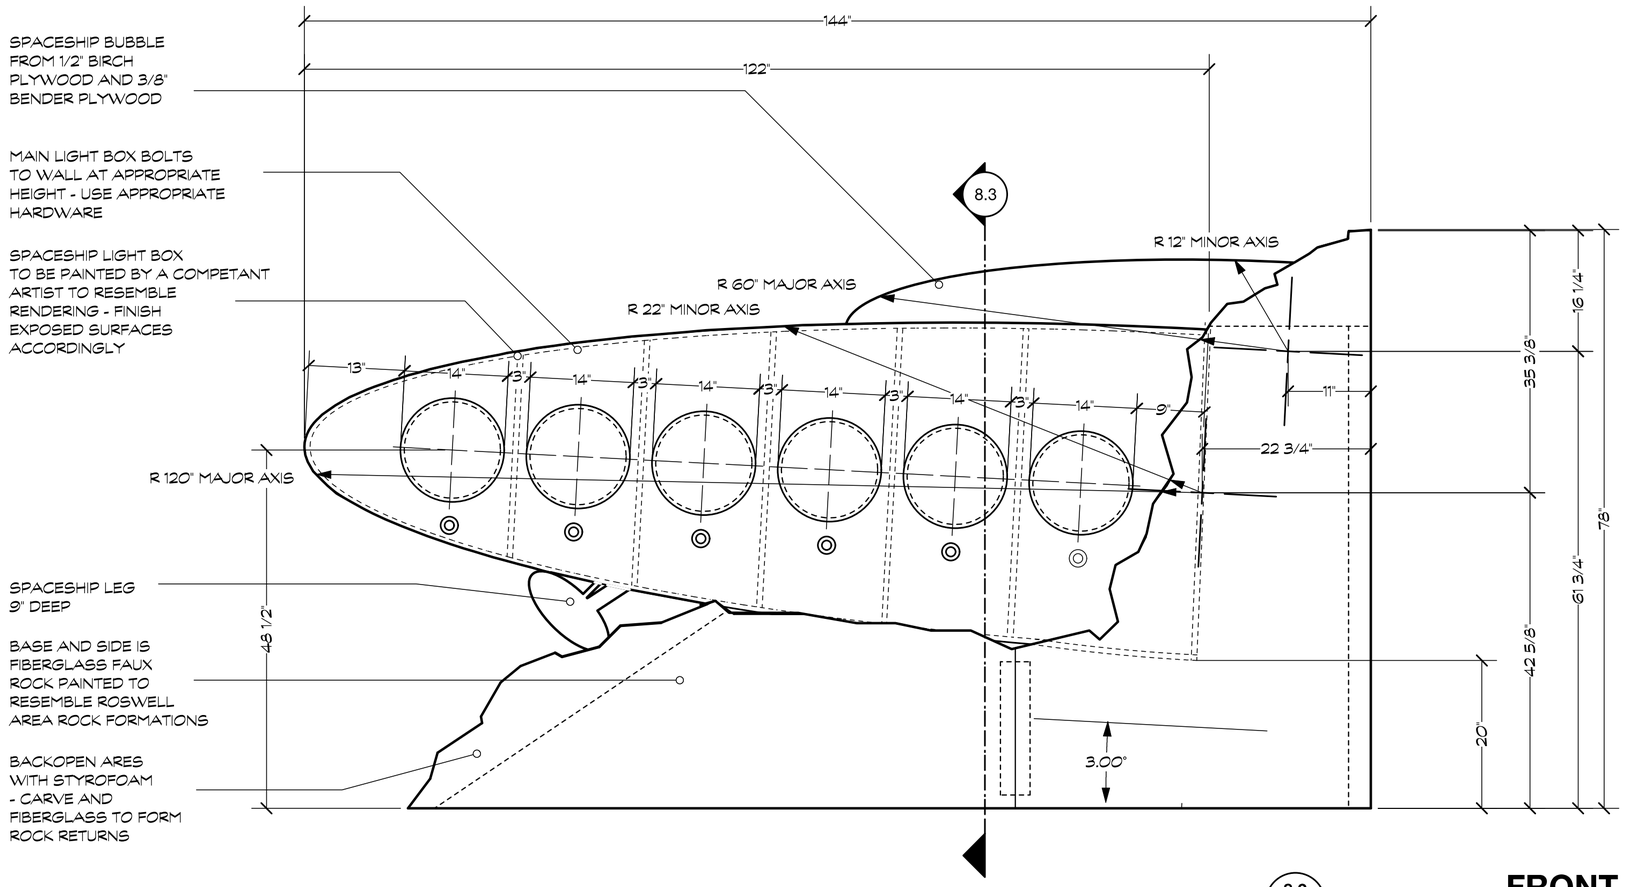

8.2 ROS

FRONT

SCALE: 3/4" = 1'-0"

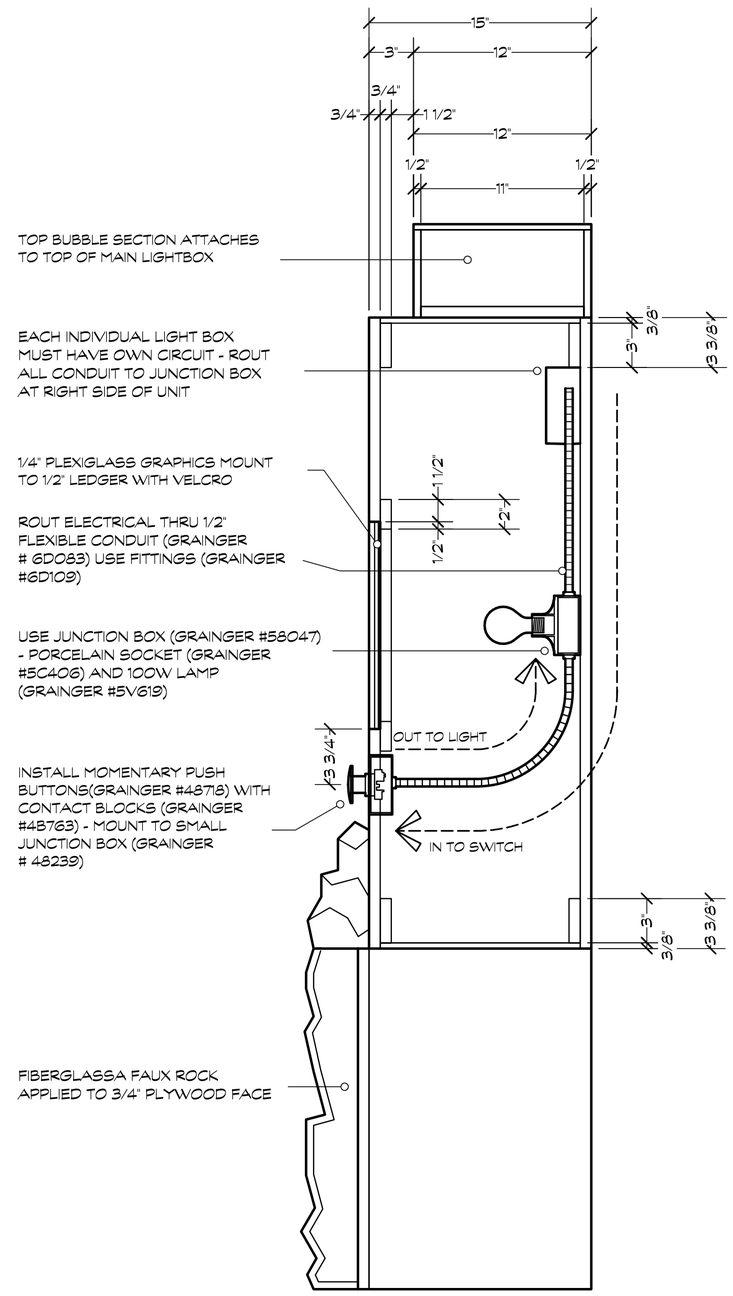

8.3 ROS

SECTION

SCALE: 1 1/2" = 1'-0"