



A CORTE A
CORTE TRANSVERSAL
ESCALA 1:100

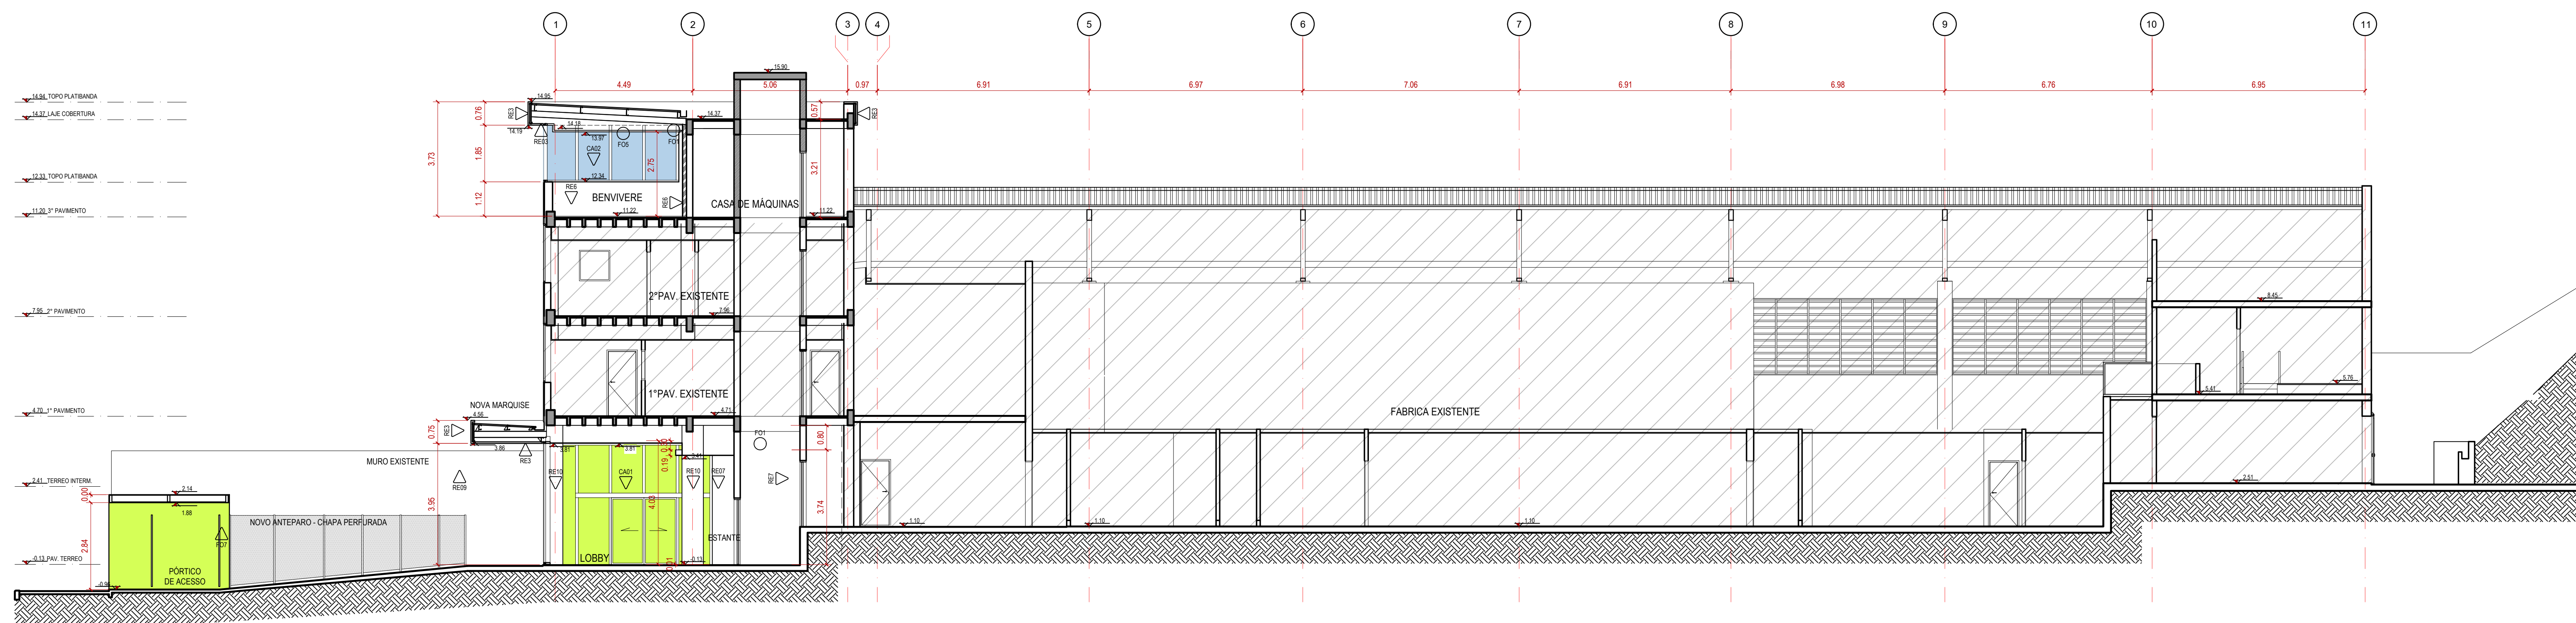


B CORTE B
CORTE LONGITUDINAL
ESCALA 1:100

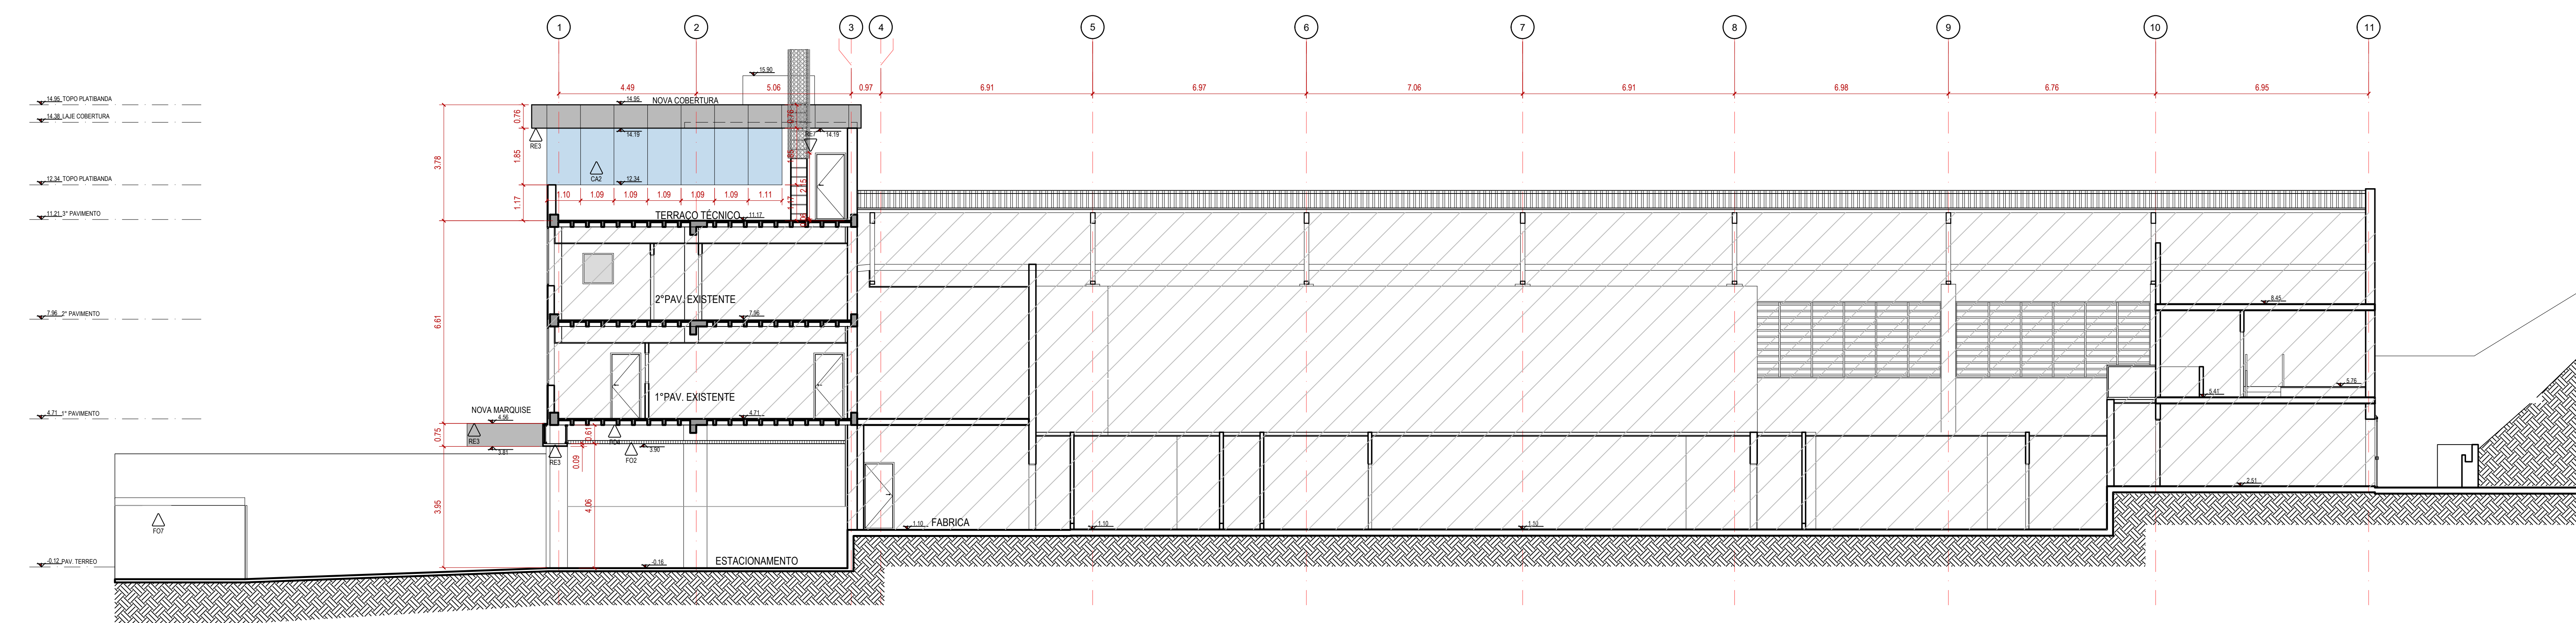

C CORTE C
CORTE LONGITUDINAL
ESCALA 1:100

- NOTAS / NOTES
1. MEDIDAS EM METROS
 2. CONFIRMAR MEDIDAS NO LOCAL
 3. TODA SUPERFÍCIE DEVERÁ SER TRATADA DE FORMA A EVITAR ACÚMULOS DE SUJEIRA, IMPUREZAS E ÁGUA.
 4. TODOS OS CANTOS E ARESTAS DA FABRICA DEVEM SER TRATADOS DE FORMA QUE FIQUEM ARREDONDADOS NO INTUÍTO DE GARANTIR A LIMPEZA DOS AMBIENTES.
 5. NÃO SÃO ADMITIDOS ELEMENTOS OCOS, VAZIOS INACESSÍVEIS OU DIFÍCIL HIGIENIZAÇÃO E QUALQUER PONTO DE POSSÍVEL CONTAMINAÇÃO.

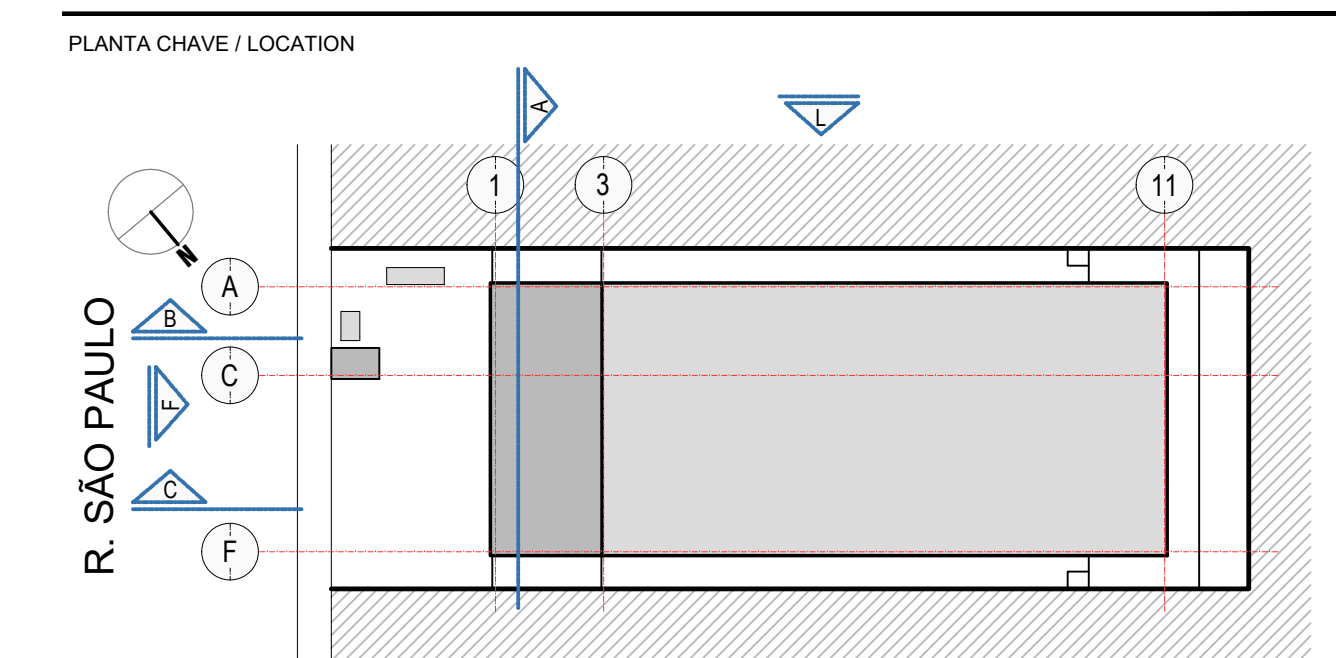


DOCUMENTOS DE REFERÊNCIA / REFERENCE DOCUMENTS

REV.	DATA	DES.	VER.	APROV.	EMISSÃO INICIAL	DESCRIÇÃO
REV.	DATE	DWN.	VER.	APPROV.		DESCRIPTION
00	12/02/19	VN	RM	PS		

IDENTIFICAÇÃO DO EMPREENDIMENTO / PROJECT IDENTIFICATION



ESTE DESENHO NÃO PODE SER USADO, COPIADO OU Cedido FORA DOS TERMOS CONTRATUAIS
THIS DRAWING MAY ONLY BE USED IN STRICT ACCORDANCE WITH THE CONTRACTUAL CLAUSES

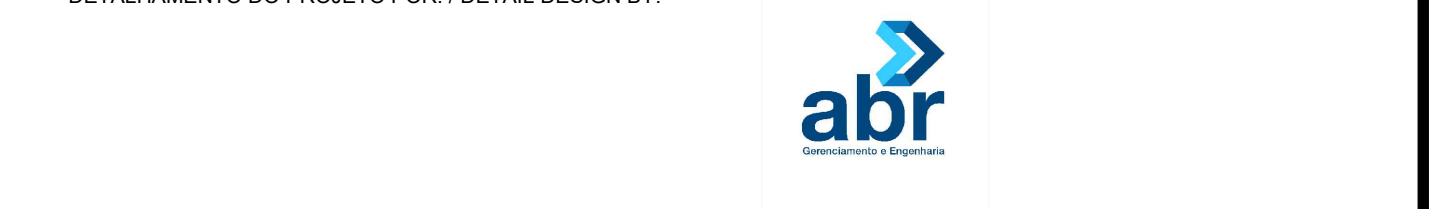

ENG. RESP. TÉCNICO / CREA Nº TECHNICAL RESPONSIBLE	AUTOR DO PROJETO / CAU Nº DESIGN AUTHOR
LUIZ C. ROCHA CREA/SP: 0601360705	PEDRO SIMONSEN D. VIEIRA CAU/SP: A51345-8

TÍTULO DO DESENHO / DRAWING TITLE
**ARQUITETURA / EXECUTIVO
ZAMBON BARUERI
CORTES LONGITUDINAIS**

Nº DO DESENHO ABR / DRAWING # ZAM004-200-EXE-ARQ-CRT-210-R00	Escala / Scale 1:100	Folha / Page 00
Nº DO DESENHO CLIENTE / DRAWING #		