


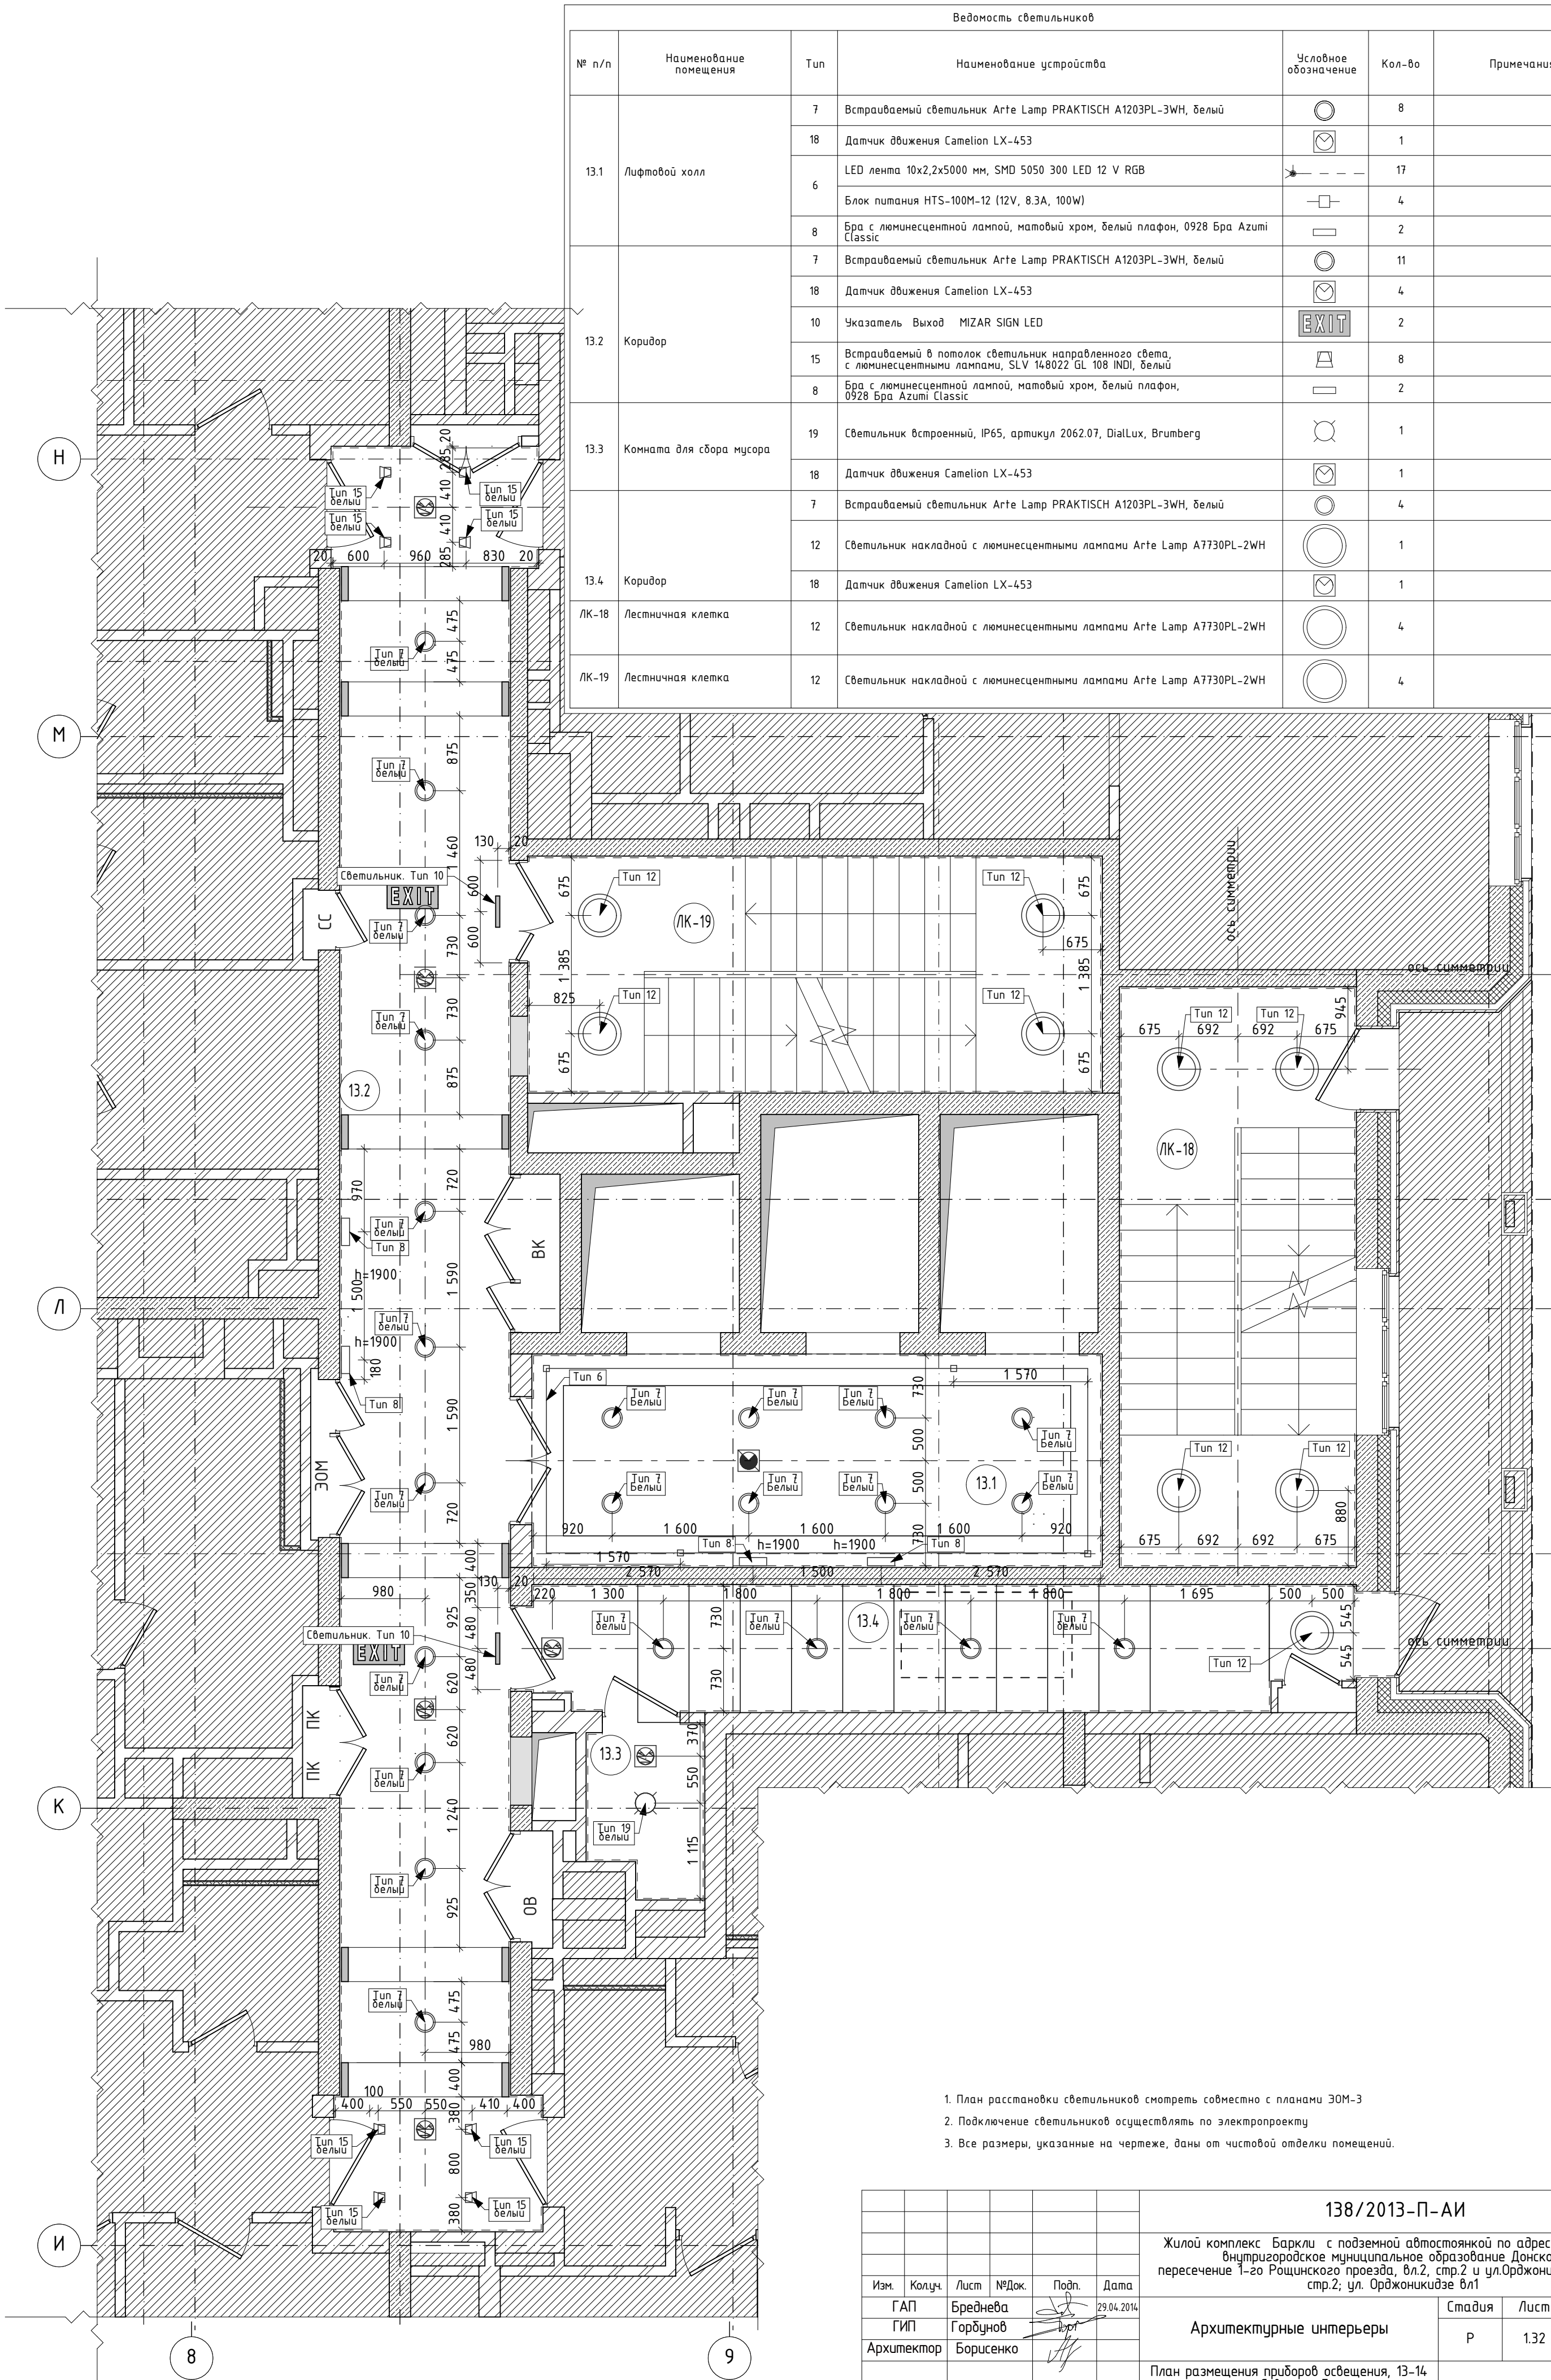

Ведомость светильников						
№ п/п	Наименование помещения	Тип	Наименование устройства	Условное обозначение	Кол-во	Примечания
13.1	Лифтовой холл	7	Встраиваемый светильник Arte Lamp PRAKTISCH A1203PL-3WH, белый		8	
		18	Датчик движения Camelion LX-453		1	
			LED лента 10x2,2x5000 мм, SMD 5050 300 LED 12 V RGB		17	
		6	Блок питания HTS-100M-12 (12V, 8.3A, 100W)		4	
		8	Бра с люминесцентной лампой, матовый хром, белый плафон, 0928 Бра Azumi Classic		2	
13.2	Коридор	7	Встраиваемый светильник Arte Lamp PRAKTISCH A1203PL-3WH, белый		11	
		18	Датчик движения Camelion LX-453		4	
		10	Указатель Выход MIZAR SIGN LED		2	
		15	Встраиваемый в потолок светильник направленного света, с люминесцентными лампами, SLV 148022 GL 108 INDI, белый		8	
		8	Бра с люминесцентной лампой, матовый хром, белый плафон, 0928 Бра Azumi Classic		2	
13.3	Комната для сбора мусора	19	Светильник встроенный, IP65, артикул 2062.07, DialLux, Brumberg		1	
		18	Датчик движения Camelion LX-453		1	
13.4	Коридор	7	Встраиваемый светильник Arte Lamp PRAKTISCH A1203PL-3WH, белый		4	
		12	Светильник накладной с люминесцентными лампами Arte Lamp A7730PL-2WH		1	
		18	Датчик движения Camelion LX-453		1	
ЛК-18	Лестничная клетка	12	Светильник накладной с люминесцентными лампами Arte Lamp A7730PL-2WH		4	
ЛК-19	Лестничная клетка	12	Светильник накладной с люминесцентными лампами Arte Lamp A7730PL-2WH		4	

1. План расстановки светильников смотреть совместно с планами ЗОМ-3
2. Подключение светильников осуществлять по электропроекту
3. Все размеры, указанные на чертеже, даны от чистой отделки помещений.

						138/2013-П-АИ		
						Жилой комплекс Баркли с подземной автостоянкой по адресу: г.Москва, внутригородское муниципальное образование Донское, пересечение 1-го Рошинского проезда, вл.2, стр.2 и ул.Орджоникидзе вл1/3, стр.2; ул. Орджоникидзе вл1		
Изм.	Кол-во	Лист	№Док.	Подп.	Дата	Архитектурные интерьеры	Стадия	Лист
ГАП	Бреднева	Горбунов	Борисенко	29.04.2014			Р	1.32
						План размещения приборов освещения, 13-14 этаж, Северная башня		
						000 АПБ Дельта		
						М 1:50		